
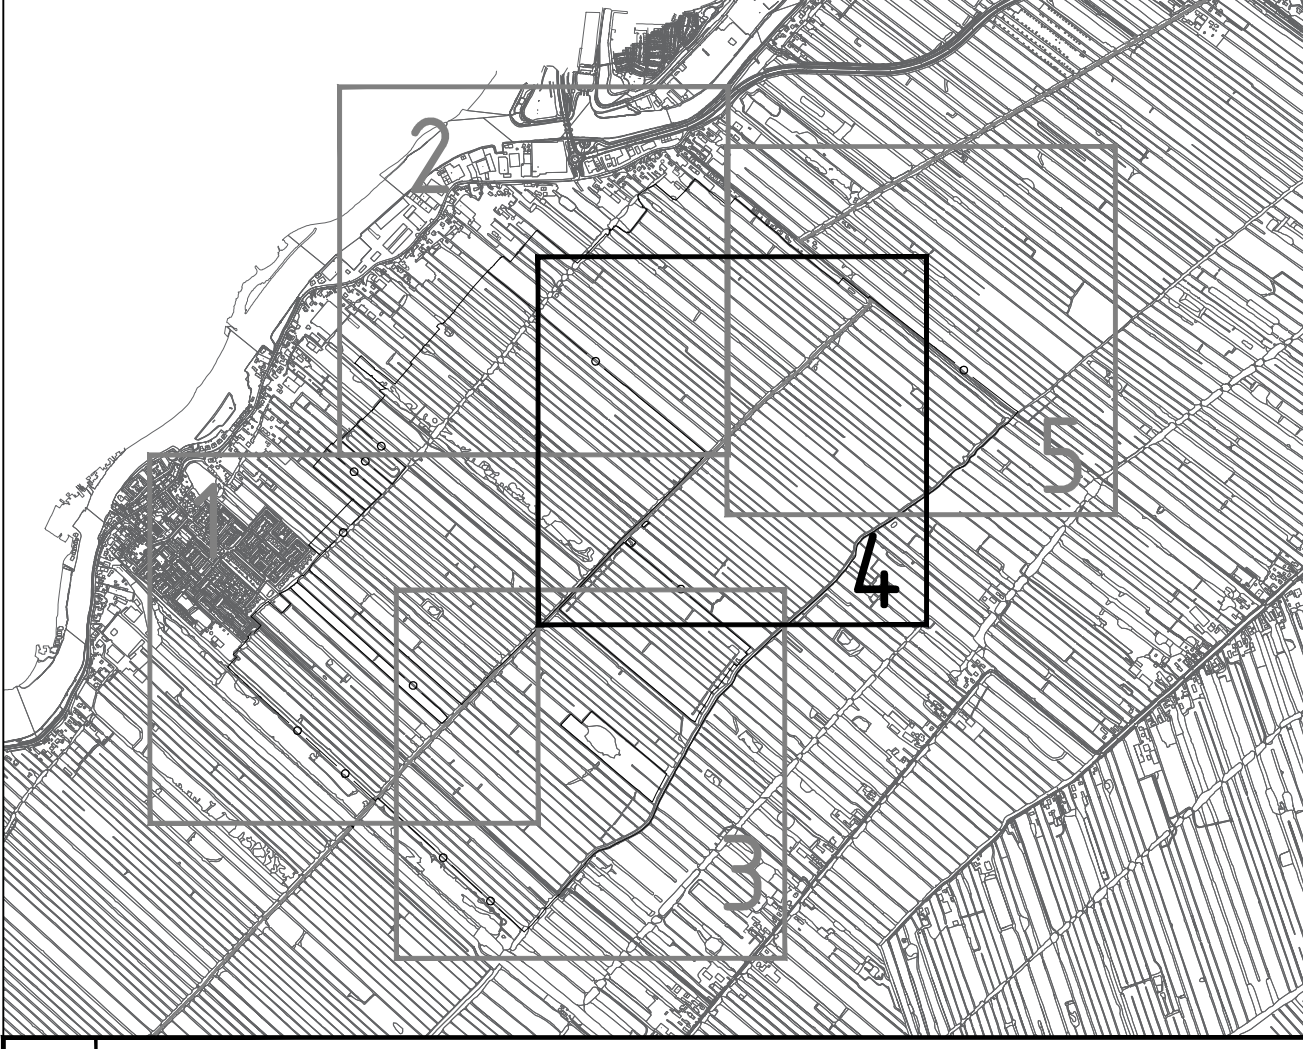


Legenda	
<b>algemeen</b>	
[Symbol]	werkgrens
[Symbol]	kadastrale grens
[Symbol]	kadastraal perceelnummer
[Symbol]	slootdemping (potentiële verontreiniging)
[Symbol]	hoogspanningsmast TenneT
[Symbol]	beschermingszone K&L
[Symbol]	belemmeringsstrook hoogspanning
[Symbol]	waterleiding Dunea/Oasen
[Symbol]	gasleiding Gasunie
[Symbol]	zelfrealisatie
[Symbol]	profielaanduiding - Zie tek. KRMP-MB-DWP-201 t/m 205
[Symbol]	aanduiding knelpunt/raakvlak
<b>bestaande situatie</b>	
[Symbol]	reeds gerealiseerd
[Symbol]	bestaande situatie (BGT)
[Symbol]	bestaande dam
[Symbol]	bestaande dam met duiker
[Symbol]	bestaande brug
[Symbol]	bestaande stuw
[Symbol]	bestaande inlaat
<b>Grondwerk</b>	
<b>ontgravingen plagpercelen</b>	
[Symbol]	badplagperceel: - ontgraven - zie tek. KRMP-MB-DWP-202
[Symbol]	plagperceel: - ontgraven - zie tek. KRMP-MB-DWP-201
<b>ontgravingen watergangen en peelen</b>	
[Symbol]	graven hoofdwaterring - zie tek. KRMP-MB-DWP-205
[Symbol]	verbreiden hoofdwaterring - zie tek. KRMP-MB-DWP-205
[Symbol]	verbreiden grappal - diepte 20cm t.o.v. laagste waterpeil - breedte 2 m aan weerszijden - zie tek. KRMP-MB-DWP-205
<b>ontgravingen natuurvriendelijke oevers</b>	
[Symbol]	aangepassen oever: - oever met grasmus, totale breedte 3,00 m - zie tek. KRMP-MB-DWP-205-principe NVO1
[Symbol]	aangepassen oever: - oever met grasmus, totale breedte 5,00 m - zie tek. KRMP-MB-DWP-205-principe NVO2
[Symbol]	aangepassen oever: - flauw faalduiker, totale breedte 3,00 m - zie tek. KRMP-MB-DWP-205-principe NVO3
[Symbol]	aangepassen oever: - flauw faalduiker, totale breedte 5,00 m - zie tek. KRMP-MB-DWP-205-principe NVO4
<b>Aanvullingen</b>	
[Symbol]	ophogen t.b.v. peilscheiding - kruisbreedte afhankelijk van functie (beheersd 4,00 - 6,00m) - perceelbreedte ca. 20,00m excl. tralied - minimaal ondiep peilscheiding 0,40m boven toekostig hoogste peil - aanhoogte 0,70m boven toekostig laagste peil - zie tek. KRMP-MB-DWP-203
[Symbol]	ophogen behaarden en parkeelkoppelen - minimaal aanhoogte 25 cm boven toekostig laagste peil - aanhoogte 40 cm boven toekostig laagste peil
[Symbol]	ophogen wandelpad/laarzenpad
[Symbol]	te dempen watergang
[Symbol]	ophogen bestaande wegen
<b>Kunstwerken</b>	
<b>dammen/duikers verwijderen</b>	
[Symbol]	verwijderen dam
[Symbol]	verwijderen duiker
[Symbol]	verwijderen dam met duiker
[Symbol]	verwijderen inlaat
<b>dammen/duikers - aanbrengen</b>	
[Symbol]	aanbrengen nieuwe dam - afwerken met beschotting - zie tek. KRMP-MB-DT-505
[Symbol]	aanbrengen nieuwe extra brede dam - afwerken met beschotting - zie tek. KRMP-MB-DT-505 (afwijkende kruisbreedte)
[Symbol]	aanbrengen nieuwe dam met duiker 600mm - afwerken met beschotting - zie tek. KRMP-MB-DT-505
[Symbol]	aanbrengen nieuwe dam met duiker 800mm - afwerken met beschotting - zie tek. KRMP-MB-DT-505
[Symbol]	aanbrengen nieuwe dam met duiker 1000mm - afwerken met beschotting - zie tek. KRMP-MB-DT-505
<b>dammen/duikers - opwaarderen</b>	
[Symbol]	bestaande dam opwaarderen - bestaande duiker verwijderen - dan aanbrengen, met beschotting - zie tek. KRMP-MB-DT-505
[Symbol]	bestaande dam opwaarderen naar dam met duiker - dan ontgraven - bestaande duiker verwijderen - nieuwe duiker 600mm aanbrengen - dan aanbrengen, met beschotting - zie tek. KRMP-MB-DT-505
[Symbol]	bestaande dam opwaarderen naar dam met duiker - dan ontgraven - bestaande duiker verwijderen - nieuwe duiker 800mm aanbrengen - dan aanbrengen, met beschotting - zie tek. KRMP-MB-DT-505
[Symbol]	bestaande dam opwaarderen naar dam met duiker - dan ontgraven - bestaande duiker verwijderen - nieuwe duiker 1000mm aanbrengen - dan aanbrengen, met beschotting - zie tek. KRMP-MB-DT-505
<b>bruggen - verwijderen/opwaarderen/aanbrengen</b>	
[Symbol]	aanbrengen nieuwe brug incl. herstel landhoofd - zie tek. KRMP-XX-01-503/504
[Symbol]	vervangen bestaande brug voor nieuwe brug - zie tek. KRMP-MB-DT-503/504
<b>Peilregulerende kunstwerken</b>	
[Symbol]	aanbrengen nieuwe inlaat/fuillaat - inlaat 600/600 of 800mm aanbrengen - zie tek. KRMP-MB-DT-505
<b>Overige kunstwerken</b>	
[Symbol]	kunstwerk: scope derden
<b>Hekwerk en faunaleiding</b>	
[Symbol]	aanbrengen vooroververdediging - zie detail KRMP-MB-DT-506
[Symbol]	LB= aanbrengen houten landbouwherk - zie detail KRMP-MB-DT-506
[Symbol]	aanbrengen klaphek - zie detail KRMP-MB-DT-506
[Symbol]	Aanbrengen (bio) raster in water tegen ganzenvraat
<b>groenvoorzieningen</b>	
[Symbol]	bestaande boom handhaven
[Symbol]	boom verwijderen
<b>Recreatie</b>	
[Symbol]	aanbrengen plankier over watergang - zie tek. KRMP-MB-DT-506
[Symbol]	loopbrug verwijderen

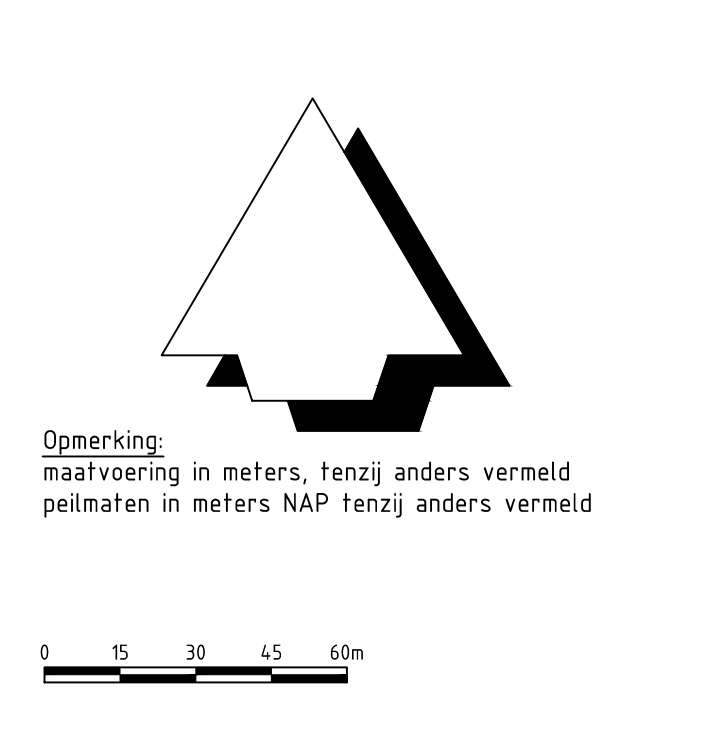

Versie D Datum: 26-09-2023 Get.: J. Wolbert Omschrijving: DD 9005	Versie E Datum: 21-10-2023 Get.: Thooftboon Omschrijving: DD 9005	Con.: J. van Zanden Wg.: J. Veth	Con.: J. van Zanden Wg.: J. Veth
<b>Opmeting:</b> maatvoering in meters, tenzij anders vermeld peilmaten in meters NAP tenzij anders vermeld			
<b>Opdrachtgever</b> Provincie Zuid-Holland Advies- en Ingenieursorganisatie Architect <b>ARCADIS</b>			
<b>Project</b> Aanleg natuurgebied Krimpenerw Projectnummer: 30079325 Contractnummer: DOS-2021-0000663 Fase: DD 10076 Contact: J. Veth			
<b>Onderwerp</b> Deelgebied Middelblok Grondwerk Tekeningnummer: KRMP-MB-SI-204-Grondwerk Schaal: 1:1500 Bladformaat: A0 Bladnummer: 4 van 5 Status: Definitief Versie: E			