


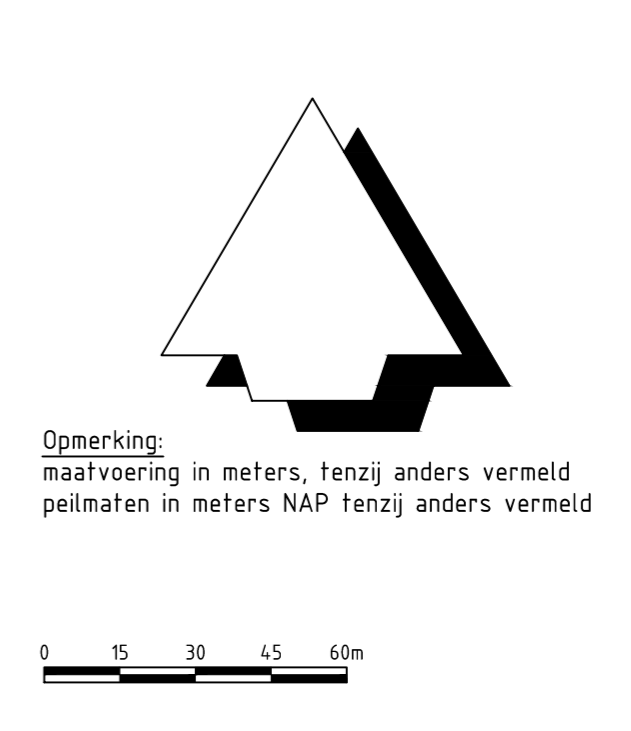

- Legenda algemeen**
- verkgrens
  - kadastrale grens
  - kadastraal perceelsnummer
  - zelfrealisatie
  - Profielaanduiding - zie tek. KRMP-XX-DWP-201 te 205
- bestaande situatie**
- reeds gerealiseerd
  - bestaande situatie (BGT)
  - bestaande dam
  - bestaande dam met duiker
  - bestaande brug
  - bestaande stuw
  - bestaande inlaat
- Waternatuur**
- bestaande krabbenstecher
  - aanbrengen krabbenstecher
  - aanbrengen gele pomp
  - aanbrengen witte waterlatie (wilde vorm, geen cultivars)
- Kunstwerken**
- dammen/duikers - verwijderen**
- verwijderen dam
  - verwijderen duiker
  - verwijderen dam met duiker
  - verwijderen inlaat
- dammen/duikers - aanbrengen**
- aanbrengen nieuwe dam
  - aanbrengen nieuwe extra brede dam
  - aanbrengen nieuwe dam met duiker 500mm
  - aanbrengen nieuwe dam met duiker 800mm
  - aanbrengen nieuwe dam met duiker 1000mm
- dammen/duikers - opwaarderen**
- bestaande dam opwaarderen
  - bestaande dam opwaarderen naar dam met duiker
  - bestaande dam opwaarderen naar dam met duiker
- bruggen - verwijderen/opwaarderen/aanbrengen**
- aanbrengen nieuwe brug incl. herstel landhoofd
  - vervangen bestaande brug voor nieuwe brug
- Peltregulerende kunstwerken**
- aanbrengen nieuwe inlaat/uitlaat
- Overige kunstwerken**
- kunstwerk: scope derden
- Recreatie**
- aanbrengen plankier over watergang
  - plankier verwijderen



Versie E Omschrijving 00-9006 Datum 01-10-2023 Get. J. Wolbert	Versie D Omschrijving 00-9006 Datum 25-09-2023 Get. Thoenesboon	Contact Contact J. Veth
<b>Opdrachtgever</b> Provincie Zuid-Holland Advies- en Ingenieursorganisatie Architect		
<b>Project</b> Aanleg natuurgebied Krimpenerw Projectnummer: 30079325 Contractnummer: D05-2021-0000663 Fase: 00-10076 Security Category: AS2 - Internaal		
<b>Onderwerp</b> Deelgebied Middelblok waternatuur		
Schaal: 1:1500 Contractnummer: D05-2021-0000663 Tekeningnummer: KRMP-MB-SI-701-Waternatuur	Bladformaat: A0 Bladnummer: 1 van 5	Status: Definitief Versie: E