
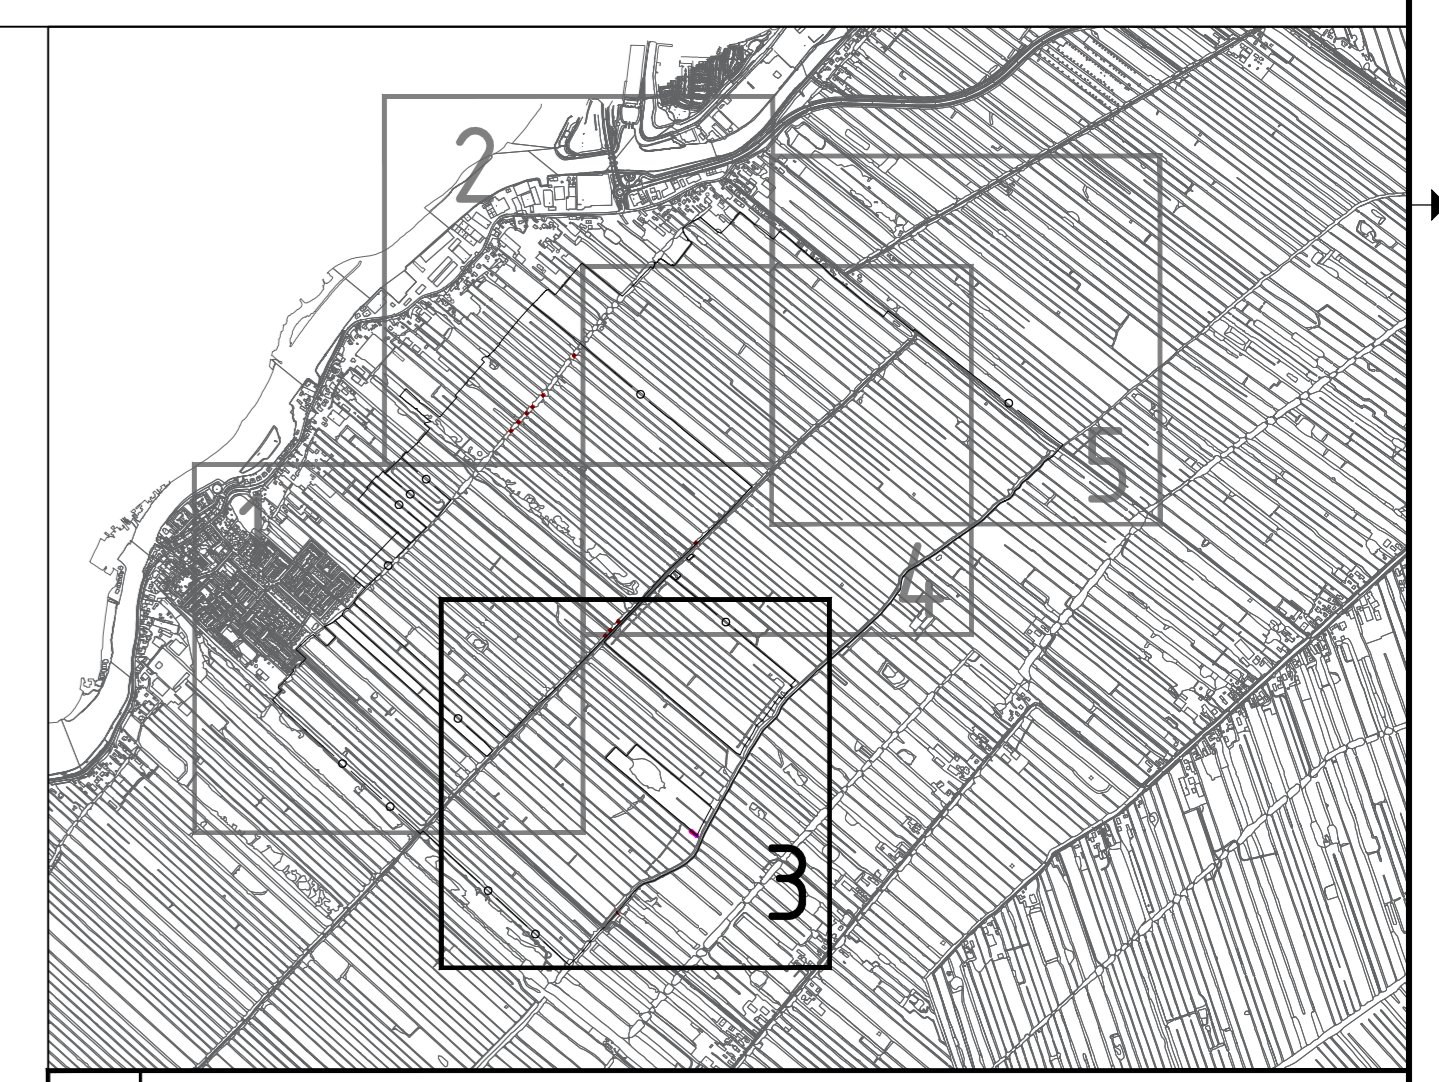


- Legenda algemeen**
- verkgrens
  - kadastrale grens
  - kadastraal perceelsnummer
  - zelfrealisatie
  - Profielaanduiding - zie tek. KRMP-XX-DWP-201 t/m 205
- bestaande situatie**
- reeds gerealiseerd
  - bestaande situatie (BGT)
  - bestaande dam
  - bestaande dam met duiker
  - bestaande brug
  - bestaande stuw
  - bestaande inlaat
- Waternatuur**
- bestaande krabbenscheer
  - aanbrengen krabbenscheer
  - aanbrengen gele pomp
  - aanbrengen witte waterlelie (wilde vorm, geen cultivars)
- Kunstwerken**
- dammen/duikers - verwijderen**
- verwijderen dam
  - verwijderen duiker
  - verwijderen dam met duiker
  - verwijderen inlaat
- dammen/duikers - aanbrengen**
- aanbrengen nieuwe dam
  - aanbrengen nieuwe extra brede dam
  - aanbrengen nieuwe dam met duiker 600mm
  - aanbrengen nieuwe dam met duiker 800mm
  - aanbrengen nieuwe dam met duiker 1000mm
- dammen/duikers - opwaarderen**
- bestaande dam opwaarderen
  - bestaande duiker opwaarderen
  - bestaande dam opwaarderen naar dam met duiker
  - bestaande duiker opwaarderen
  - bestaande dam opwaarderen naar dam met duiker
  - bestaande duiker opwaarderen
  - bestaande dam opwaarderen naar dam met duiker
  - bestaande duiker opwaarderen
- bruggen - verwijderen/opwaarderen/aanbrengen**
- aanbrengen nieuwe brug incl. herstel landhoofd
  - vervangen bestaande brug voor nieuwe brug
- Pelregulerende kunstwerken**
- aanbrengen nieuwe inlaat/afslaat
  - aanbrengen nieuwe inlaat/afslaat
  - aanbrengen nieuwe inlaat/afslaat
- Overige kunstwerken**
- kunstwerk: scope derden
- Recreatie**
- aanbrengen plankie over watergang
  - plankie verwijderen

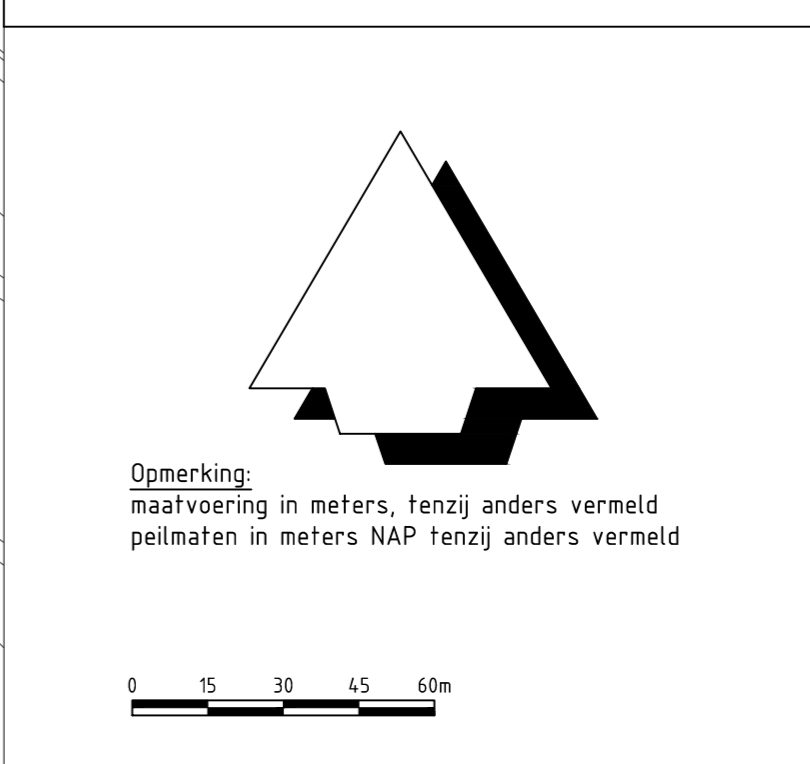

Versie E Omschrijving: 00-0000 Datum: 01-10-2023 Get.: J. Wolbert Contact: J. van Zaden Vers: J. Veth	Versie D Omschrijving: 00-0000 Datum: 25-10-2023 Get.: Thibouton Contact: J. van Zaden Vers: J. Veth
<b>Oprachtgever</b> Provincie Zuid-Holland Advies- en Ingenieursorganisatie Architect <b>ARCADIS</b>	
<b>Project</b> Aanleg natuurgebied Krimpenerw Projectnummer: 30079325 Fase: 00-1000 Onderwerp: Deelgebied Middelblok waternatuur	
Schaal: 1:1500 Contractnummer: D05-2021-000063 Tekeningnummer: KRMP-MB-SI-703-Waternatuur	Bladformaat: A0 Bladnummer: 3 van 5 Status: Definitief Versie: E