



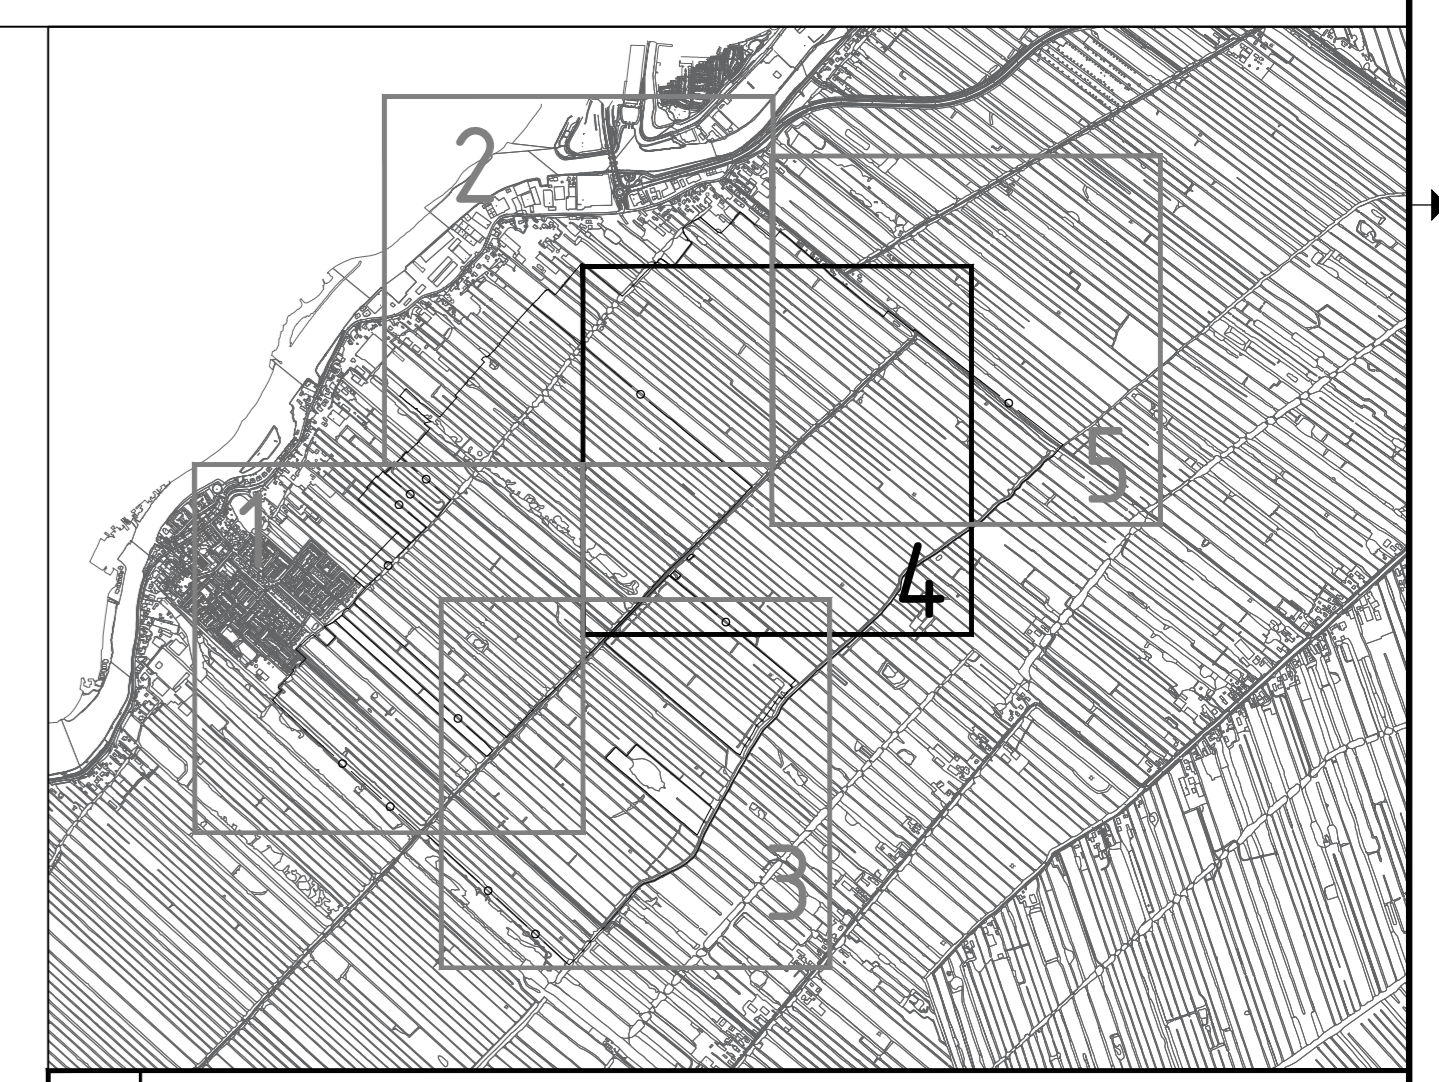

Legenda		Kunstwerken	
<b>algemeen</b>		<b>dammen/duikers - verwijderen</b>	
	verkgrens		verwijderen dam
	kadastrale grens		verwijderen duiker
	kadastraal perceelsnummer		verwijderen dam met duiker
	zelfrealisatie		verwijderen inlaat
	Profielaanduiding	<b>dammen/duikers - aanbrengen</b>	
- zie tek KRMP-XX-DWP-201 te 205			aanbrengen nieuwe dam
<b>bestaande situatie</b>			aanbrengen nieuwe extra brede dam
	reeds gerealiseerd		- afwerken met beschoning - zie tek KRMP-MB-DT-505 (af-glyende kruisdwel)
	bestaande situatie (BGT)		aanbrengen nieuwe dam met duiker 500mm
	bestaande dam		- afwerken met beschoning - zie tek KRMP-MB-DT-505
	bestaande dam met duiker		aanbrengen nieuwe dam met duiker 800mm
	bestaande brug		- afwerken met beschoning - zie tek KRMP-MB-DT-505
	bestaande stuw	<b>dammen/duikers - opwaarderen</b>	
	bestaande inlaat		bestaande dam opwaarderen
<b>Waternatuur</b>			- bestaande duiker verwijderen - dan aanbrengen, met beschoning - zie tek KRMP-MB-DT-505
	bestaande krabbenscheer		bestaande dam opwaarderen naar dam met duiker
	aanbrengen krabbenscheer		- dan ontgraven - bestaande duiker verwijderen - nieuwe duiker #500mm aanbrengen - dan aanbrengen, met beschoning - zie tek KRMP-MB-DT-505
	aanbrengen gele pomp		bestaande dam opwaarderen naar dam met duiker
	aanbrengen witte waterlinie (wilde vorm, geen cultuurs)		- dan ontgraven - bestaande duiker verwijderen - nieuwe duiker #1000mm aanbrengen - dan aanbrengen, met beschoning - zie tek KRMP-MB-DT-505
		<b>bruggen - verwijderen/opwaarderen/aanbrengen</b>	
			aanbrengen nieuwe brug incl. herstel landhoofd
		- zie tek KRMP-XX-DT-503/504	
			vervangen bestaande brug voor nieuwe brug
		- zie tek KRMP-MB-DT-503/504	
		<b>Pelregulerende kunstwerken</b>	
			aanbrengen nieuwe inlaat/uitlaat
		- straat #600/800 of 1000mm aanbrengen - zie tek KRMP-MB-DT-505	
		<b>Overige kunstwerken</b>	
			kunstwerk: scope derden
		<b>Recreatie</b>	
			aanbrengen plankier over watergang
		- zie tek KRMP-MB-DT-505	
			plankier verwijderen

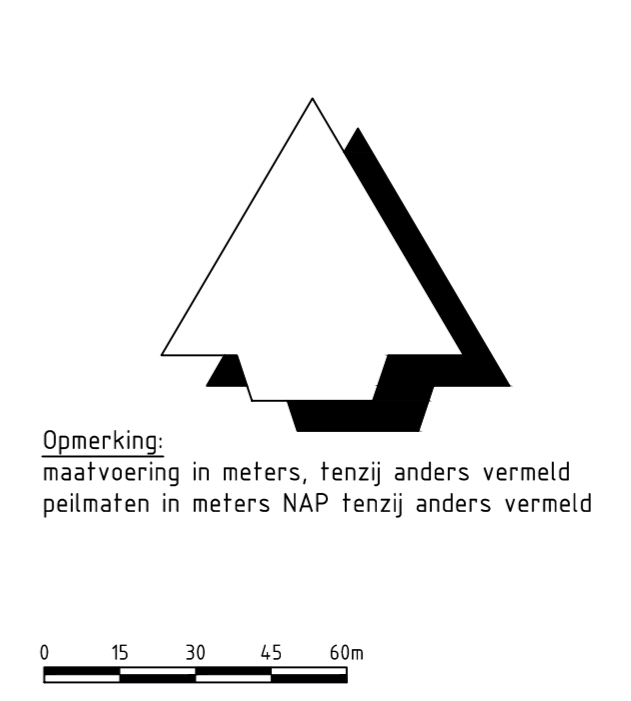

Versie E Omschrijving 00-1006 Datum 01-10-2023 Get. J. Wolbert	Contact Con. J. van Zanden Vers. J. Veth
Versie D Omschrijving 00-1006 Datum 25-09-2023 Get. Theogenboom	Contact Con. J. Van Zanden Vers. J. Veth
<b>Opdrachtgever</b> Provincie Zuid-Holland Advies- en Ingenieursorganisatie Architect	
<b>Project</b> Aanleg natuurgebied Krimpenerw Projectnummer: 30079325 Contractnummer: DOS-2021-0000663 Fase: 00-10076 Security Category: A2 - Interne	
<b>Onderwerp</b> Deelgebied Middelblok waternatuur	
Schaal: 1:1500 Bladformaat: A0 Contractnummer: DOS-2021-0000663 Bladnummer: 4 van 5 Tekeningnummer: KRMP-MB-SI-704-Waternatuur	Status: Definitief Versie: E