
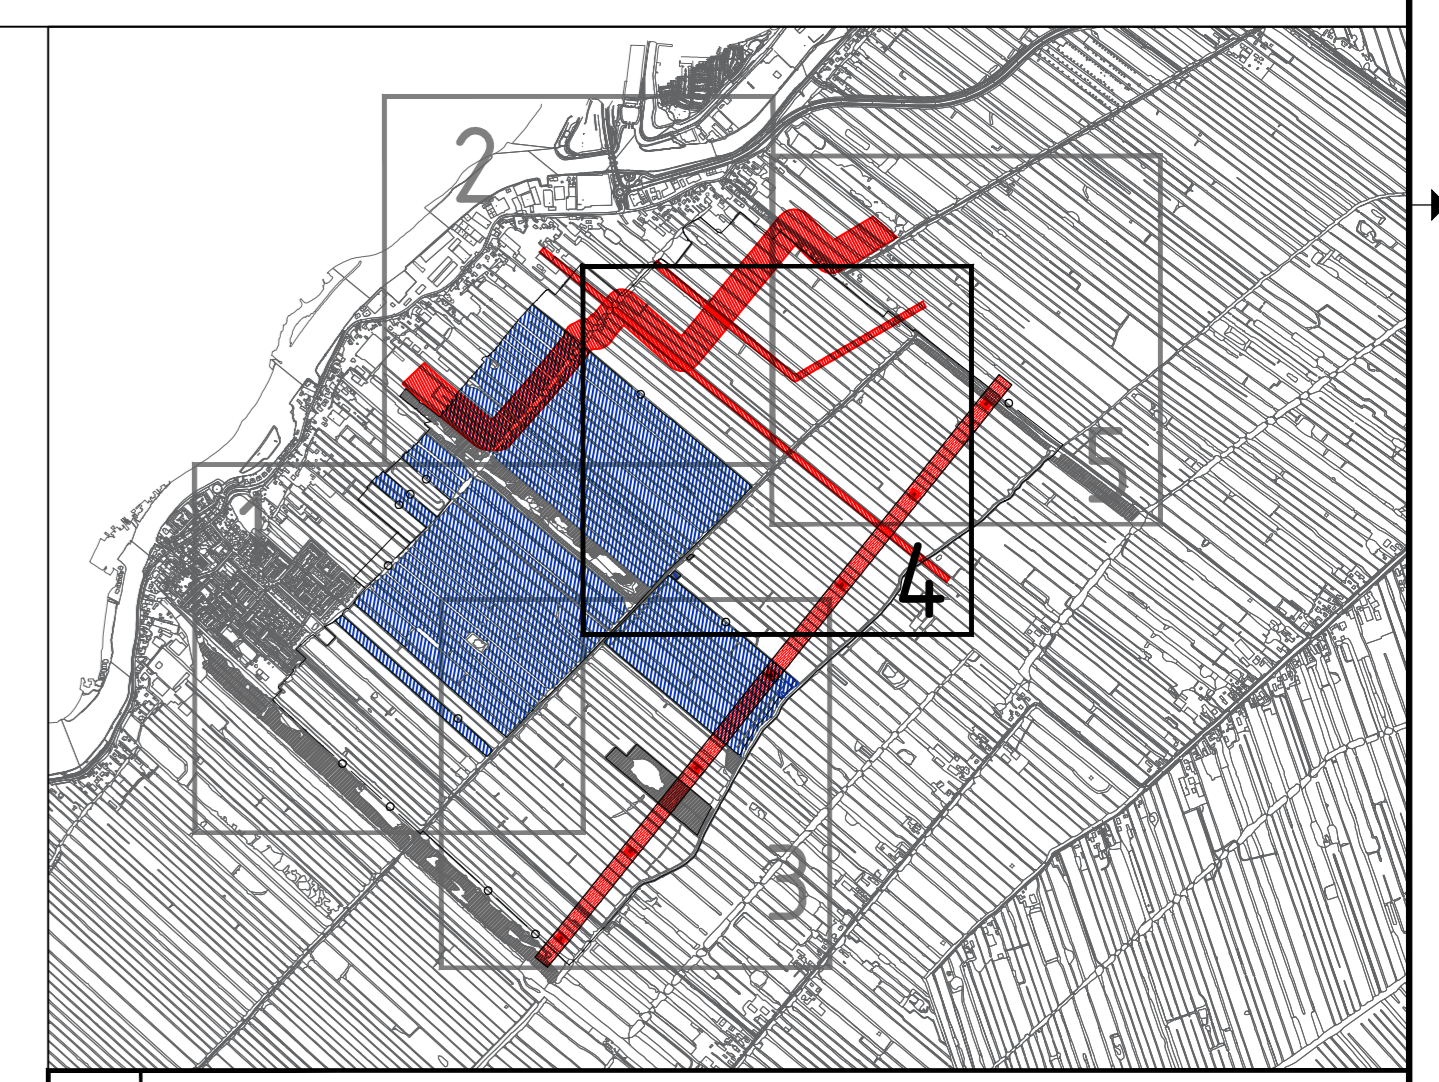


- Legenda**
- algemeen**
- werkgrans
 - kadastrale grens
 - kadastraal perceelnummer
- hoopspanningsnet TenneT**
- beschermingszone K&L
 - belemmeringsstrook hoogspanning
 - zelfrealisatie
 - reeds gerealiseerd
 - bestaande situatie (BGT)
- kabels en leidingen**
- zone Eis Voorzorgsmaatregel
 - bestaande buisleiding gevaarlijke inhoud
 - bestaand datatransport
 - bestaand kabelbed
 - bestaande mantelbus data
 - bestaande hoogspanning
 - bestaande laagspanning
 - bestaande mantelbus laagspanning
 - bestaande middenspanning
 - bestaande mantelbus middenspanning
 - bestaand gas hoge druk

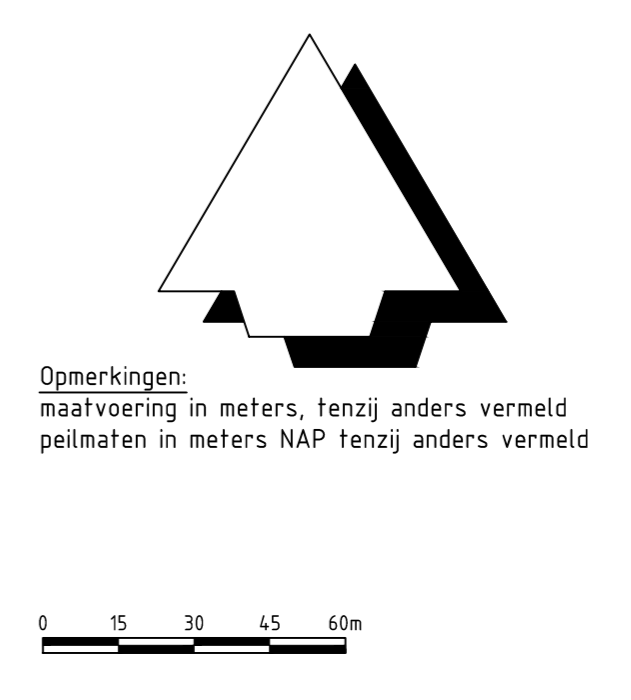

Versie B Omschrijving: 00 100% heraan Datum: 24-08-2023 Get.: J. Wolbert	Contact Con.: J. van Zaden	Versie C Omschrijving: 00 100% Datum: 15-09-2023 Get.: J. Wolbert	Contact Con.: J. van Zaden
Opdrachtgever Provincie Zuid-Holland		Architect Advies- en Ingenieursorganisatie	
Project Aanleg natuurgebied Krimpenerw Projectnummer: 30079325 Fase: 00100%		Contact J. Veth	
Onderwerp: Deelgebied Middelblok Overzicht K&L			
Schaal: 1:500 Contractnummer: DOS-2021-000063 Tekeningnummer: KRMP-MB-SI-804-Overzicht-K&L	Bladformaat: A0 Bladnummer: 4 van 5	Status: Concept	Versie: C