


situatieoverzicht:  
schaal 1:3000

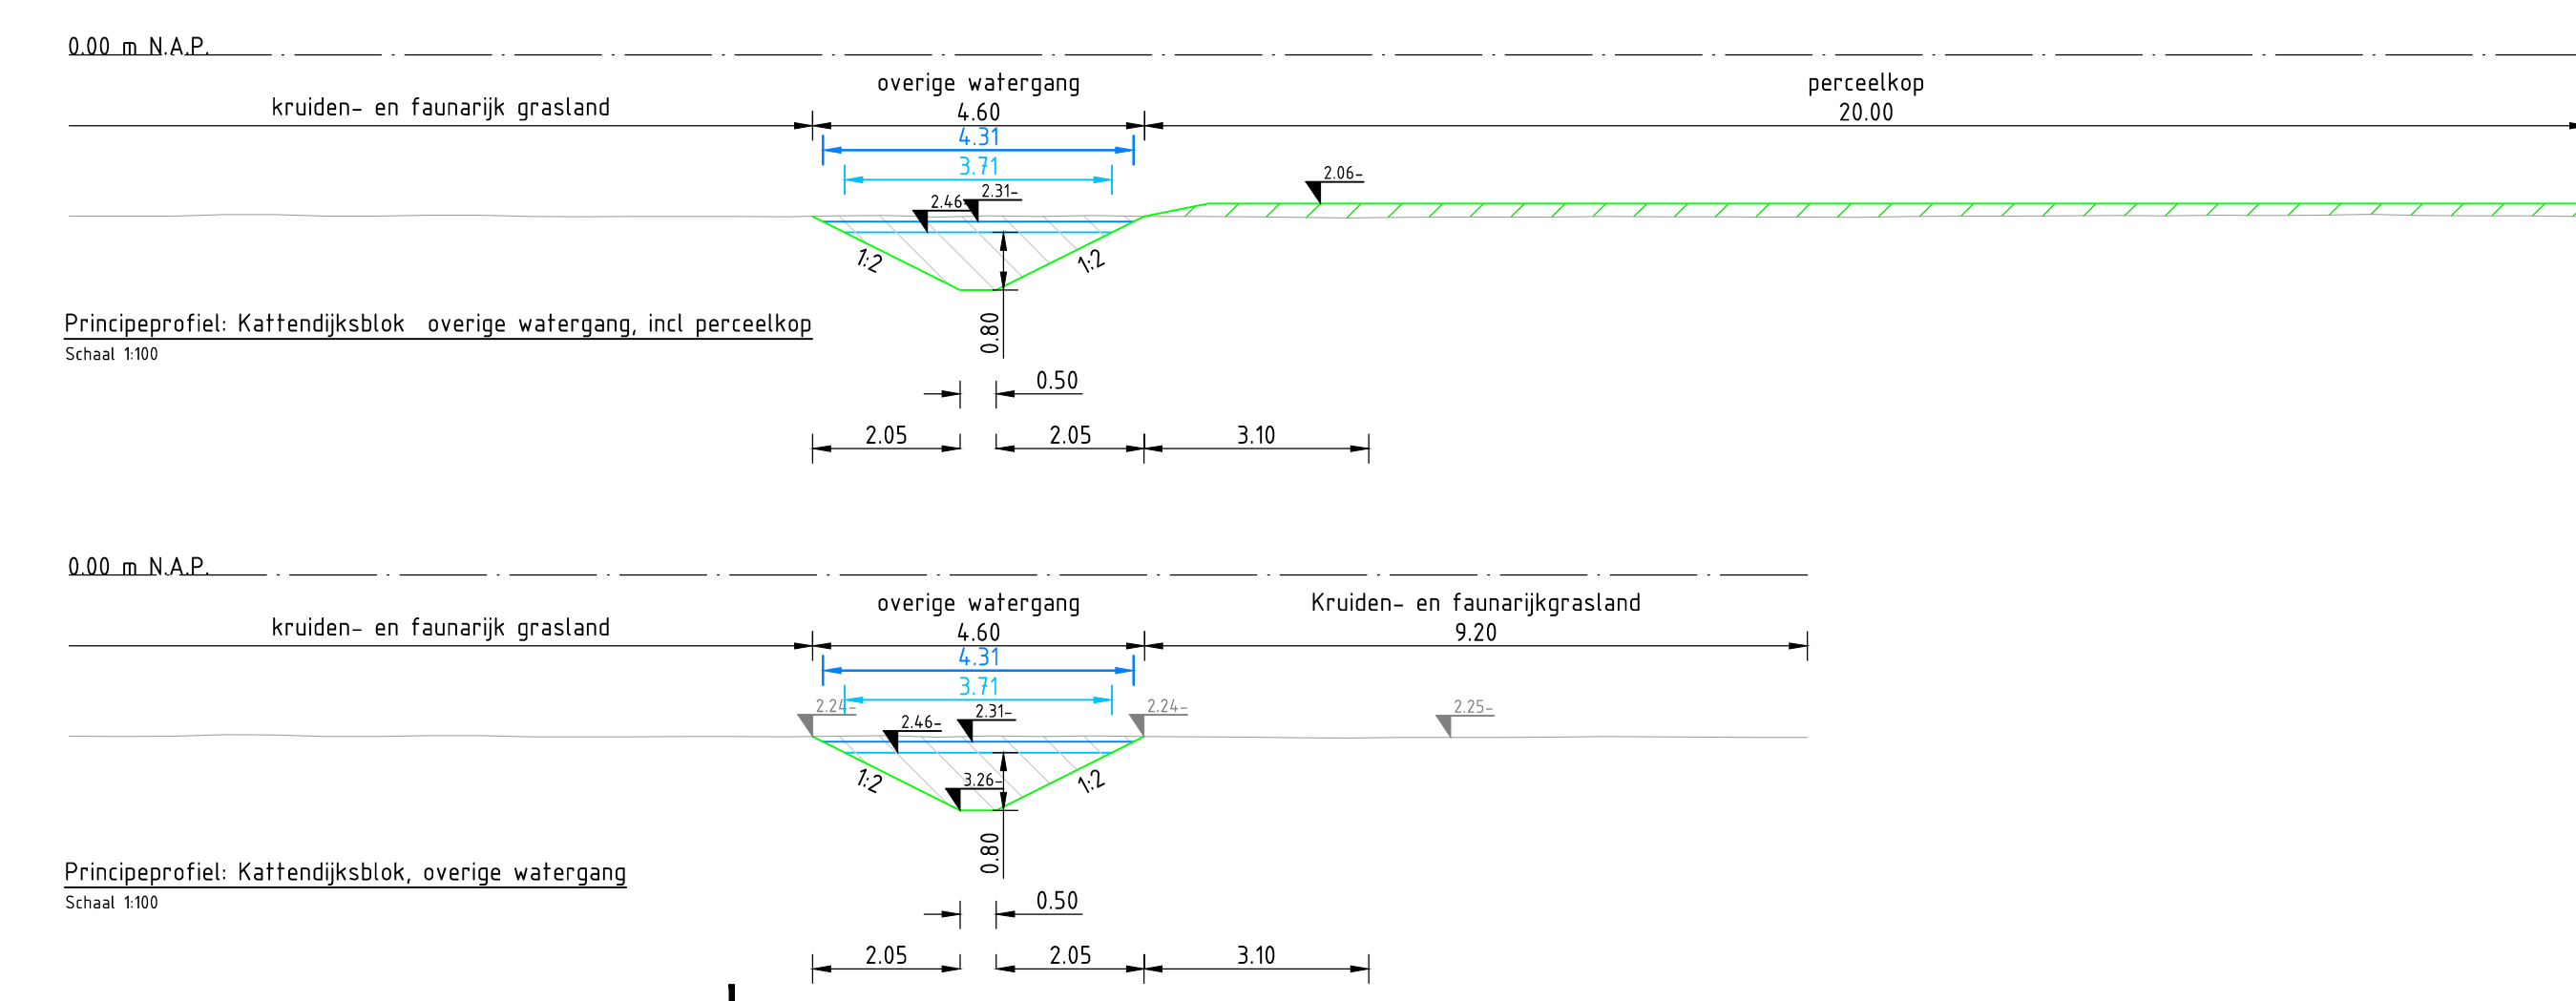

legenda

- bestand maaiveld
- hoogste waterpeil
- aanleghoogte
- laagste waterpeil
- toekomstig maaiveld
- N.A.P.
- ontgraven
- ophoging
- ophogen - overhoogte 0,30m

Versie D Datum: 26-10-2023 Get.: J. Wolbert Contact: J. van Zaden Vers: J. Veth	Versie E Datum: 21-10-2023 Get.: Thooftboon Contact: J. van Zaden Vers: J. Veth
<b>Opdrachtgever</b> Provincie Zuid-Holland Advies- en Ingenieursorganisatie Architect	
<b>Project</b> Aanleg natuurgebied Krimpenerw Deelgebied Kattendijkblok Watergangen	
Projectnummer: 30079325 Contractnummer: D05-2021-000663 Tekeningnummer: KRMP-KB-DWP-204-Watergangen	
Onderwerp: Krimpenerwaard Deelgebied Kattendijkblok Watergangen	Contact: J. Veth Status: Definitief Versie: E