
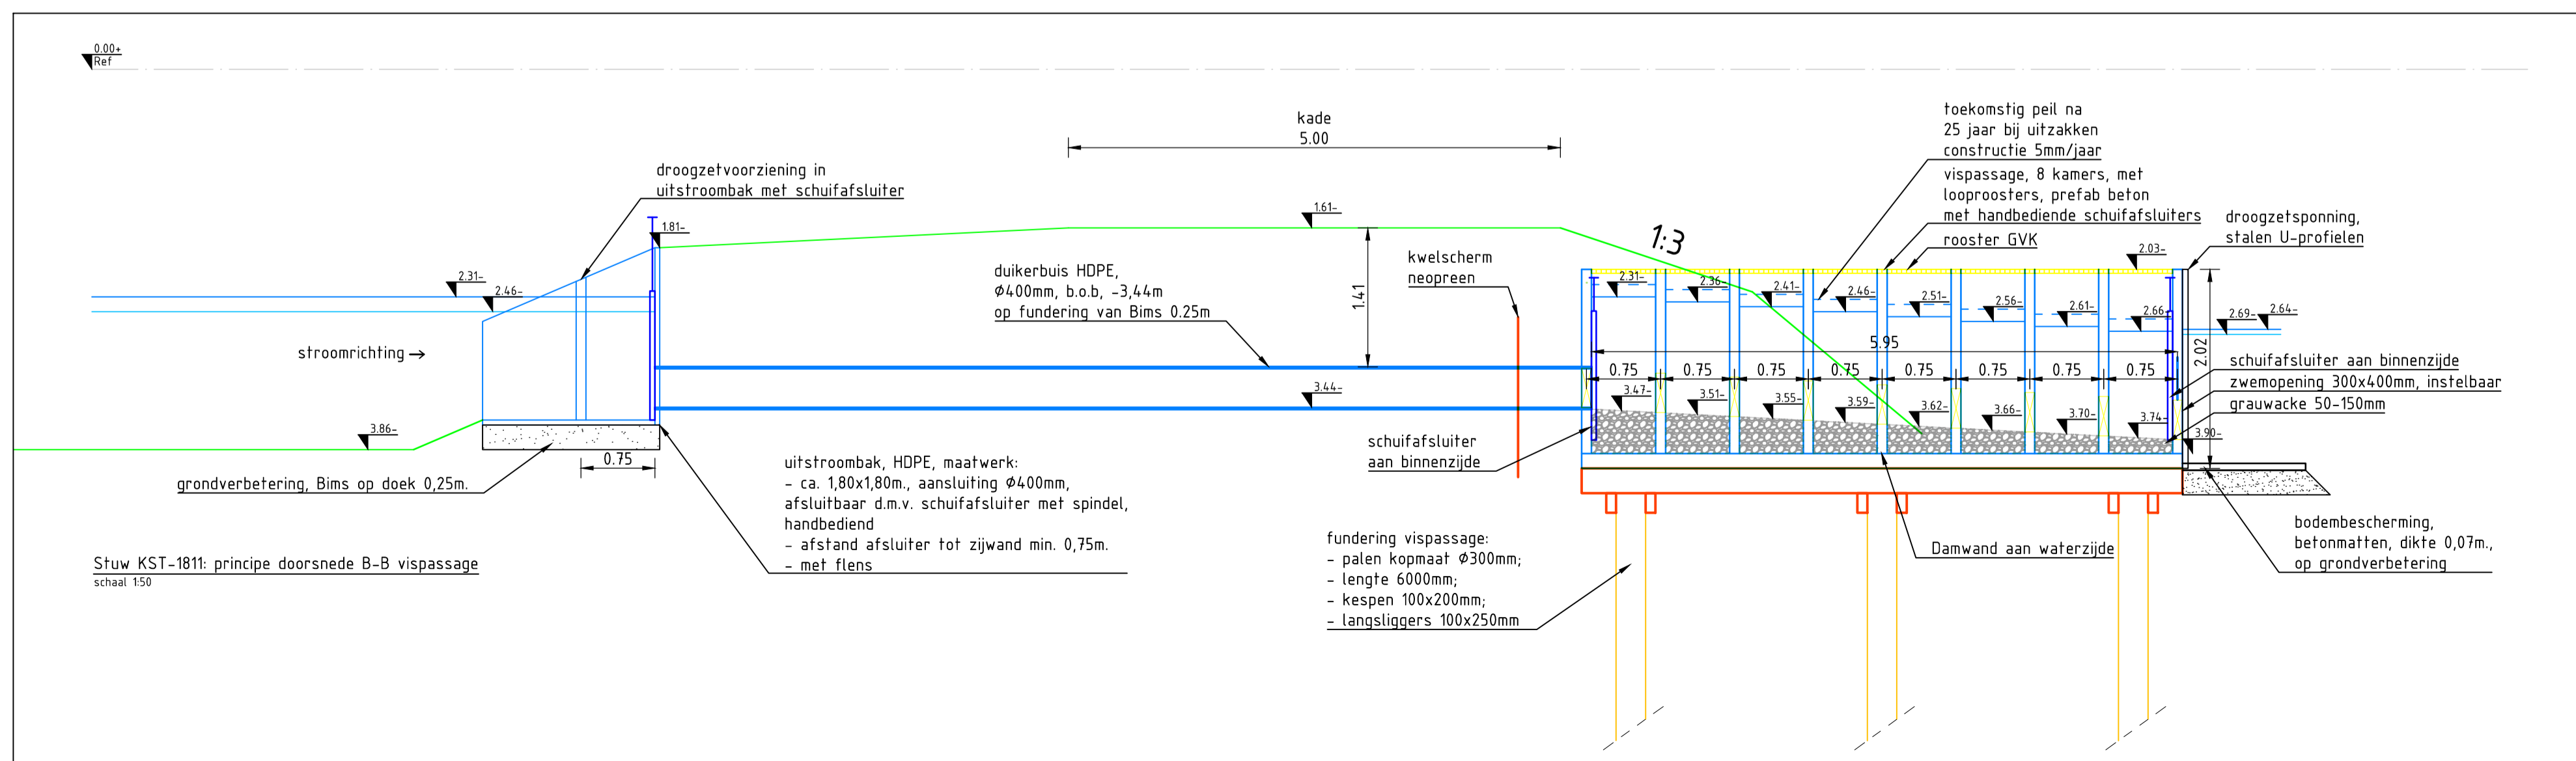


Legenda

[Symbol]	Bestaande situatie
[Symbol]	Nieuw maatveld
[Symbol]	Damwand bovengronds
[Symbol]	Damwand ondergronds
[Symbol]	Bovenpeil
[Symbol]	Onderpeil
[Symbol]	Deksloof
[Symbol]	Grondverbetering Bims
[Symbol]	Looprooster prefab beton
[Symbol]	Grauwacke

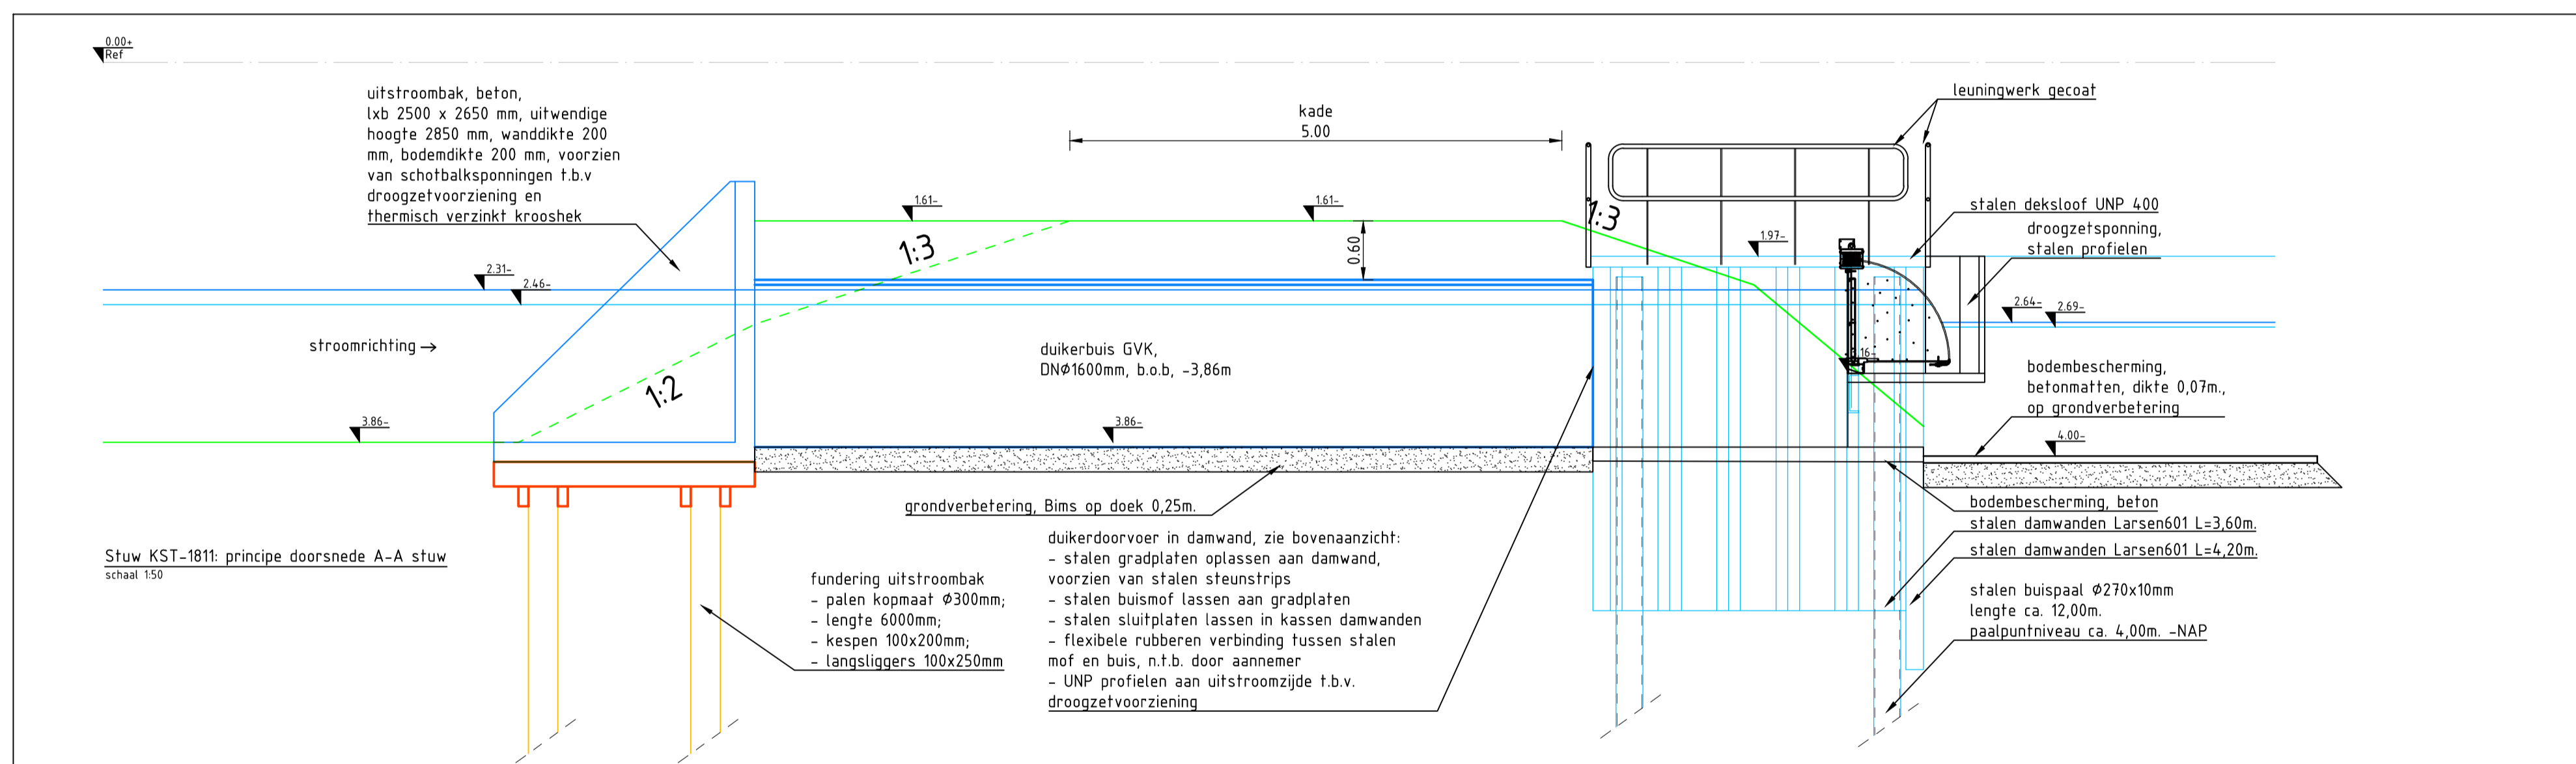

Versie B	Omschrijving: D01002			
	Datum: 24-08-2023	Get.: E. Ruijter	Con.: J. van Zanden	Vrij.: J. Veth
Versie D	Omschrijving: D0 1002			
	Datum: 20-10-2023	Get.: E. Ruijter	Con.: J. van Zanden	Vrij.: J. Veth

Oprachtgever Provincie Zuid-Holland

Advies- en Ingenieursorganisatie Architect

ARCADIS

Project Aanleg natuurgebied Krimpenerw

Projectnummer: 30079325
Fase: D0 1002

Onderwerp: Kattendijksblok
Stuw KST-1811
Doorsneden

Schaal: 1:50	Bladformaat: A0	Status: Definitief
Contractnummer: DOS-2021-000663	Bladnummer: 2 van 2	
Tekeningnummer: KRMP-KB-DT-502-2		
Versie: D		