



BOVENANZICHT
Schaal 1:20

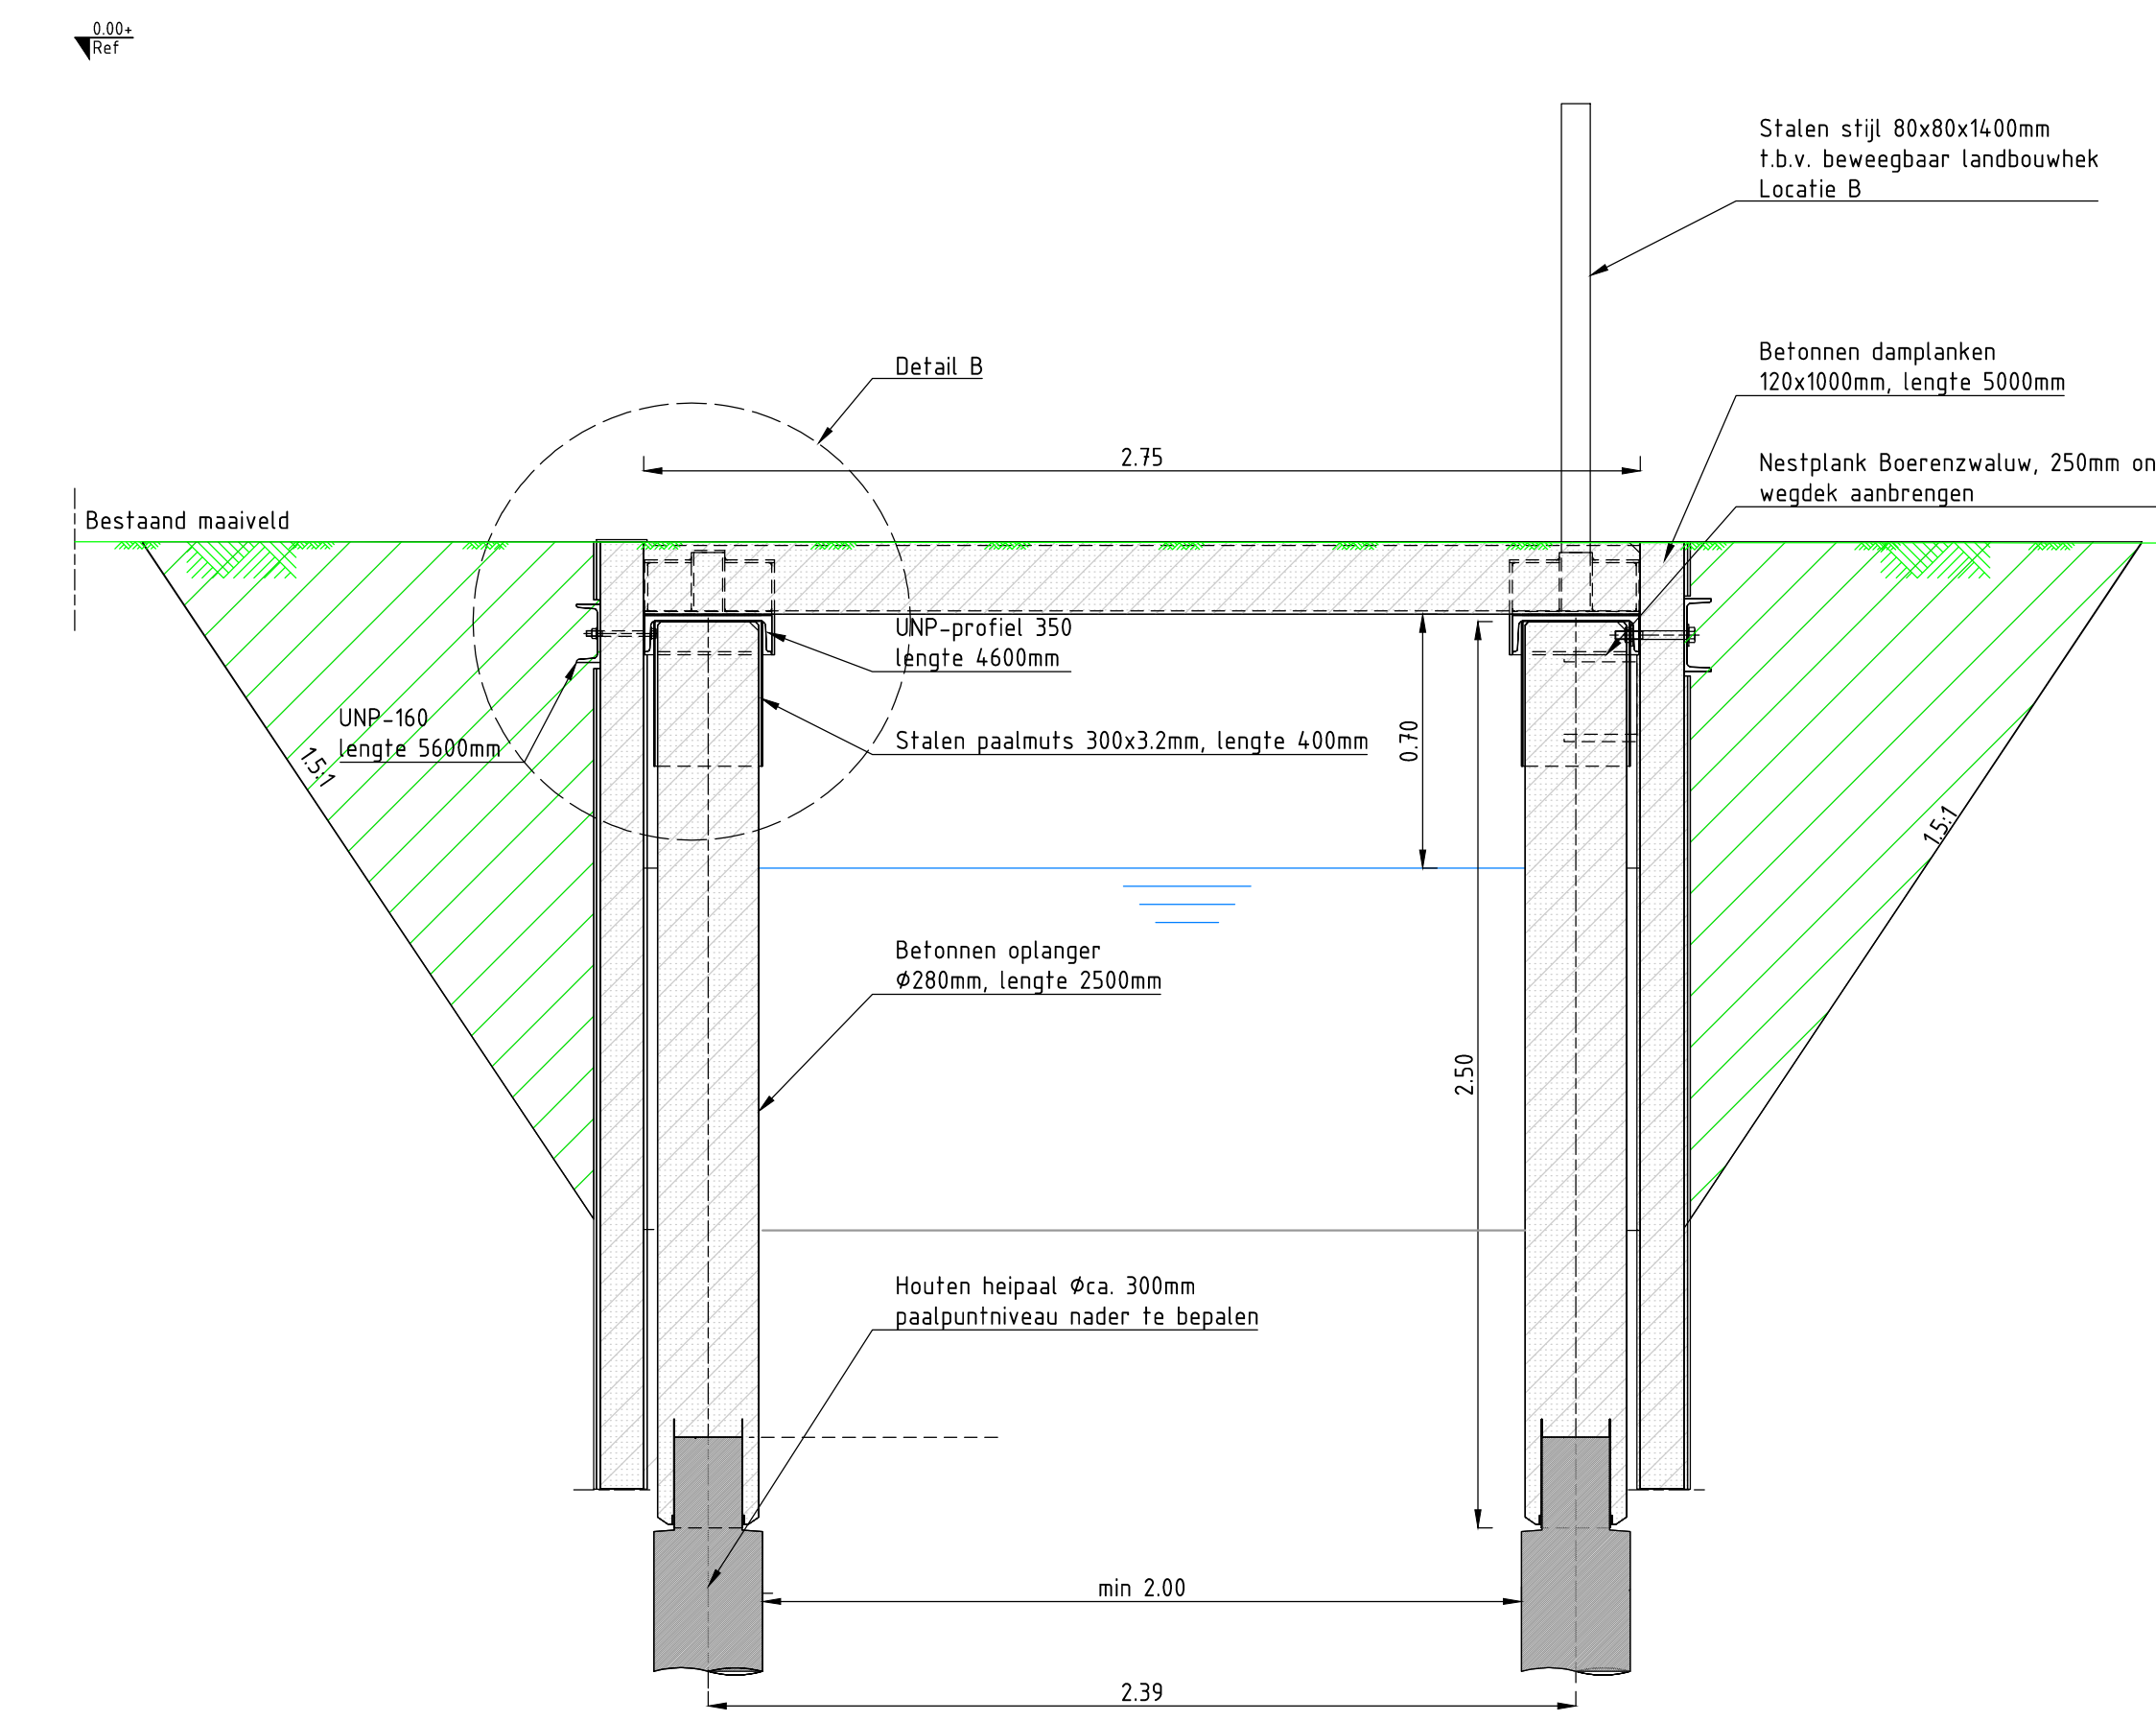


DOORSNEDE B-B'
Schaal 1:20

- Legenda
- Water
 - Maaiveld
 - Aanvullen grond
 - Gewapend beton prefab
 - Hout
 - Staal
 - Paal onderkant rond

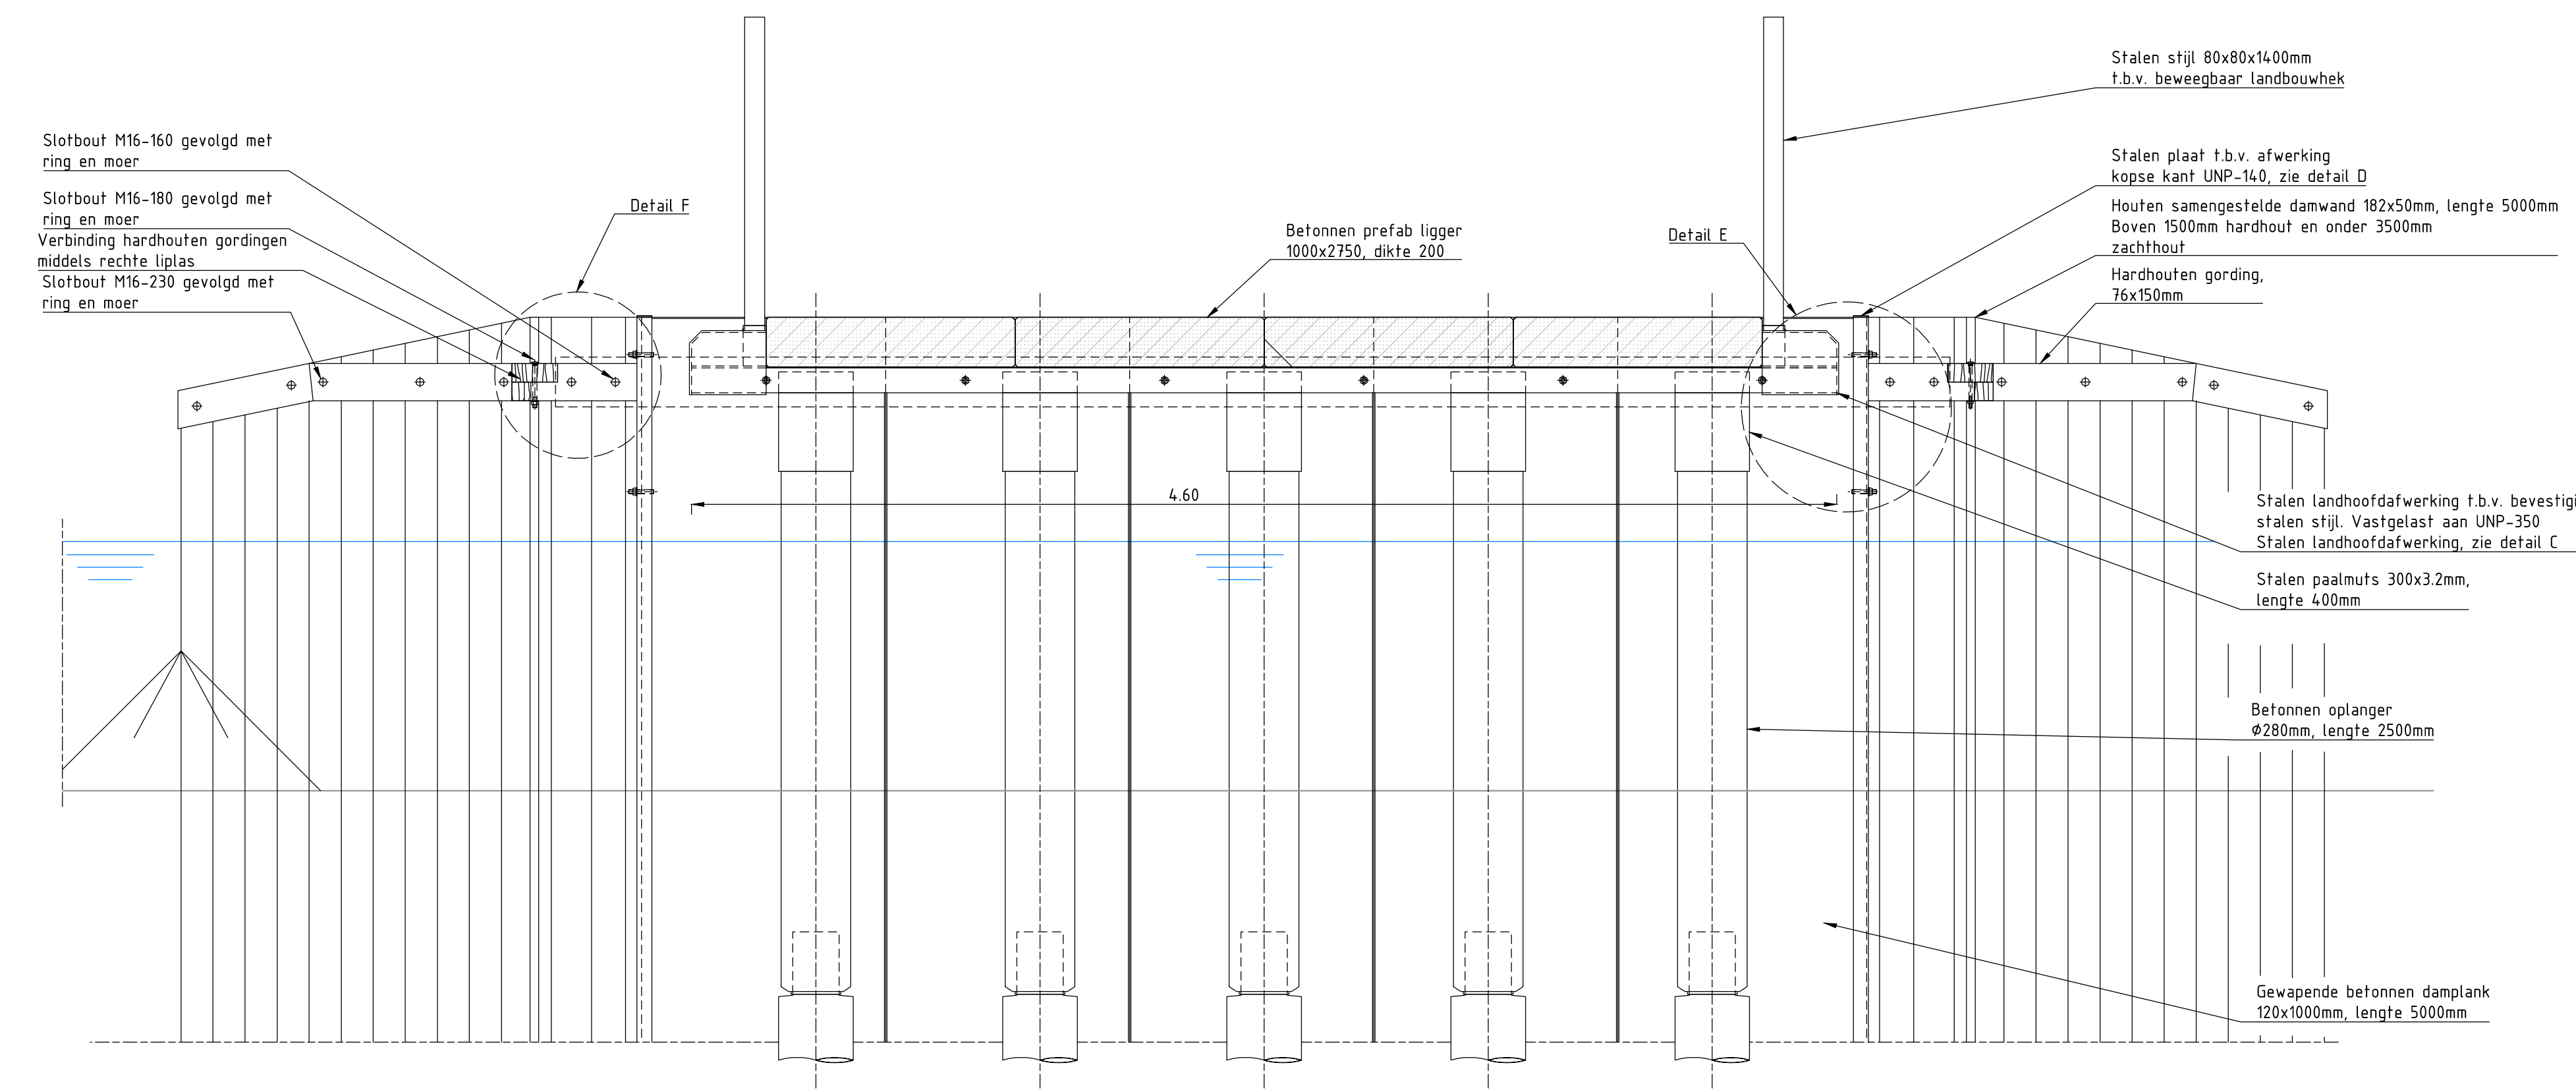

DOORSNEDE A-A'
Schaal 1:20

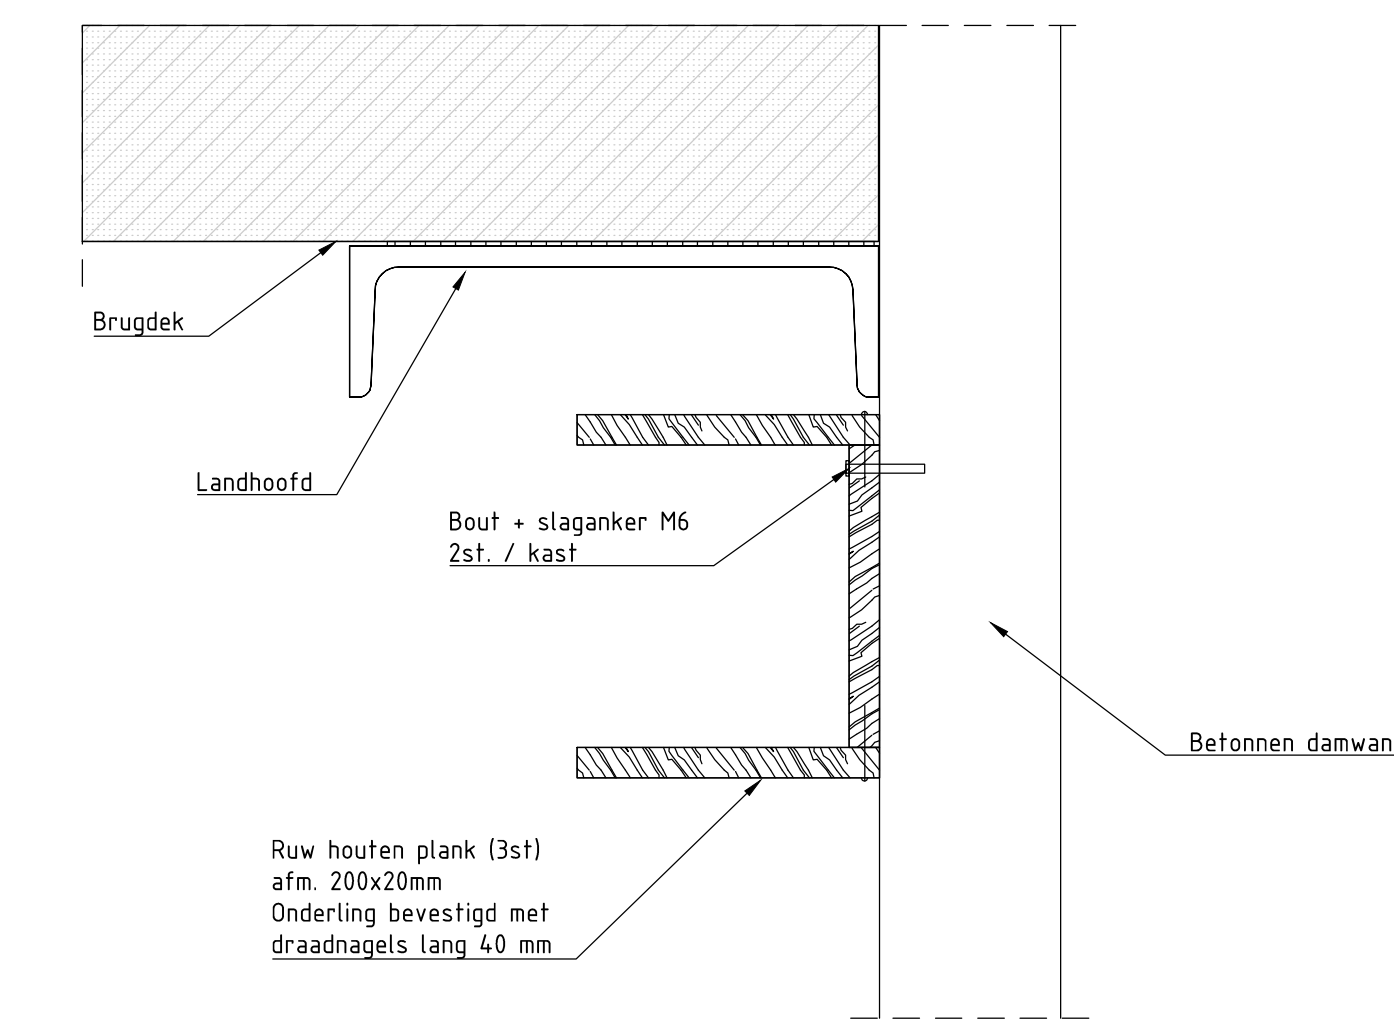

Detail doorsnede nestplank (tussen de palen)
Schaal 1:10

Opmerking
maaivloering in meters, tenzij anders vermeld
geleken in meters NAP tenzij anders vermeld
details opgenomen in tekening 3007925-308-2

Revisie	0	Omschrijving DO 90%	Datum 26-10-2023	Get. J. Veth	Get. J. van Zanden	Wij. J. Veth
Revisie	1	Omschrijving DO 90%	Datum 16-10-2023	Get. C. Huijter	Get. J. van Zanden	Wij. J. Veth

Opdrachtgever: Provincie Zuid-Holland

Advies- en Ingenieursorganisatie: ARCADIS Architect

Project: Aanleg natuurgebied Krimpenerwaard

Projectnummer: 30079325
DO 100%

Onderwerp: Perceelsbrug
Verkeersklasse 30, max. aslast 10 ton
Kattendijksblok

Schaal: 1:50
Bladformaat: A0
Contractnummer: DOS-2021-000663
Bladnummer: 1 van 1
Tekeningsnummer: KRMP-KB-DT-504
Status: Definitief
Versie: D