

Legenda

algemeen

- werkgrens
- kadastrale grens
- kadastraal perceelnummer
- slootdemping (potentiele verontreiniging)
- hoogspanningsmast TenneT
- beschermingszone K&L
- belemmeringsstrook hoogspanning
- waterleiding Dunea/Oasen
- gasleiding Gasunie
- zelfrealisatie
- Profielaanbuiding
- zie tek. KRIMP-KB-DAP-201 te 205

bestaande situatie


- reeds gerealiseerd
- bestaande situatie (BGT)
- bestaande dam
- bestaande dam met duiker
- bestaande brug
- bestaande stuw
- bestaande inlaat

Waternatuur


- bestaande krabberscheer
- aanbrengen krabberscheer
- aanbrengen gele plomp
- aanbrengen witte waterlinie (wilde vorm, geen cultivars)

Kunstwerken

- dammen/duikers verwijderen**
- verwijderen dam
- verwijderen duiker
- dammen/duikers - aanbrengen**
- aanbrengen nieuwe dam
- aanbrengen nieuwe extra brede dam
- aanbrengen nieuwe dam met duiker 600mm
- aanbrengen nieuwe dam met duiker 800mm
- dammen/duikers - opwaarderen**
- bestaande dam opwaarderen
- bestaande duiker opwaarderen
- bestaande dam opwaarderen naar dam met duiker - dan ontgraven
- bestaande dam opwaarderen naar dam met duiker - dan ontgraven
- bruggen - verwijderen/opwaarderen/aanbrengen**
- verwijderen brug
- brug vervangen voor een dichte dam
- vervangen bestaande brug voor nieuwe brug
- aanbrengen nieuwe brug incl. herstel landhoofd
- bestaande dam opwaarderen naar brug incl. herstel landhoofd
- Peilregulerende kunstwerken**
- aanbrengen nieuwe inlaat/uitlaat
- aanbrengen stuw
- Overige kunstwerken**
- kunstwerk: scope derden
- bestaande watermeter/put verleggen oude locatie
- bestaande watermeter/put verleggen nieuwe locatie

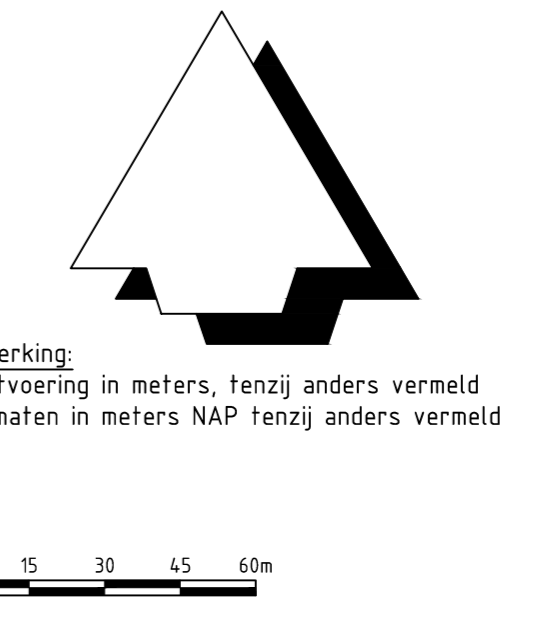

Opmerking:
maatvoering in meters, tenzij anders vermeld
peilmaten in meters NAP tenzij anders vermeld

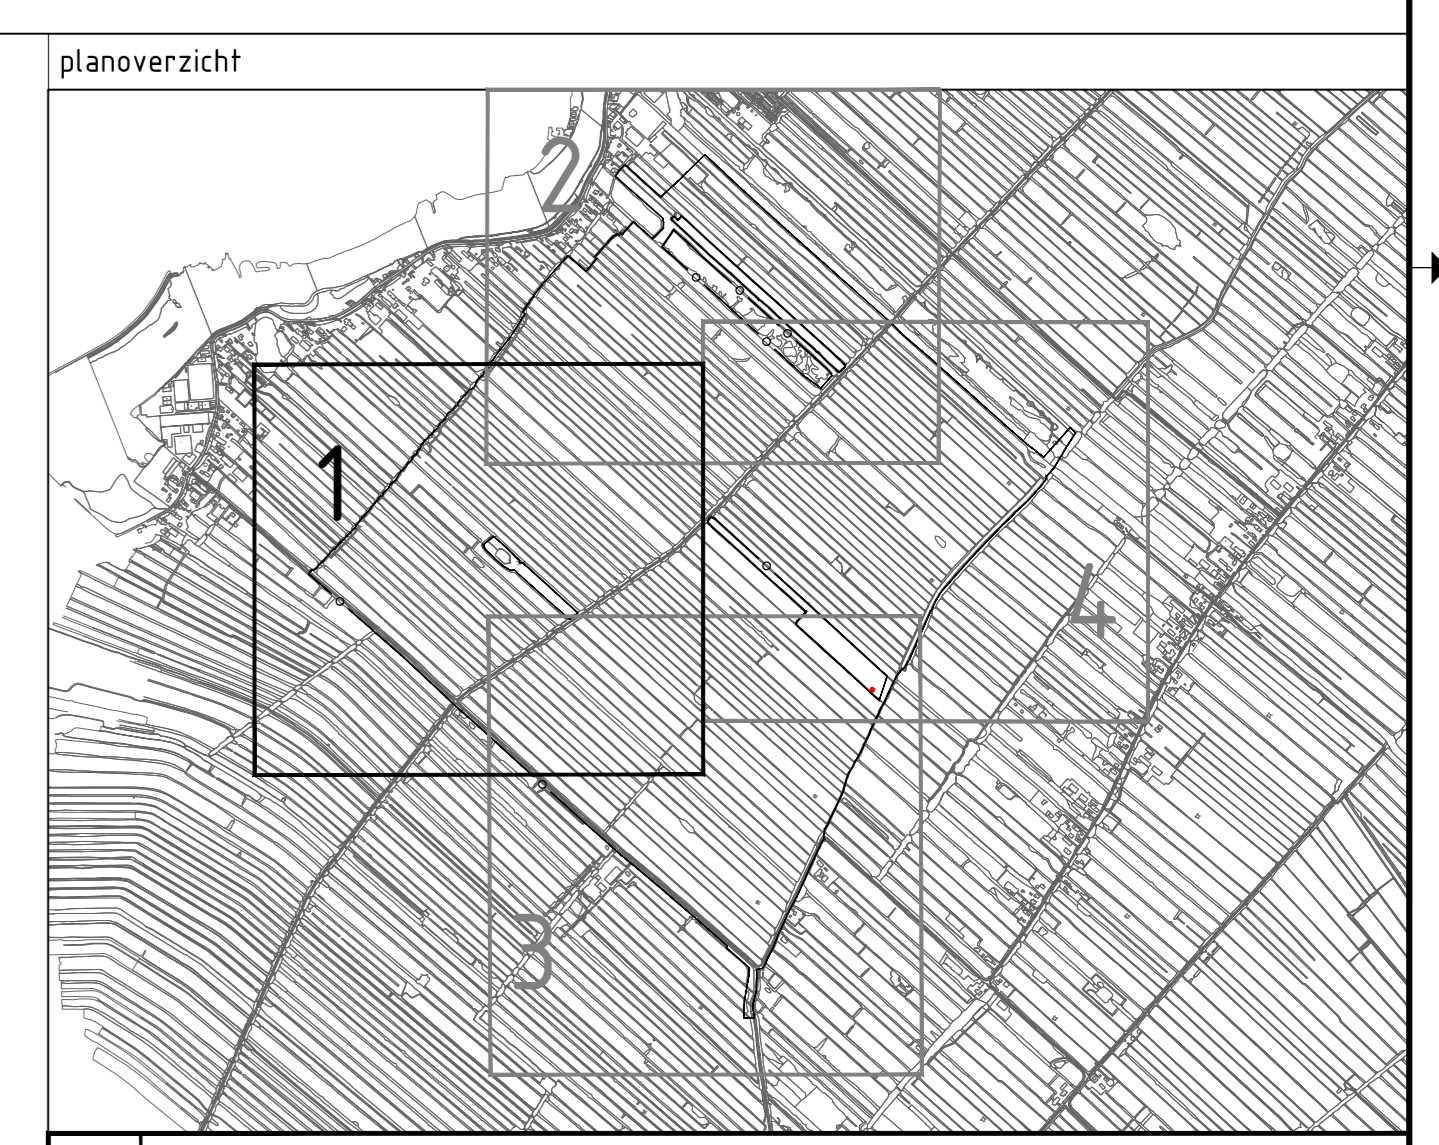

Versie E Omschrijving DD 9006 Datum 21-10-2023 Get. J. Wolbert		Contact Con. J. van Zanden Vrg. J. Veth	
Versie D Omschrijving DD 9006 Datum 25-10-2023 Get. Thooftboos		Contact Con. J. van Zanden Vrg. J. Veth	
Opm. Opdrachtgever			
Provincie Zuid-Holland			
Advies- en Ingenieursorganisatie		Architect	
Project			
Aanleg natuurgebied Krimpenerw			
Projectnummer: 30079325		Security Category: A2 - Sensitiv	
Fase: 005 10076			
Onderwerp: Deelgebied Kattendijksblok Waternatuur			
Schaal: 1:1500		Bladformaat: A0	Status: Definitief
Contractnummer: DOS-2021-0000663		Bladnummer: 2 van 4	Versie: E
Tekeningnummer: KRIMP-KB-SI-702-Waternatuur			