



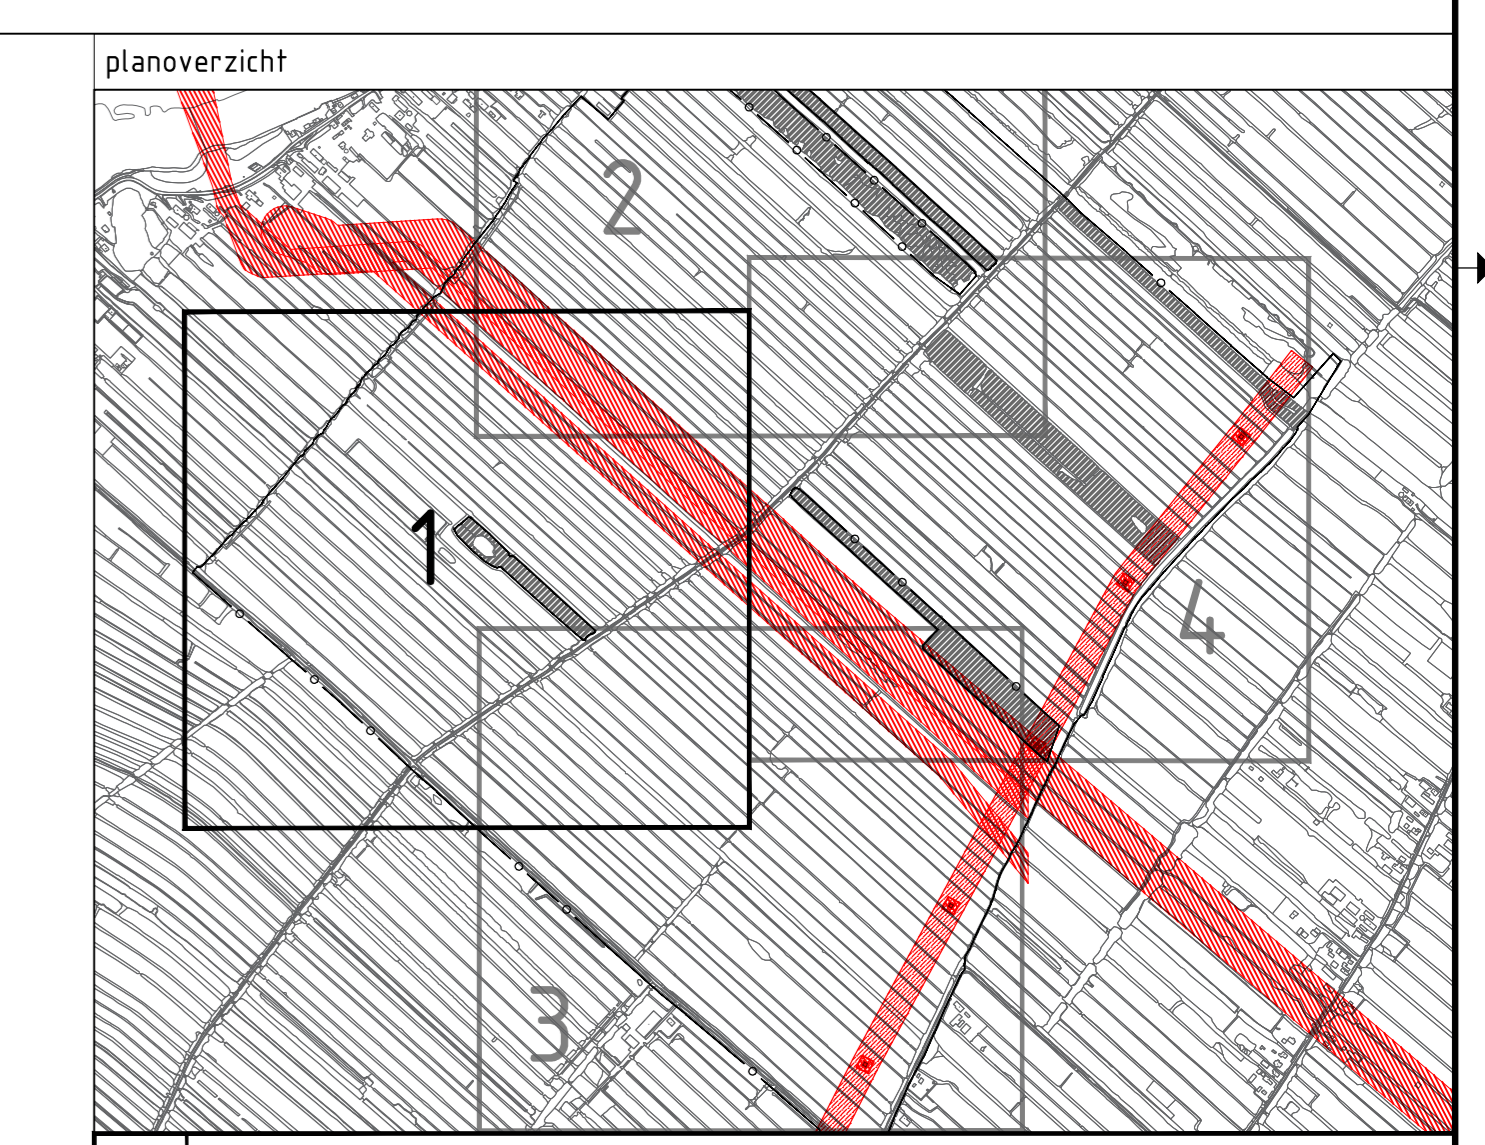

- ### Legenda
- grens
 - kadastraal perceelsgrens
 - heppingskast Tenet
 - bestaande kabel K&L
 - bestaande kabel hoopspanning
 - hefbruggen
 - reeds geëcilde
 - bestaande situatie BBT1
- ### kabels en leidingen
- nieuw EA Voorvoorzmaatregul
 - bestaande bestaande speciale n-net
 - bestaande debrancpunt
 - bestaande kabel
 - bestaande kabelbus data
 - bestaande hoopspanning
 - bestaande laagspanning
 - bestaande kabelbus middenspanning
 - bestaande middenspanning
 - bestaande kabelbus middenspanning
 - bestaande gas laag druk
 - bestaande gas laag druk
 - bestaande kabelbus gas laag druk
 - bestaande situatie
 - bestaande water
 - bestaande kabelbus water
 - bestaande afwatering
 - bestaande vloerput afwatering
 - verdunde water
 - verdunde bestaande speciale n-net
 - verdunde afwatering

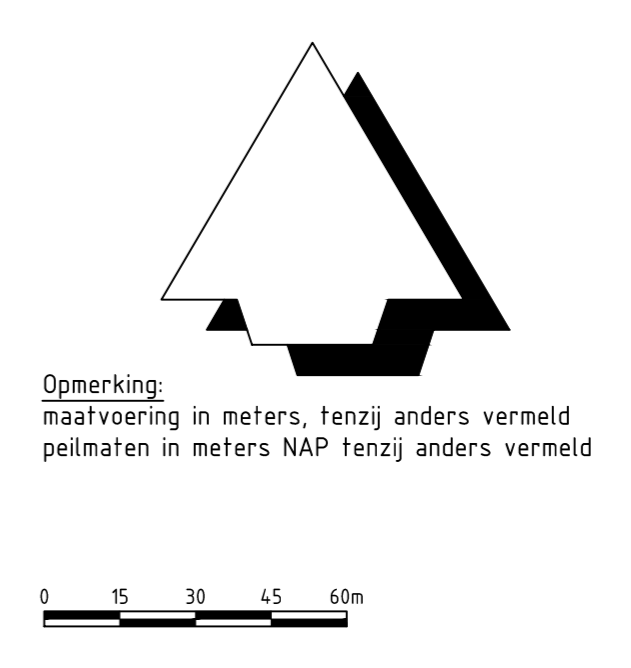

<table border="1"> <tr> <td>Versie B</td> <td>Deelstraling 00 100%</td> <td>Get: J. Wolbert</td> <td>Cor: J. van Zanden</td> <td>Wij: J. Veth</td> </tr> <tr> <td>Versie A</td> <td>Deelstraling 00 100%</td> <td>Get: J. Wolbert</td> <td>Cor: J. van Zanden</td> <td>Wij: J. Veth</td> </tr> </table>	Versie B	Deelstraling 00 100%	Get: J. Wolbert	Cor: J. van Zanden	Wij: J. Veth	Versie A	Deelstraling 00 100%	Get: J. Wolbert	Cor: J. van Zanden	Wij: J. Veth	<p>Opdrachtgever</p> <p>Provincie Zuid-Holland</p> <p>Advies- en Ingenieursorganisatie Architect</p> <p></p> <p>Project</p> <p>Aanleg natuurgebied Krimpenerw</p> <p>Projectnummer: 30079325 Fase: 020 100%</p> <p>Onderwerp</p> <p>Deelgebied Kattendijksblok Overzicht kabels en leidingen</p>
Versie B	Deelstraling 00 100%	Get: J. Wolbert	Cor: J. van Zanden	Wij: J. Veth							
Versie A	Deelstraling 00 100%	Get: J. Wolbert	Cor: J. van Zanden	Wij: J. Veth							