
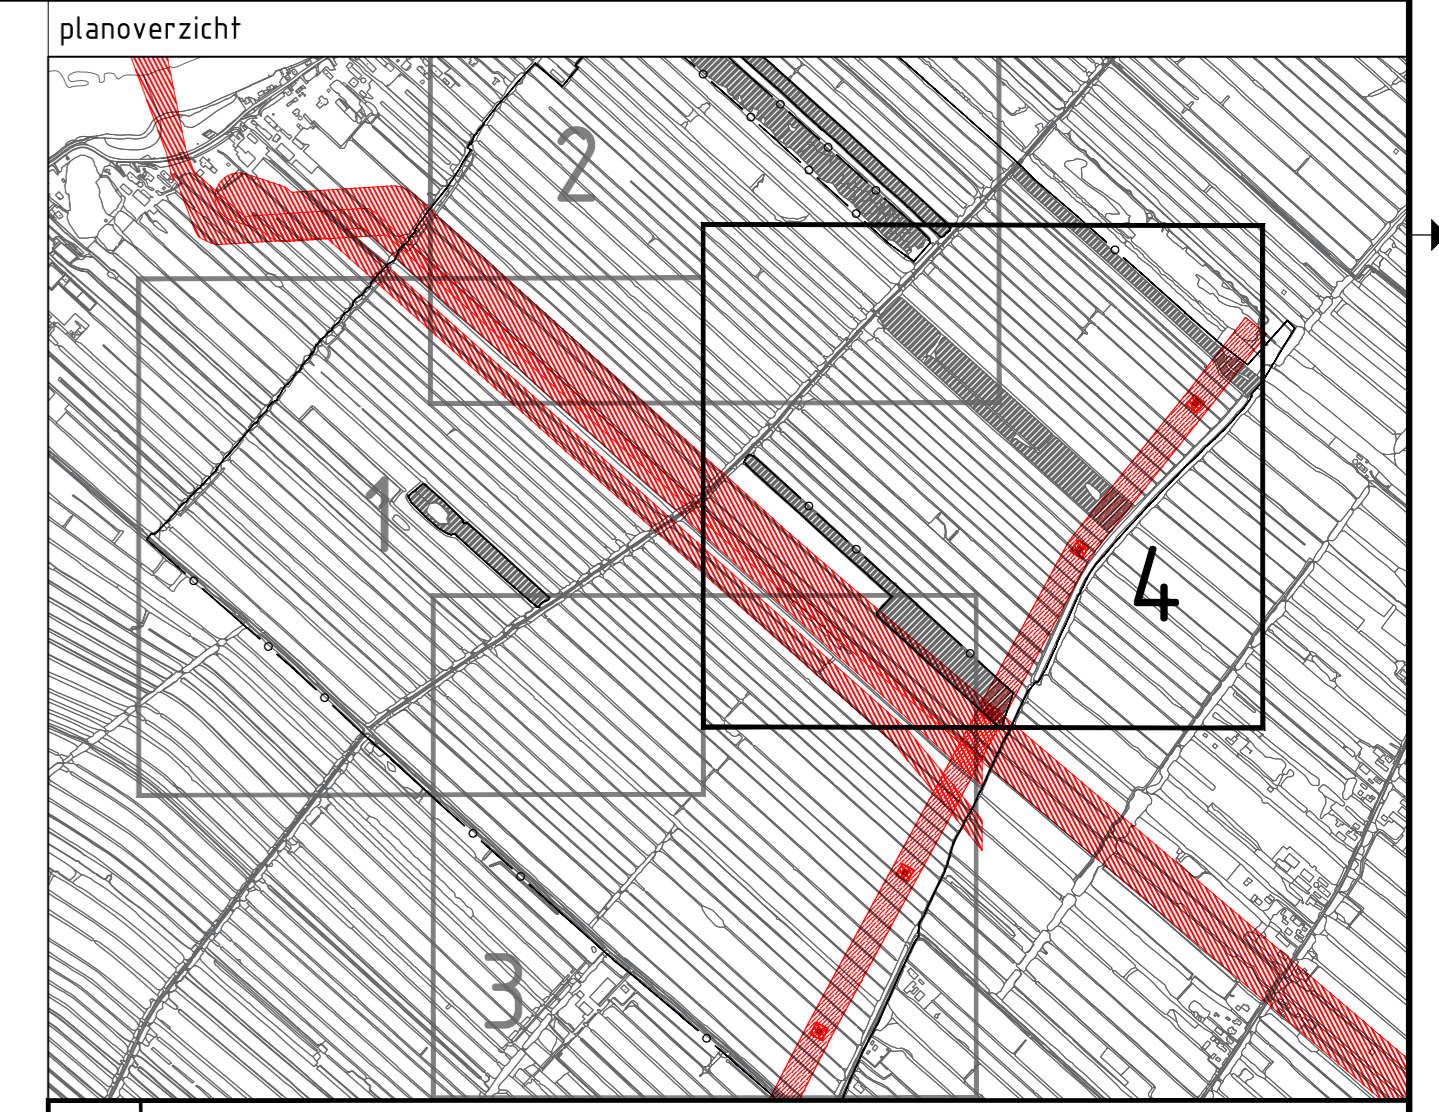


- Legenda**
- grens
  - vergrens
  - kabeltraal percelennummer
  - heugpunt Tensit
  - bestaande kabel
  - bestaande kabel hoopspanning
  - poffcabula
  - rebs-probestand
  - bestaande situatie BBT
- kabels en leidingen**
- nieuw EN Voorvoorzetting
  - bestaande bestaande gewaarde kabel
  - bestaande dft/afspanpunt
  - bestaande kabel
  - bestaande kabelbus data
  - bestaande hoopspanning
  - bestaande laagspanning
  - bestaande kabelbus laagspanning
  - bestaande middenspanning
  - bestaande kabelbus middenspanning
  - bestaande gas laag druk
  - bestaande gas laag druk
  - bestaande kabelbus gas laag druk
  - bestaande situatie
  - bestaande water
  - bestaande kabelbus water
  - bestaande middenspanning
  - bestaande vijverland riolering
  - riolering water
  - riolering bestaande gewaarde kabel
  - riolering aansluitpunt

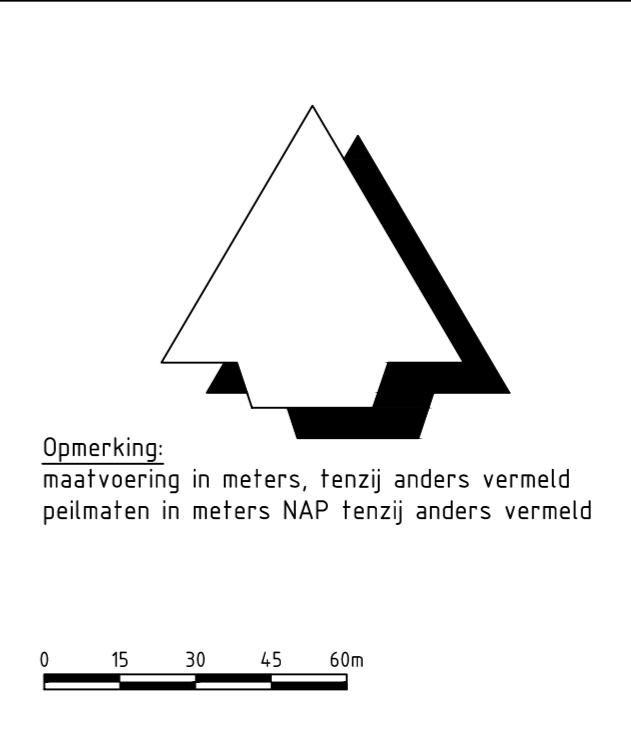

versie	B	Omschrijving DD 100%	Get. J. Wolbert	Con. J. van Zaden	Vrij. J. Veth
versie	A	Omschrijving DD 100%	Get. J. Wolbert	Con. J. van Zaden	Vrij. J. Veth
<b>Oprachtgever</b>					
Provincie Zuid-Holland					
Advies- en Ingenieursorganisatie Architect					
<b>Project</b>					
Aanleg natuurgebied Krimpenerw					
Projectnummer : 30079325					
Fase : DD 100%					
Onderwerp : Deelgebied Kattendijksblok Overzicht kabels en leidingen					
Schaal	1:1500	Bladformaat	A0	Status	Definitief
Contractnummer	DOS-2021-0000663	Bladnummer	4 van 4		
Tekeningnummer	KRIMP-KB-SJ-804-Overzicht-K&L				Versie
					B