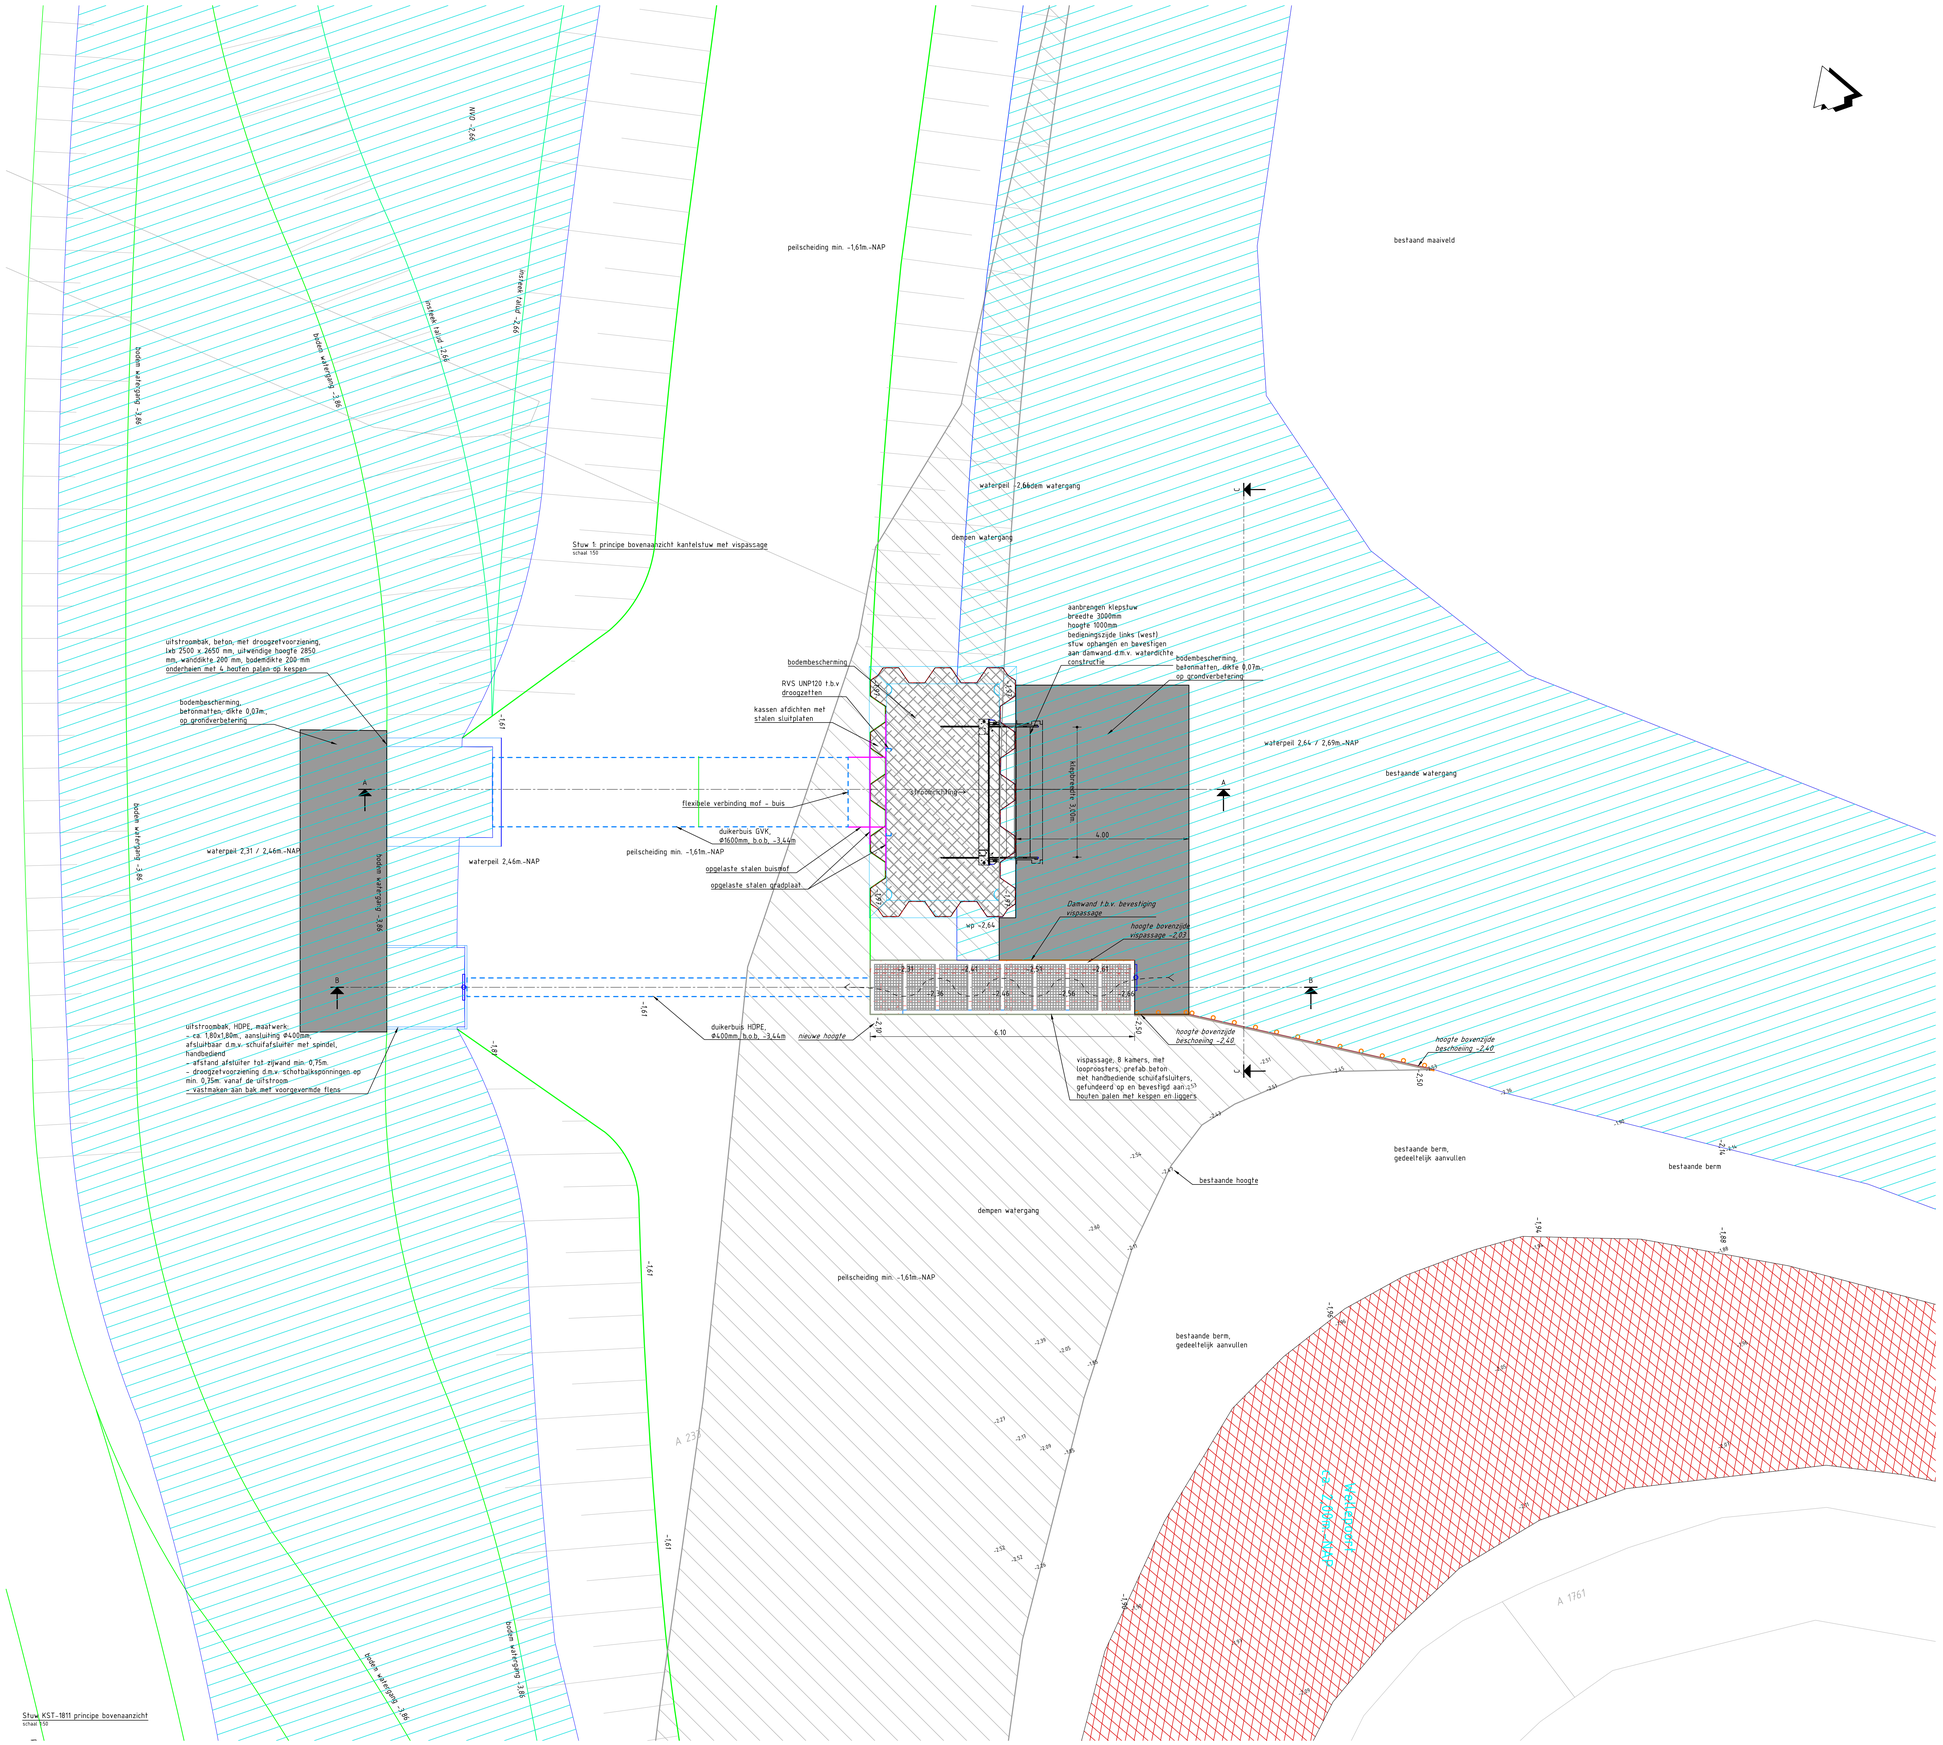

Stuw KST-1811 principe bovenaanzicht
schaal 1:50

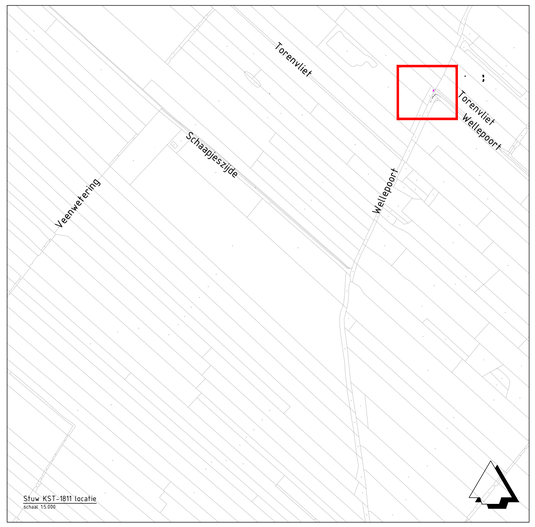

Legenda

- Bestaande schuifje
- DP_X DP_X — Dwarsprofiel locatie
- +xm — Maaiveldhoogte
- Damwand
- Dempen watergang
- Water
- Asfalt
- Dekzoef
- Bodembescherming
- Rooster

Opmerkingen

- alle materiaalmaten in milimeters tenzij anders aangegeven
- alle maten in meters tenzij anders aangegeven
- alle hoogtematen in meters t.o.v. N.A.P.
- voor dwarsprofielen zie tekening KRMP-KB-DT-502-2

Versie	Omschrijving: DO100%			
B	Datum: 24-08-2023	Gef.: C. Ruijter	Con.: J. van Zanden	Vrij.: J. Veth
Versie	Omschrijving: DO 100%			
D	Datum: 20-10-2023	Gef.: C. Ruijter	Con.: J. van Zanden	Vrij.: J. Veth

Opdrachtgever — Contact

Provincie Zuid-Holland

Advies- en Ingenieursorganisatie — Architect

ARCADIS

Project — Contact: J. Veth

Aanleg natuurgebied Krimpenerw

Projectnummer : 30079325
Fase : DO 100%
Security Category:

Onderwerp : Kattendijksblok
Stuw KST-1811
Overzichtstekening

Schaal : 1:50
Contractnummer: DOS-2021-000663
Bladformaat : A0
Bladnummer : 1 van 2
Status : Definitief

Tekeningnummer: KRMP-KB-DT-502
Versie: D

Bestand: 70003553_1b