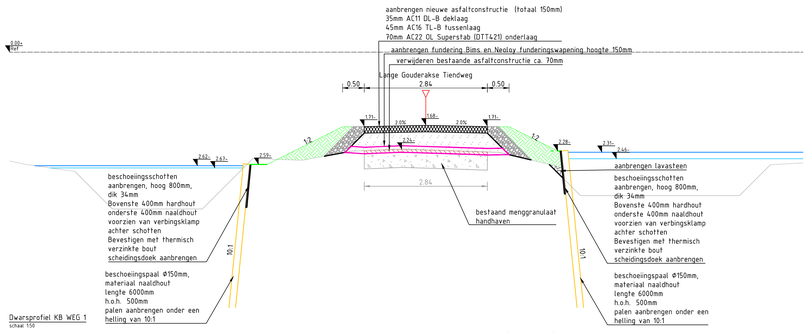

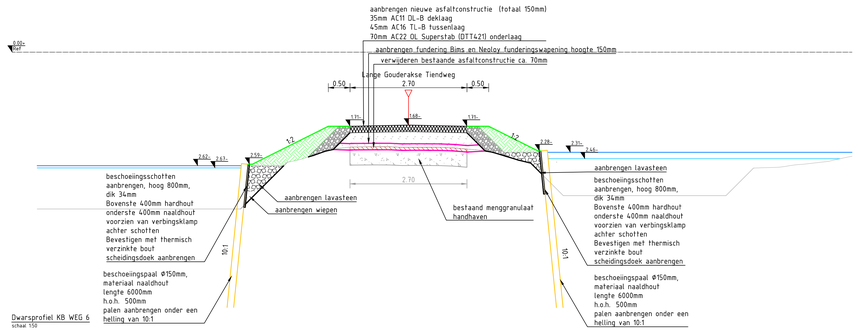

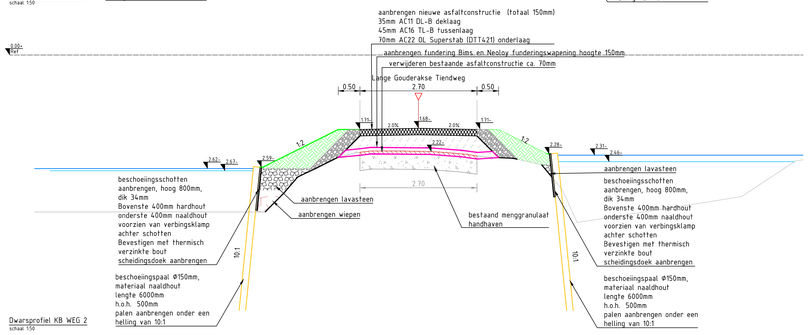

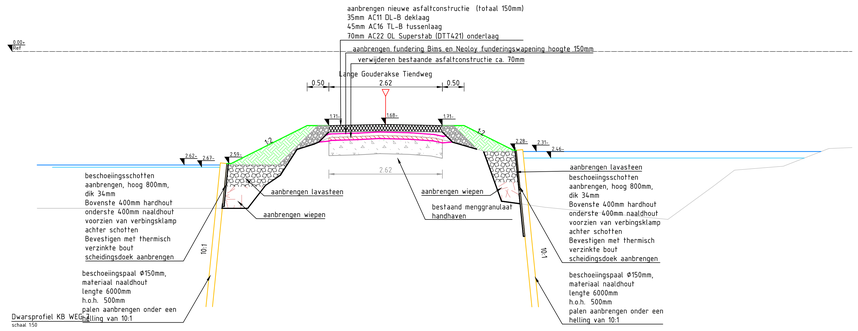

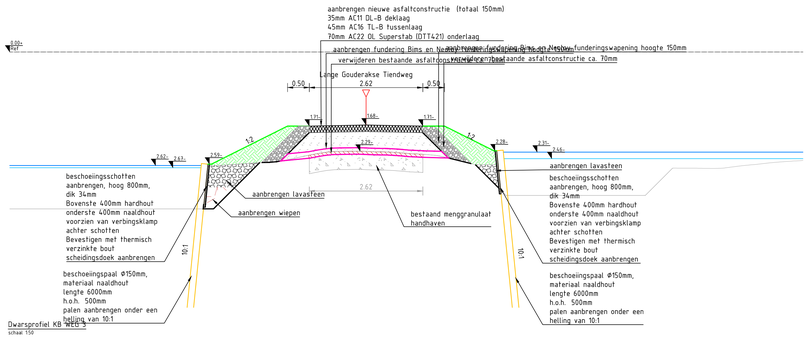

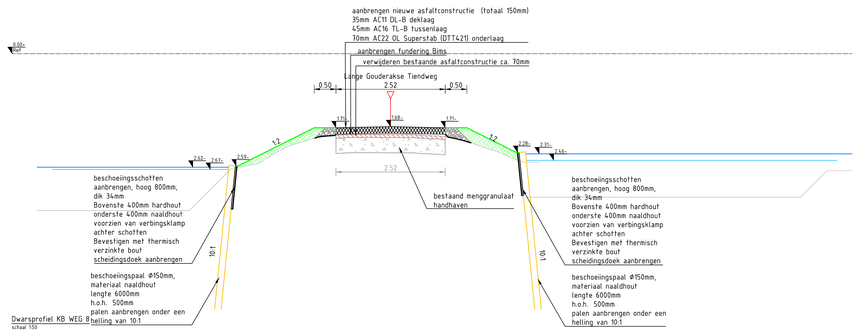

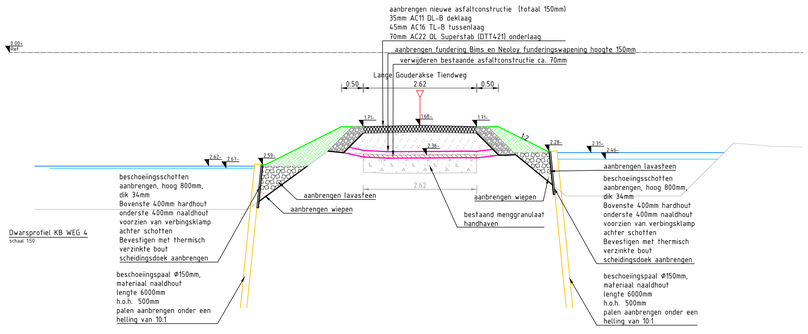

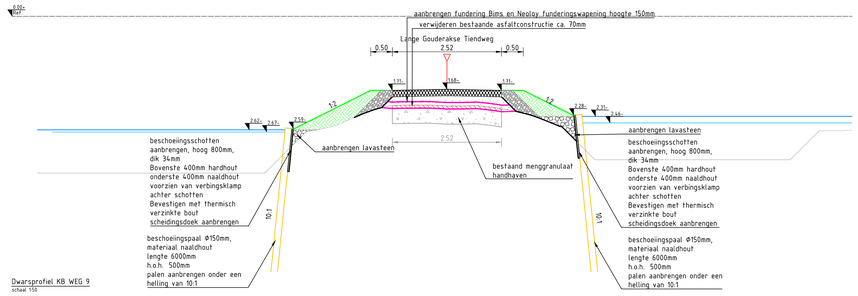

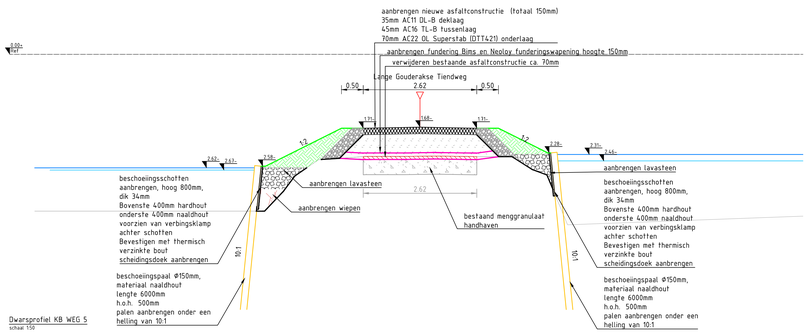

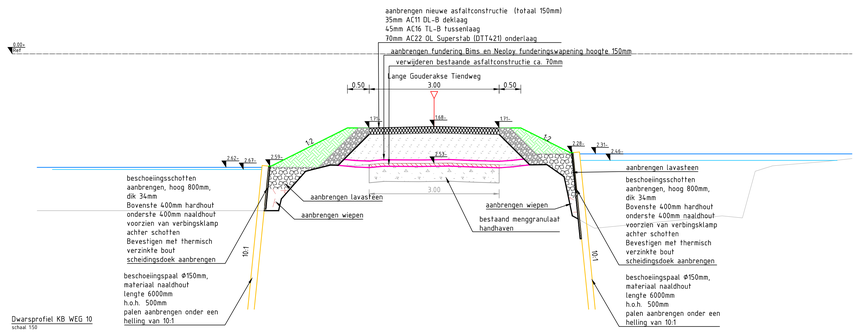

Planoverzicht

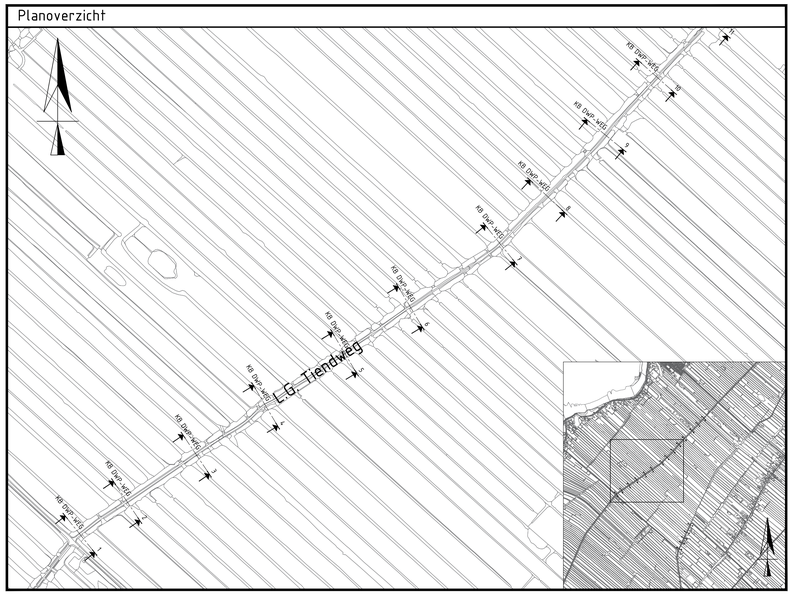

legenda

- N.A.P.
- bestaand maaiveld / talud / bodem
- aanleghoogte
- ophogen met grond
- hoogste waterpeil
- laagste waterpeil
- Neoloy funderingswapening
- folie / scheidingsdoek
- Beschoeiingspalen
- Lavasteen
- Wiepen
- Menggranulaat
- BIMS
- Nieuw asfalt

Versie	Omschrijving: DO 100% herzien		
B	Datum: 24-08-2023 Gem. C. Ruijter	Con: J. van Zanden	Vrij.: J. Veth
Versie	Omschrijving: DO 100%		
E	Datum: 07-12-2023 Gem. C. Ruijter	Con: J. van Zanden	Vrij.: J. Veth

Opdrachtgever — Contact

Provincie Zuid-Holland

Advies- en Ingenieursorganisatie — Architect

ARCADIS

Project — Contact: J. Veth

Aanleg natuurgebied Krimpenerw

Projectnummer : 30079325
Fase : DO 100%

Security Category: AS1 - Internal

Onderwerp : Kattendijksblok
Dwarsprofielen wegen
profielen 1 t/m 10

Schaal : 1:50
Contractnummer: DOS-2021-000663
Bladformaat : A0
Bladnummer : 1 van 2

Status: Definitief

Tekeningnummer: KRMP-KB-DWP-206-1

Versie: E

NL04 PR0015.10.15