



- Legenda algemeen**
- werkgrens
  - kadastraal perceelsnummer
  - hoogspanningsmast TenneT
  - beschermingszone K&L
  - zelfrealisatie
- bestaande situatie**
- reeds gerealiseerd
  - bestaande situatie (BGT)
- Natuurbeheertypen**
- N04.02 zoete plas
  - N05.03 veenmoeras
  - N06.01 veenmoerrietland
  - N10.01 nat schraalland/ N10.02 Vochtig hooiland
  - N10.02 vochtig hooiland
  - N13.01 vochtig wedevogelgrasland
  - N12.02 kruiden- en faunarijk grasland
  - N14.02 laagveenbos
- Natuurvriendelijk oevers**
- N05.03 veenmoeras  
- oever met plaatsen, totale breedte 7,00 m
  - N10.02 vochtig hooiland  
- flow taludwaaier, totale breedte 5,00 m

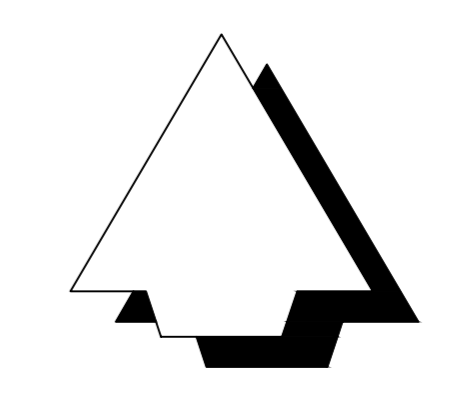

Opmerkingen:  
 - maatvoering in meters, tenzij anders vermeld  
 - peilmaten in meters NAP tenzij anders vermeld

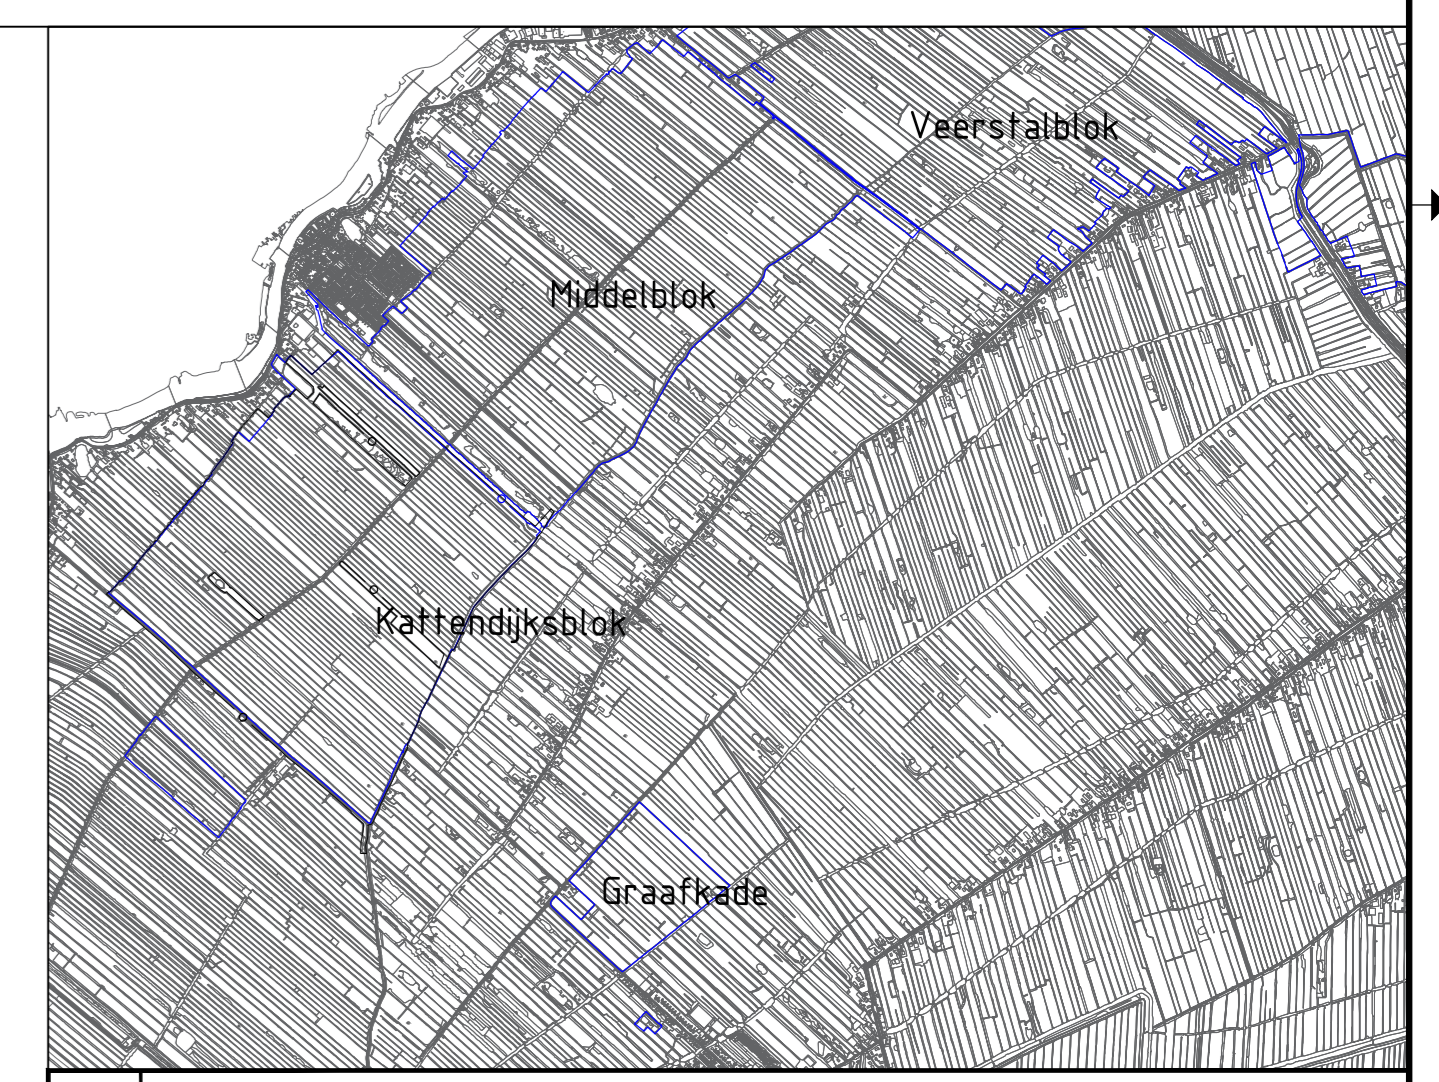

Versie D Omschrijving DO 90% heraan Datum 26-06-2023   Get. J. Wolbert   Con. J. van Zanden   Vrij. J. Veth	Versie C Omschrijving DO 90% Datum 16-01-2023   Get. T. Hoogenboom   Con. J. van Zanden   Vrij. J. Veth
<b>Opdrachtgever</b> Provincie Zuid-Holland	
<b>Advies- en Ingenieursorganisatie</b> 	
<b>Project</b> Aanleg natuurgebied Krimpenerw Projectnummer: 30079325 Fase: DO 100%	
<b>Onderwerp</b> Deelgebied Kattendijkblok Natuurbeheertype	
Schaal: 1:3.500 Contractnummer: DOS-2021-000663 Tekeningnummer:	Bladformaat: A0 Bladnummer: 1 van 1 Status: Definitief Versie: D

0304\_20230312\_01