
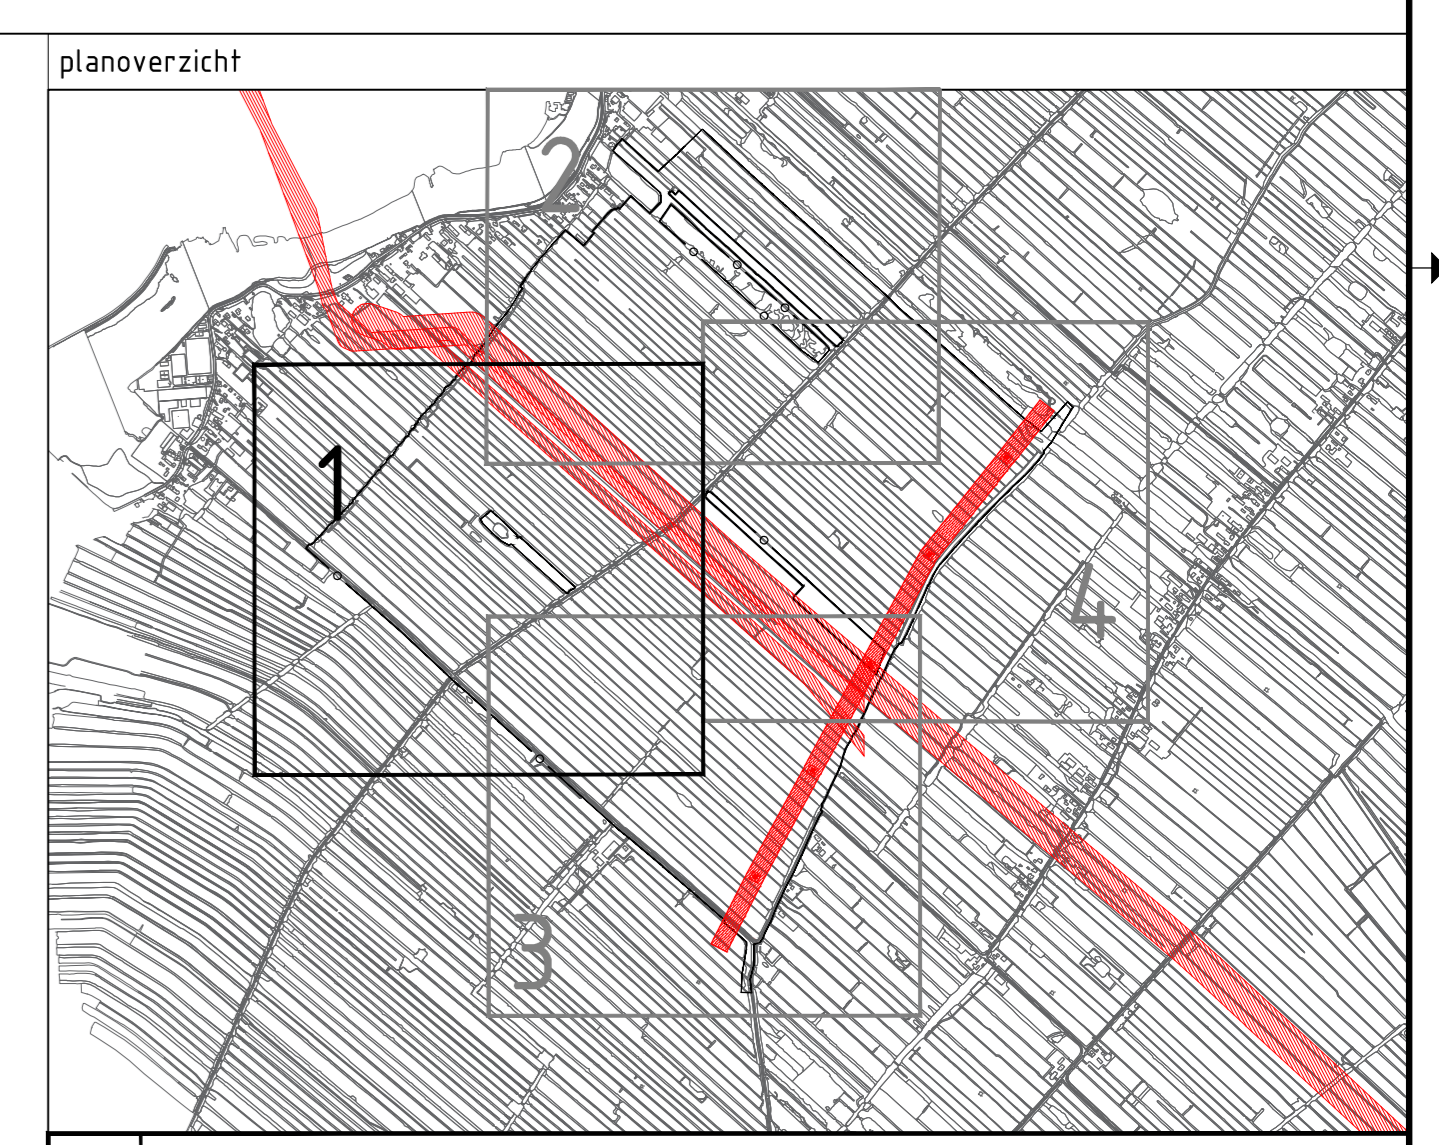


Legenda

- algemeen**
- werkingsgrens
 - kadastrale grens
 - A2600 kadastraal perceelsnummer
 - slootdieping (potentiële verontreiniging)
 - hoogspanningsmast TenneT
 - beschermingszone K&L
 - belemmeringsstrook hoogspanning
 - waterleiding Dunea/Oasen
 - gasleiding Gasunie
 - zelfrealisatie
 - profielaanduiding
 - aanduiding knelpunt/raakvlak
- bestaande situatie**
- reeds gerealiseerd
 - bestaande situatie (BGT)
 - bestaande dam
 - bestaande dam met duiker
 - bestaande brug
 - bestaande stuw
 - bestaande inlaat
- Grondwerk**
- ontgravingen plaggelcellen**
- baduigperceel: ontgraven
 - plaggelceel: ontgraven
- ontgravingen watergangen en poelen**
- graven poel/plastras
 - graven hoofdwaterring
 - verbreden hoofdwaterring
 - graven overige waterring
 - verbreden overige waterring
 - verbreden greppel
- ontgravingen natuurvriendelijke oevers**
- aanpassen oever
 - aanpassen oever
 - aanpassen oever
- Aanvullingen**
- ophogen f.b.v. peilscheiding
 - oophogen beheersde en perceelkoppelen
 - oophogen bestaande wegen
 - te dempen waterring

Kunstwerken

- dammen/duikers verwijderen**
- verwijderen dam
 - verwijderen duiker
- dammen/duikers - aanbrengen**
- aanbrengen nieuwe dam
 - aanbrengen nieuwe extra brede dam
 - aanbrengen nieuwe dam met duiker 500mm
 - aanbrengen nieuwe dam met duiker 800mm
- dammen/duikers - opwaarderen**
- bestaande dam opwaarderen
 - bestaande duiker opwaarderen
 - bestaande dam opwaarderen naar dam met duiker - dam ontgraven
 - bestaande duiker opwaarderen
 - bestaande dam opwaarderen naar dam met duiker - dam ontgraven
- bruggen - verwijderen/opwaarderen/aanbrengen**
- verwijderen brug, incl. landhoofd
 - brug vervangen voor een dichte dam
 - vervangen bestaande brug voor nieuwe brug
 - aanbrengen nieuwe brug incl. herstel landhoofd
 - bestaande dam opwaarderen naar brug incl. herstel landhoofd
- Peilregulerende kunstwerken**
- aanbrengen nieuwe inlaat/uitlaat
 - aanbrengen stuw
- Overige kunstwerken**
- kunstwerk: scope derden
 - bestaande waterneter/put verleggen oude locatie
 - bestaande waterneter/put verleggen nieuwe locatie
- Hekwerk en faunaleiding**
- aanbrengen vooroeververdediging
 - LH - aanbrengen houten landbouwhek
 - aanbrengen klaphek
- groenvoorzieningen**
- aanbrengen beschutting f.b.v. otter
 - bestaande boom handhaven
 - boom verwijderen

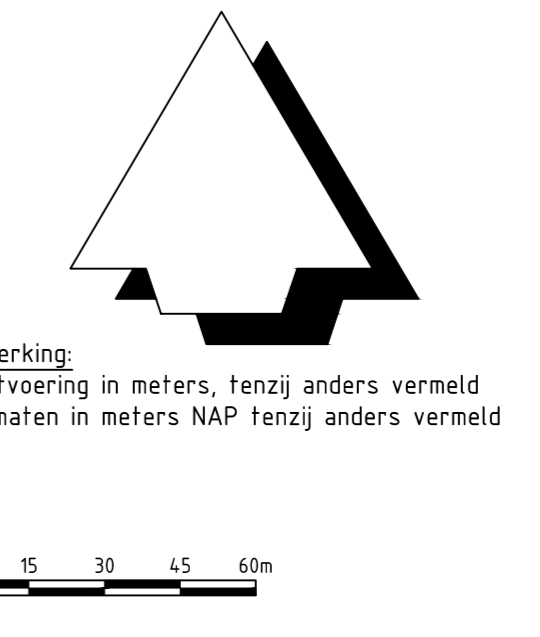

<p>Planoverzicht</p>	<p>Contract</p>
<p>Verw D Datum: 26-10-2023 Onderscrever: J. Veth</p>	<p>Contractant Provincie Zuid-Holland</p>
<p>Verw E Datum: 21-10-2023 Onderscrever: J. Veth</p>	<p>Contractant Advies- en Ingenieursorganisatie</p>
<p>Opmachtgever</p>	
<p>Provincie Zuid-Holland</p>	
<p>Contractant</p>	
<p>Advies- en Ingenieursorganisatie Architect</p>	
<p>ARCADIS</p>	
<p>Project</p>	
<p>Aanleg natuurgebied Krimpenerw</p>	
<p>Projectnummer: 30079325</p> <p>Fase: DD 100%</p>	<p>Contact: J. Veth</p>
<p>Onderwerp</p>	
<p>Deelgebied Kattendijksblok Grondwerk</p>	
<p>Schaal: 1:1500</p> <p>Contractnummer: DOS-2021-000663</p> <p>Tekeningnummer: KRIMP-KB-SI-201-Grondwerk</p>	<p>Bladformaat: A0</p> <p>Bladnummer: 1 van 4</p> <p>Status: Definitief</p>
<p>Version: E</p>	