
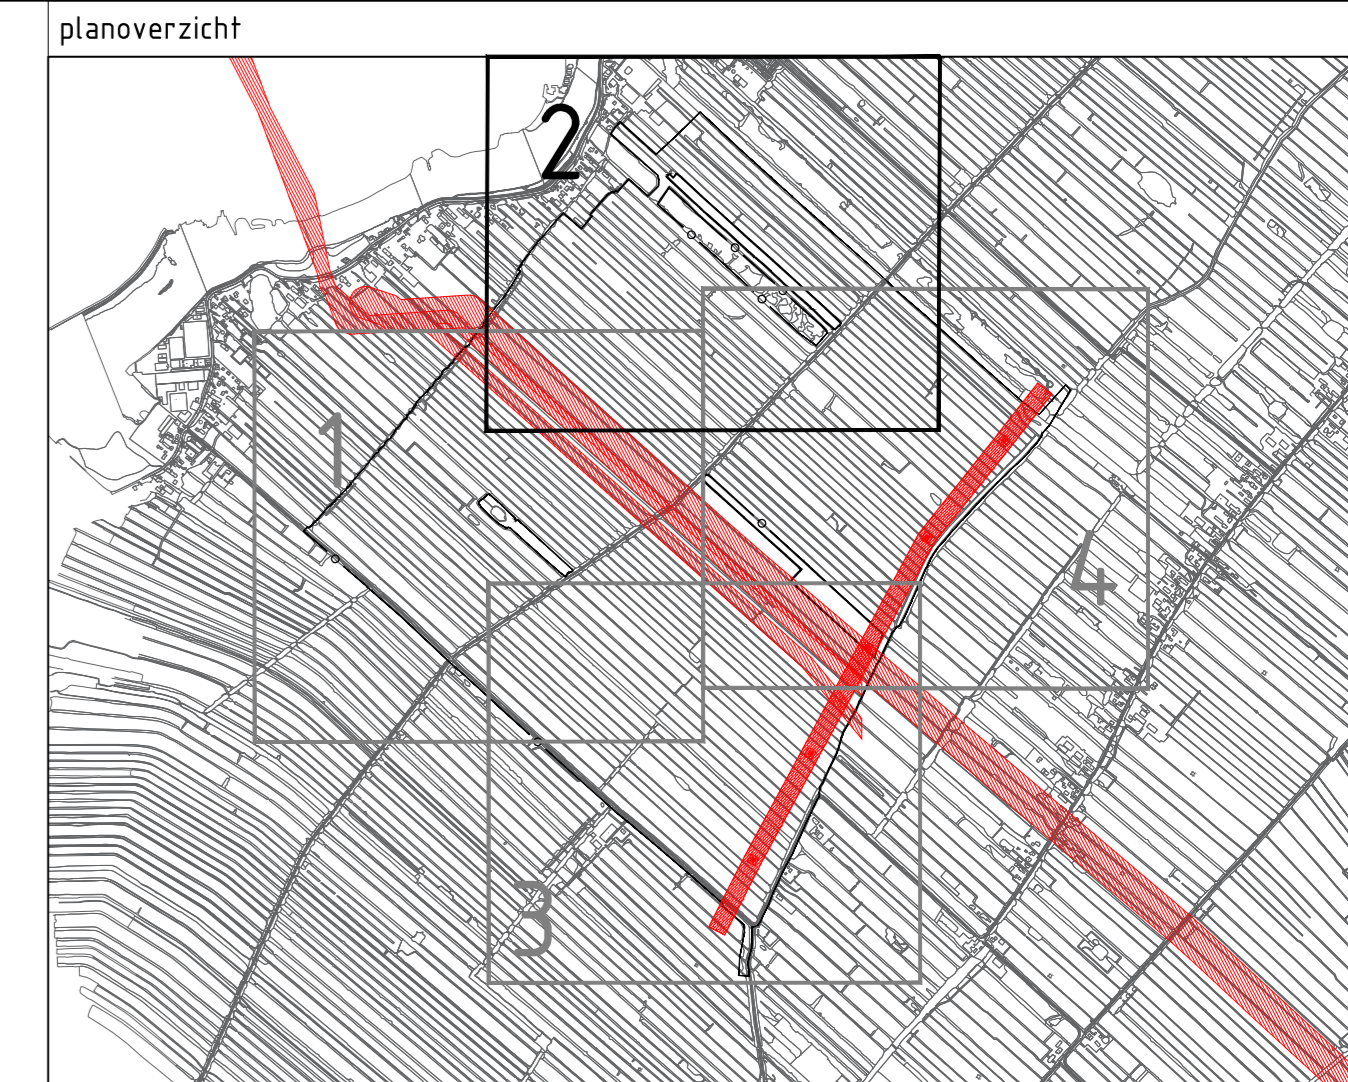


- ### Legenda algemeen
- verkgrens
 - kadastrale grens
 - kadastraal perceelsnummer
 - stootdemping (potentiële verontreiniging)
 - hoogspanningsnaaf TenneT
 - beschermingszone K&L
 - belemmeringsstrook hoogspanning
 - waterleiding Dunea/Oasen
 - gastleiding Gasunie
 - zelfrealisatie
 - profielaanduiding
 - aanduiding knelpunt/raakvlak
- ### bestaande situatie
- reeds gerealiseerd
 - bestaande situatie (BGT)
 - bestaande dam
 - bestaande dam met duiker
 - bestaande brug
 - bestaande stuw
 - bestaande inlaat
- ### Grondwerk ontgravingen plagercelen
- badhuipperceel: ontgraven
 - plagerceel: ontgraven
- ### ontgravingen watergangen en poelen
- graven poel/plasdras
 - graven hoofdwaterring
 - verbreden hoofdwaterring
 - graven overige waterring
 - verbreden overige waterring
 - verbreden greppel
- ### ontgravingen natuurvriendelijke oevers
- aanpassen oever: oever met plaatsen, totale breedte 3,00 m
 - aanpassen oever: oever met plaatsen, totale breedte 8,00 m
 - aanpassen oever: nieuw taludwalen: totale breedte 3,00 m
 - aanpassen oever: nieuw taludwalen: totale breedte 5,00 m
- ### Aanvullingen
- ophogen t.b.v. peilbescherming
 - ophogen beheerpaden en perceelkoppelen
 - ophogen bestaande wegen
 - te dempen waterring
- ### Kunstwerken dammen/duikers verwijderen
- verwijderen dam
 - verwijderen duiker
- ### dammen/duikers - aanbrengen
- aanbrengen nieuwe dam
 - aanbrengen nieuwe extra brede dam
 - aanbrengen nieuwe dam met duiker 600mm
 - aanbrengen nieuwe dam met duiker 800mm
- ### dammen/duikers - opwaarderen
- bestaande dam opwaarderen
 - bestaande dam opwaarderen naar dam met duiker - dam ontgraven
 - bestaande dam opwaarderen naar dam met duiker - dam ontgraven
- ### bruggen - verwijderen/opwaarderen/aanbrengen
- verwijderen brug, incl. landhoofd
 - brug vervangen voor een dichte dam
 - vervangen bestaande brug voor nieuwe brug
 - aanbrengen nieuwe brug incl. herstel landhoofd
 - bestaande dam opwaarderen naar brug incl. herstel landhoofd
- ### Peilregulerende kunstwerken
- aanbrengen nieuwe inlaat/uitlaat
 - aanbrengen stuw
- ### Overige kunstwerken
- kunstwerk: scope derden
 - bestaande watermeter/put verleggen oude locatie
 - bestaande watermeter/put verleggen nieuwe locatie
- ### Hekwerk en faunaleiding
- aanbrengen vooroververdediging
 - LH = aanbrengen houten landbouwhiek
 - aanbrengen klaphek
- ### groenvoorzieningen
- aanbrengen beschutting t.b.v. offer
 - bestaande boom handhaven
 - boom verwijderen

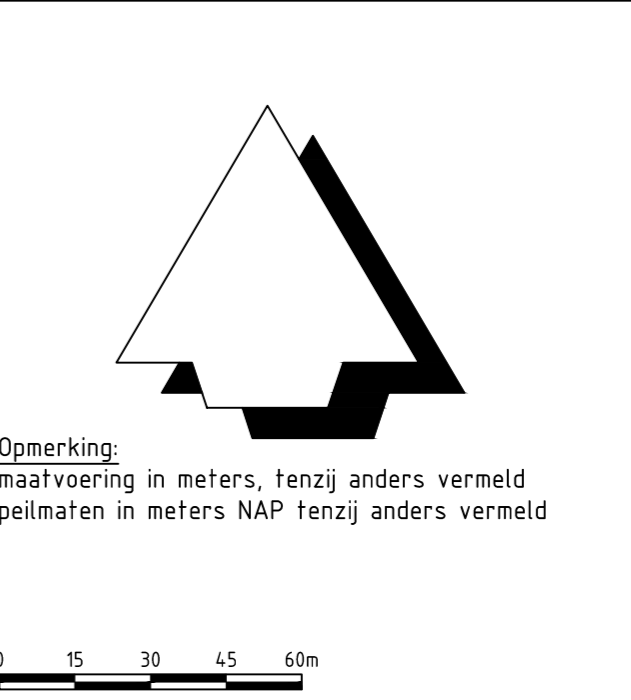

Versie D Omschrijving DD 90% Datum 26-09-2023 Get. J. Wolbert	Con. J. van Zanden Vers. J. Veth
Versie E Omschrijving DD 90% Datum 21-10-2023 Get. Thooftbosch	Con. J. van Zanden Vers. J. Veth
Opm. Opdrachtgever Provincie Zuid-Holland Advies- en Ingenieursorganisatie Architect ARCADIS	
Project Aanleg natuurgebied Krimpenerw Projectnummer: 30079325 Fase: DD 100%	
Onderwerp Deelgebied Kattendijksblok Grondwerk	
Schaal: 1:1500 Contractnummer: D05-2021-000663 Tekeningnummer: KRIMP-KB-SI-202-Grondwerk	Bladformaat: A0 Bladnummer: 2 van 4 Status: Definitief Versie: E