
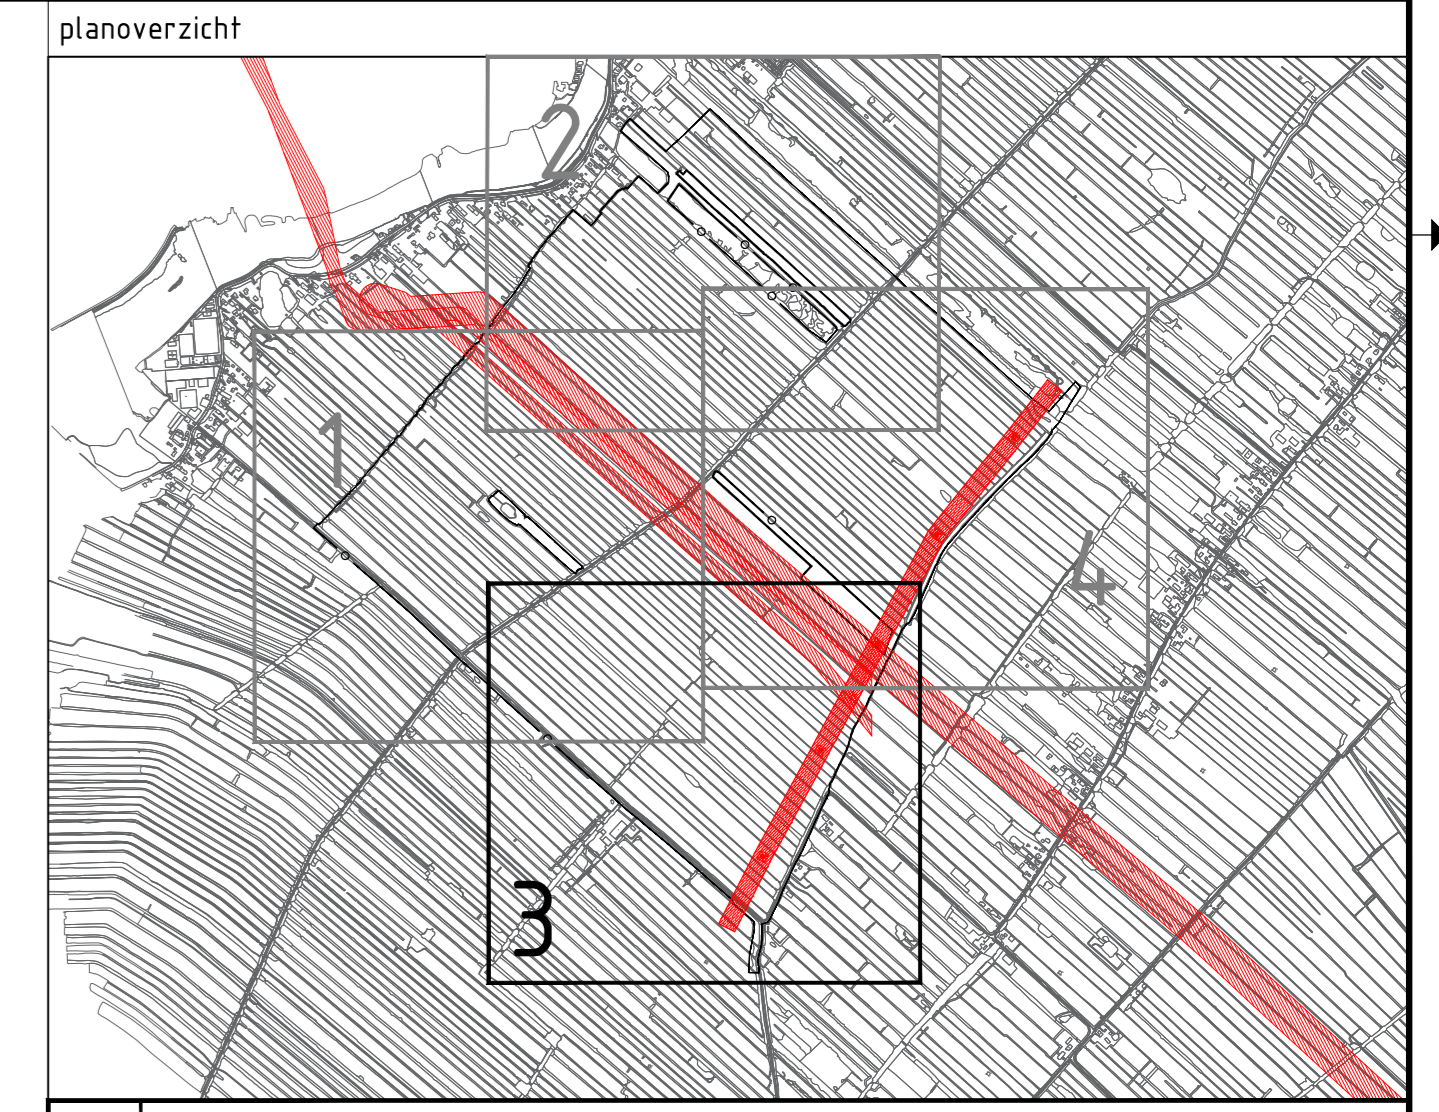


- ### Legenda algemeen
- verkgrens
  - kadastrale grens
  - A2600 kadastraal perceelsnummer
  - slootdemping (potentiele verontreiniging)
  - hoogspanningsmast TenneT
  - beschermingszone K&L
  - belemmeringsstrook hoogspanning
  - waterleiding Dunes/Gasen
  - gasleiding Gasunie
  - zelfrealisatie
  - profiel aanduiding - zie tek. KIMP-KB-DWP-101 t/m 208
  - aanduiding knipput/raakvlak
- ### bestaande situatie
- reeds gerealiseerd
  - bestaande situatie (BG7)
  - bestaande dam
  - bestaande dam met duiker
  - bestaande brug
  - bestaande stuw
  - bestaande inlaat
- ### Grondwerk
- #### ontgravingen plaggerecelen
- bedkupperceel: ontgraven - zie tek. KIMP-KB-DWP-202
  - plaggereel: ontgraven - zie tek. KIMP-KB-DWP-201
- #### ontgravingen wafergangen en poelen
- graven poel/plasdras - zie tek. KIMP-KB-DWP-205
  - graven hoofdwatergang - zie tek. KIMP-KB-DWP-203
  - verbreiden hoofdwatergang - zie tek. KIMP-KB-DWP-204
  - graven overige wafergang - zie tek. KIMP-KB-DWP-204
  - verbreiden overige wafergang - zie tek. KIMP-KB-DWP-205
  - verbreiden groppel - diepte 20cm t.o.v. laagste waterpeil - breedte 2 m aan weerszijden - zie tek. KIMP-KB-DWP-205
- #### ontgravingen natuurvriendelijke oevers
- aanpassen oever: oever met plabodem, totale breedte 3,00 m - zie KIMP-KB-DWP-NV01-2-205
  - aanpassen oever: oever met plabodem, totale breedte 8,00 m - zie KIMP-KB-DWP-NV15-3-3-204
  - aanpassen oever: flauw flauwoever, totale breedte 3,00 m - zie KIMP-KB-DWP-205-principe-NV04
  - aanpassen oever: flauw flauwoever, totale breedte 5,00 m - zie KIMP-KB-DWP-205-principe-NV05
- #### Aanvullingen
- ophogen f.b.v. peilscheiding - horizontale afhangende van functie (beheerpadd 4,00 - 6,00m) - perceeltop ca. 20 cm excl. talud - minimaal eindpeil peilscheiding 0,50m boven toekomstige hoogste peil - aanleghoogte 0,75m boven toekomstige laagste peil
  - ophogen beheerpadden en perceelkoppes - minimale aanlegte 25 cm boven toekomstige laagste peil - aanleghoogte 0,50 cm boven toekomstige laagste peil
  - ophogen bestaande wegen - zie KIMP-KB-DWP-201-weg-10-10-10
  - te dempen wafergang
- ### Kunstwerken
- #### dammen/duikers verwijderen
- verwijderen dam
  - verwijderen duiker
- #### dammen/duikers - aanbrengen
- aanbrengen nieuwe dam - afreken met beschouwing - zie tek. KIMP-KB-DT-556
  - aanbrengen nieuwe extra brede dam - afreken met beschouwing - zie tek. KIMP-KB-DT-556 (afwijkende knoofbreedte)
  - aanbrengen nieuwe dam met duiker 600mm - afreken met beschouwing - zie tek. KIMP-KB-DT-556
  - aanbrengen nieuwe dam met duiker 800mm - afreken met beschouwing - zie tek. KIMP-KB-DT-556
- #### dammen/duikers - opwaarderen
- bestaande dam opwaarderen - bestaande duiker verwijderen - dan aanbrengen met beschouwing - zie tek. KIMP-KB-DT-556
  - bestaande dam opwaarderen naar dam met duiker - dan ontgraven - bestaande duiker verwijderen - nieuwe duiker 800mm aanbrengen - dan aanbrengen met beschouwing - zie tek. KIMP-KB-DT-556
  - bestaande dam opwaarderen naar dam met duiker - dan ontgraven - bestaande duiker verwijderen - nieuwe duiker 800mm aanbrengen - dan aanbrengen met beschouwing - zie tek. KIMP-KB-DT-556
- #### bruggen - verwijderen/opwaarderen/aanbrengen
- verwijderen brug, incl. landhoofd
  - brug vervangen voor een dichte dam - zie tek. KIMP-KB-DT-556
  - vervangen bestaande brug voor nieuwe brug - zie tek. KIMP-KB-DT-556/595
  - aanbrengen nieuwe brug incl. herstel landhoofd - zie tek. KIMP-KB-DT-556/595
  - bestaande dam opwaarderen naar brug incl. herstel landhoofd - zie tek. KIMP-KB-DT-556/595
- #### Peilregulerende kunstwerken
- aanbrengen nieuwe inlaat/luislaat - nieuw K&L/B&L of 100mm aanbrengen - zie tek. KIMP-KB-DT-555
  - aanbrengen stuw - zie tek. KIMP-KB-DT-551/552
- #### Overige kunstwerken
- kunstwerk: scope derden
  - bestaande watermeter/put verleggen oude locatie
  - bestaande watermeter/put verleggen nieuwe locatie
- ### Hekwerk en faunaleiding
- aanbrengen voordeverdediging - zie tek. KIMP-KB-DT-556
  - LH = aanbrengen houten landbouwhek - zie detail: KIMP-KB-DT-506
  - aanbrengen klaphek - zie detail: KIMP-KB-DT-506
- ### groenvoorzieningen
- aanbrengen beschutting t.b.v. otter - sortiment zwarte bal, pagel en/of spoorhout
  - bestaande boom handhaven
  - boom verwijderen

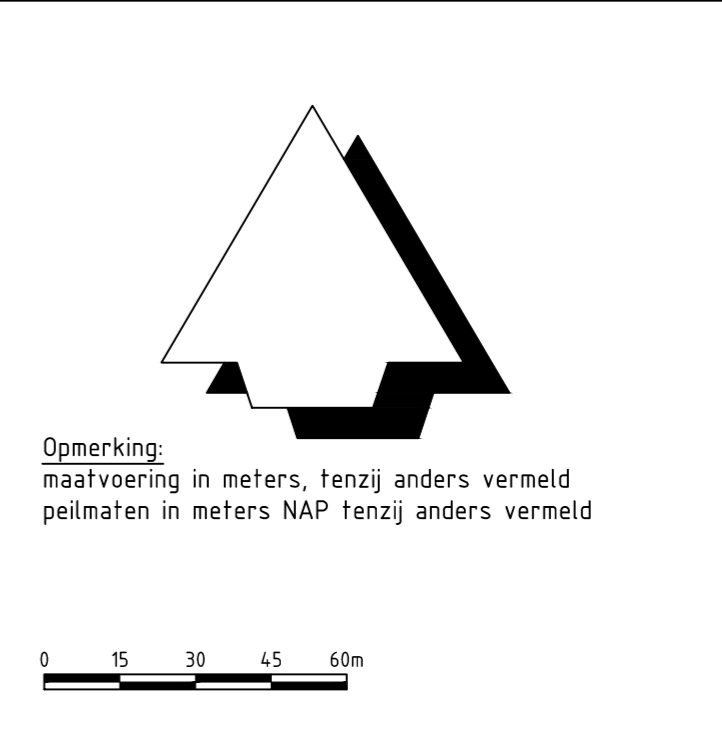

Versie D Omschrijving: DD 90% Datum: 26-10-2023 Get.: J. Wolbert Contact: J. van Zanden Versie: J. Veth	Versie E Omschrijving: DD 90% Datum: 27-10-2023 Get.: Thooftbosch Contact: J. van Zanden Versie: J. Veth
<b>Opmachtgever</b> Provincie Zuid-Holland Advies- en Ingenieursorganisatie <b>ARCADIS</b> Architect	
<b>Project</b> Aanleg natuurgebied Krimpenerw Projectnummer: 30079325 Fase: DD 100% Security Category: A32 - Intern Contact: J. Veth	
<b>Onderwerp</b> Deelgebied Kattendijksblok Grondwerk Schaal: 1:1500 Bladformaat: A0 Contractnummer: D05-2021-0000663 Bladnummer: 3 van 4 Status: Definitief Tekeningnummer: KRIMP-KB-SI-203-Grondwerk Versie: E	