


Legenda algemeen		Kunstwerken	
[Symbol]	verklein	[Symbol]	verwijderen dam
[Symbol]	kadastraal perceelsnummer	[Symbol]	verwijderen duiker
[Symbol]	hoogspanningsmast TenneT	dammen/duikers - aanbrengen	
[Symbol]	beschermingszone K&L	[Symbol]	aanbrengen nieuwe dam
[Symbol]	waterleiding Dunea/Bazen	[Symbol]	aanbrengen nieuwe extra brede dam
[Symbol]	gasleiding Gasunie	[Symbol]	aanbrengen nieuwe dam met duiker 600mm
[Symbol]	zelfrealisatie	[Symbol]	aanbrengen nieuwe dam met duiker 800mm
[Symbol]	Profielaanduiding	[Symbol]	aanbrengen nieuwe duiker 1000mm
[Symbol]	bestaande situatie	dammen/duikers - opwaarderen	
[Symbol]	bestaande situatie (BGT)	[Symbol]	bestaande dam opwaarderen
[Symbol]	bestaande dam	[Symbol]	bestaande duiker verwijderen
[Symbol]	bestaande dam met duiker	[Symbol]	bestaande dam opwaarderen naar dam met duiker
[Symbol]	bestaande brug	[Symbol]	bestaande duiker verwijderen
[Symbol]	bestaande stuw	[Symbol]	bestaande duiker opwaarderen
[Symbol]	bestaande inlaat	[Symbol]	bestaande dam opwaarderen naar dam met duiker
ontgravingen watergangen en poelen		bruggen - verwijderen/opwaarderen/aanbrengen	
[Symbol]	graven poel/plaats	[Symbol]	verwijderen brug
[Symbol]	graven hoofdwaterring	[Symbol]	brug vervangen voor een dichte dam
[Symbol]	verbreden hoofdwaterring	[Symbol]	vervangen bestaande brug voor nieuwe brug
[Symbol]	graven overige watergang	[Symbol]	aanbrengen nieuwe brug incl. herstel landhoofd
[Symbol]	verbreden overige watergang	[Symbol]	bestaande dam opwaarderen naar brug incl. herstel landhoofd
overige kunstwerken		Peltregulerende kunstwerken	
[Symbol]	kunstwerk: scope derden	[Symbol]	aanbrengen nieuwe inlaat/uitlaat
[Symbol]	bestaande watermeter/pul verleggen oude locatie	[Symbol]	aanbrengen stuw
[Symbol]	bestaande watermeter/pul verleggen nieuwe locatie	[Symbol]	aanbrengen stuw
[Symbol]	bestaande watermeter/pul verleggen nieuwe locatie	[Symbol]	aanbrengen stuw

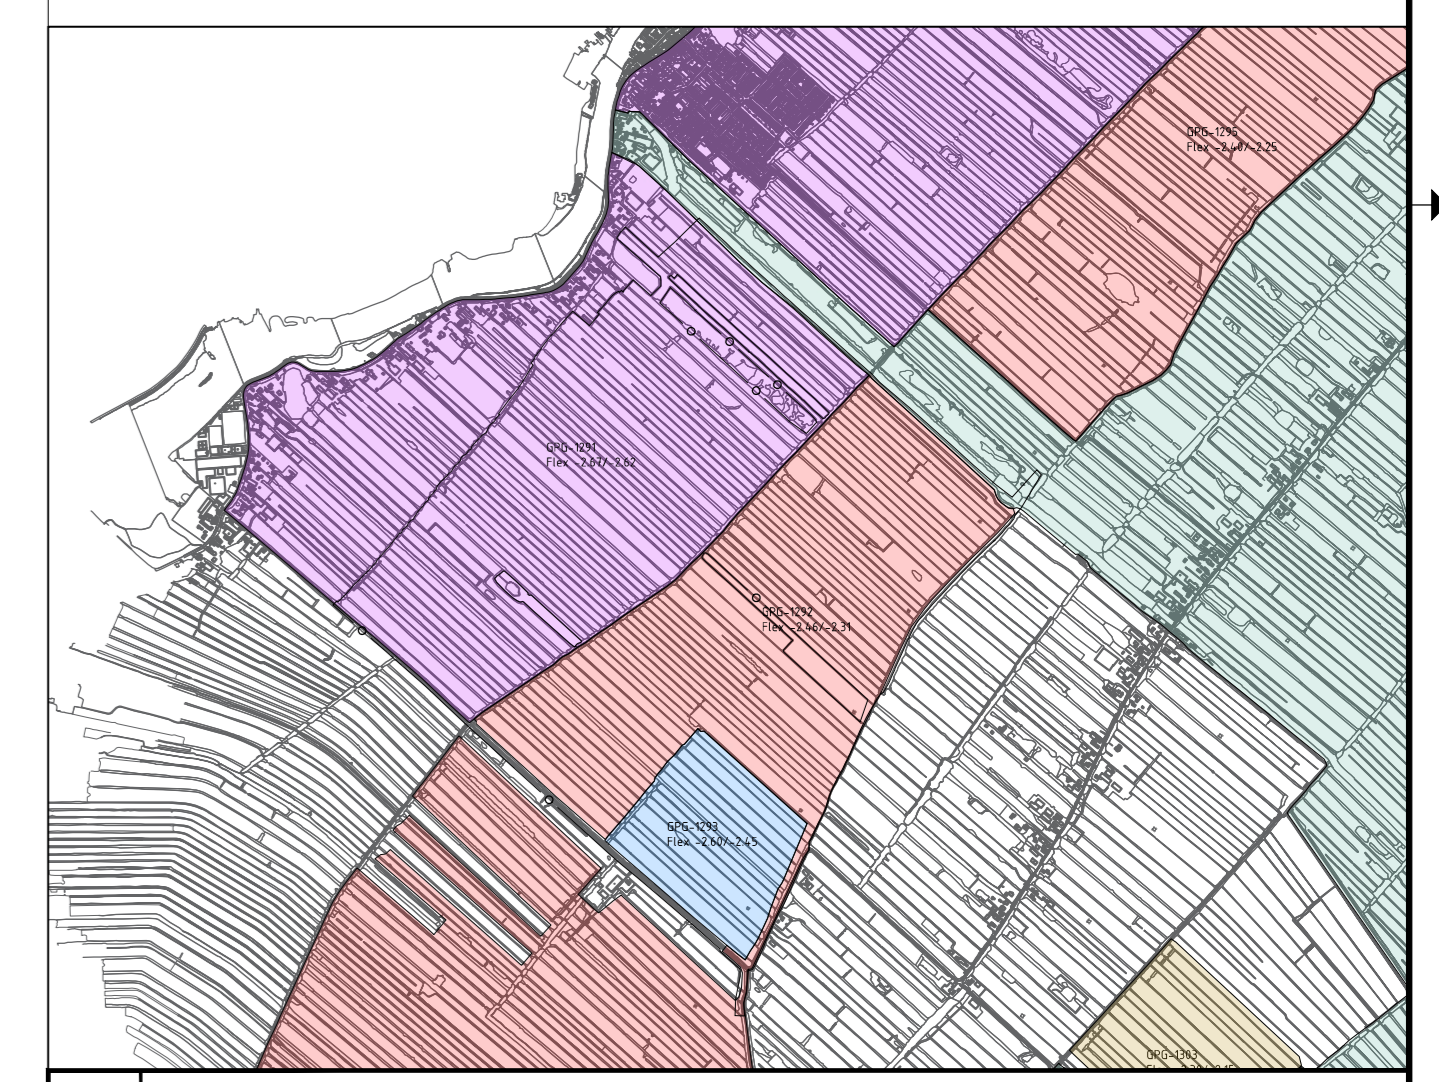

Versie D Omschrijving DD 9005 Datum 26-09-2023 Get. J. Wolbert	Versie E Omschrijving DD 9005 Datum 27-10-2023 Get. T. Hoogenboom	Con. J. van Zanden Vrij. J. Veth	Con. J. van Zanden Vrij. J. Veth
Opmmerkingen: maatvoering in meters, tenzij anders vermeld peilmaten in meters NAP tenzij anders vermeld Voor profielen zie tekeningen: - Pelschelingen: KRMP-XX-DWP-203 - Watergangen: KRMP-XX-DWP-204		Contact J. Veth	
Opdrachtgever Provincie Zuid-Holland Advies- en Ingenieursorganisatie		Architect ARCADIS	
Project Aanleg natuurgebied Krimpenerw Projectnummer: 30079325 Fase: DD 10076		Contact J. Veth	
Onderwerp Deelgebied Krimpenerw Watersysteem		Security Category A2 - Sensitief	
Schaal: 1:3.500 Contractnummer: DOS-2021-0000663 Tekeningnummer: KRIMP-KB-SI-300-Watersysteem	Bladformaat: A0 Bladnummer: 1 van 1	Status: Definitief	Versie: 001