



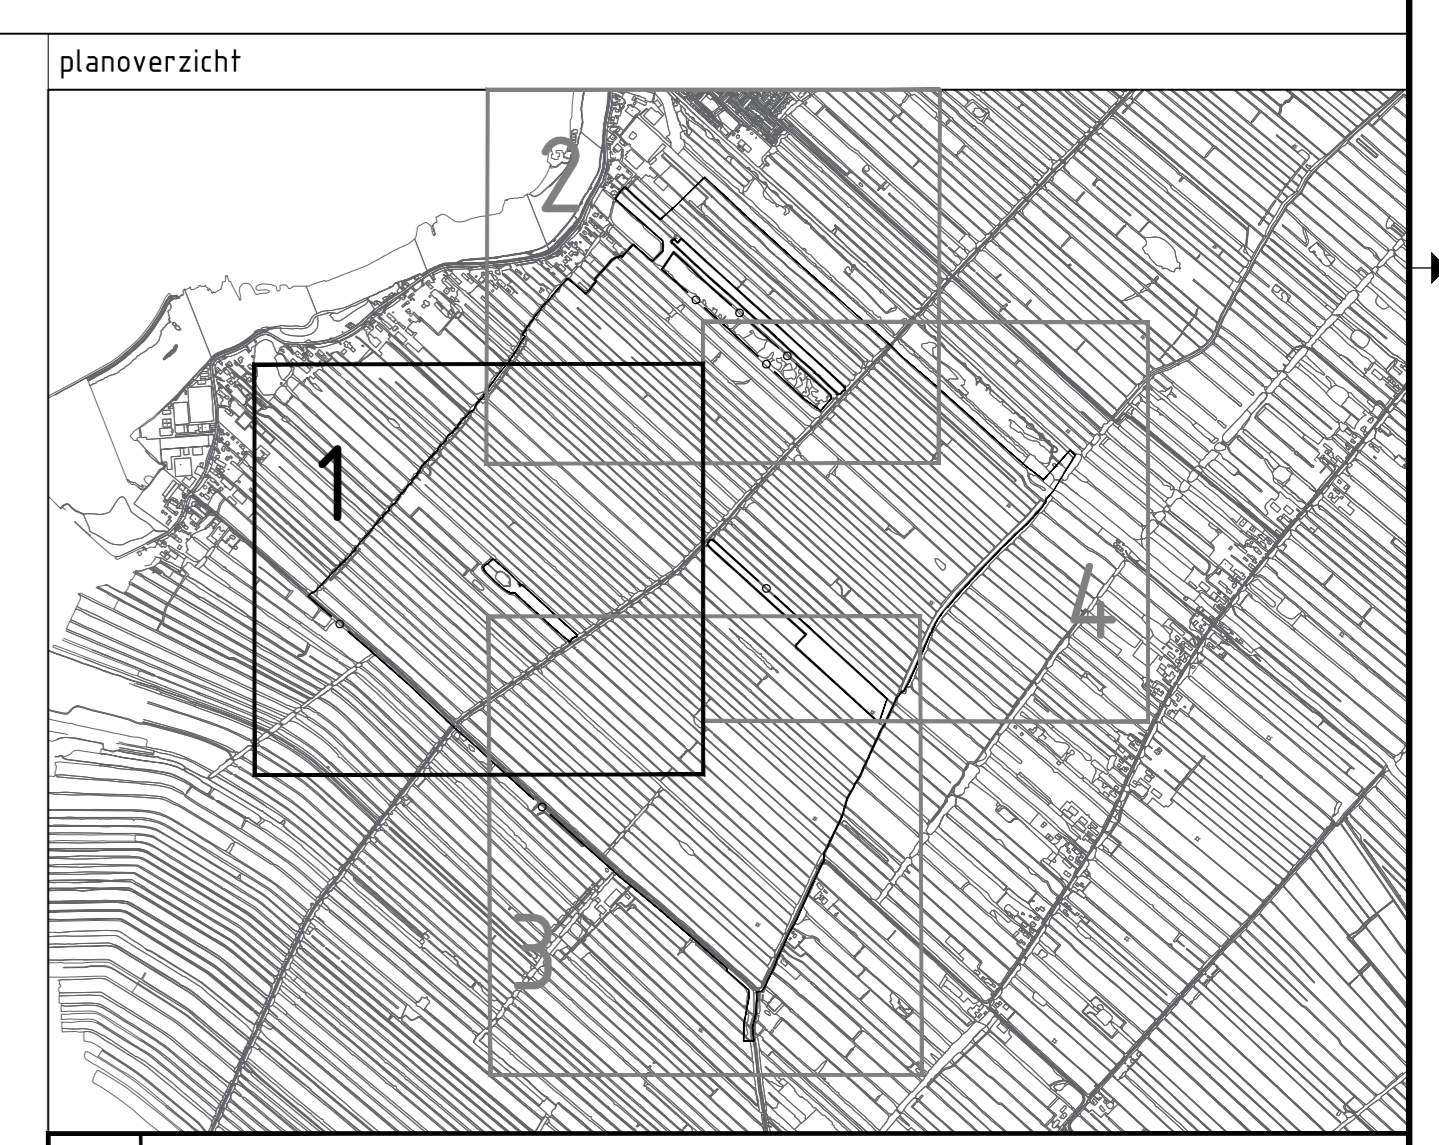

- ### Legenda algemeen
- werkgrens
 - kadastrale grens
 - kadastraal perceelnummer
 - slootdemping (potentiele verontreiniging)
 - hoogspanningsmast TenneT
 - beschermingszone K&L
 - belemmeringsstrook hoogspanning
 - waterleiding Dunea/Oasen
 - gasleiding Gasunie
 - zelfrealisatie
 - Profielaanduiding
- zie tek. KRMP-KB-DUP-201 te 205
- ### bestaande situatie
- reeds gerealiseerd
 - bestaande situatie (BGT)
 - bestaande dam
 - bestaande dam met duiker
 - bestaande brug
 - bestaande stuw
 - bestaande inlaat
- ### Wafernatuur
- bestaande krabbenscheer
 - aanbrengen krabbenscheer
 - aanbrengen gele plomp
 - aanbrengen witte waterlelie (wilde vorm, geen cultivars)
- ### Kunstwerken
- #### dammen/duikers - verwijderen
- 16C verwijderen dam
 - 16K verwijderen duiker
- #### dammen/duikers - aanbrengen
- 19C aanbrengen nieuwe dam
 - 19D aanbrengen nieuwe dam met beschotting - zie tek. KRMP-KB-DT-505 (afwaaide knutbreedte)
 - 10D aanbrengen nieuwe extra brede dam
 - 10E aanbrengen nieuwe dam met duiker 600mm
 - 11C aanbrengen nieuwe dam met duiker 800mm
 - 12C aanbrengen nieuwe dam met duiker 800mm
 - 12D aanbrengen nieuwe dam met duiker 800mm
- #### dammen/duikers - opwaarderen
- 16C bestaande dam opwaarderen
 - 16D bestaande duiker verwijderen - dam aanbrengen met beschotting - zie tek. KRMP-KB-DT-505
 - 17C bestaande dam opwaarderen naar dam met duiker - dam ontgraven
 - 17D bestaande duiker verwijderen - nieuwe duiker 800mm aanbrengen - dam aanbrengen met beschotting - zie tek. KRMP-KB-DT-505
 - 18C bestaande dam opwaarderen naar dam met duiker - dam ontgraven
 - 18D bestaande duiker verwijderen - nieuwe duiker 800mm aanbrengen - dam aanbrengen met beschotting - zie tek. KRMP-KB-DT-505
- #### bruggen - verwijderen/opwaarderen/aanbrengen
- 20 verwijderen brug
 - 21 brug vervangen voor een dichte dam - zie tek. KRMP-KB-DT-505
 - 25 vervangen bestaande brug voor nieuwe brug - zie tek. KRMP-KB-DT-505/506
 - 26 aanbrengen nieuwe brug incl. herstel landhoofd - zie tek. KRMP-KB-DT-505/506
 - 27 bestaande dam opwaarderen naar brug incl. herstel landhoofd - zie tek. KRMP-KB-DT-505/506
- #### Peilregulerende kunstwerken
- 28C aanbrengen nieuwe inlaat/uitlaat - stuw #600/800 of 1000mm aanbrengen - zie tek. KRMP-KB-DT-505
 - 28D aanbrengen stuw - zie tek. KRMP-KB-DT-505/506
- #### Overige kunstwerken
- 30 kunstwerk: scope derden
 - 30 bestaande watermeter/put verleggen oude locatie
 - 33 bestaande watermeter/put verleggen nieuwe locatie

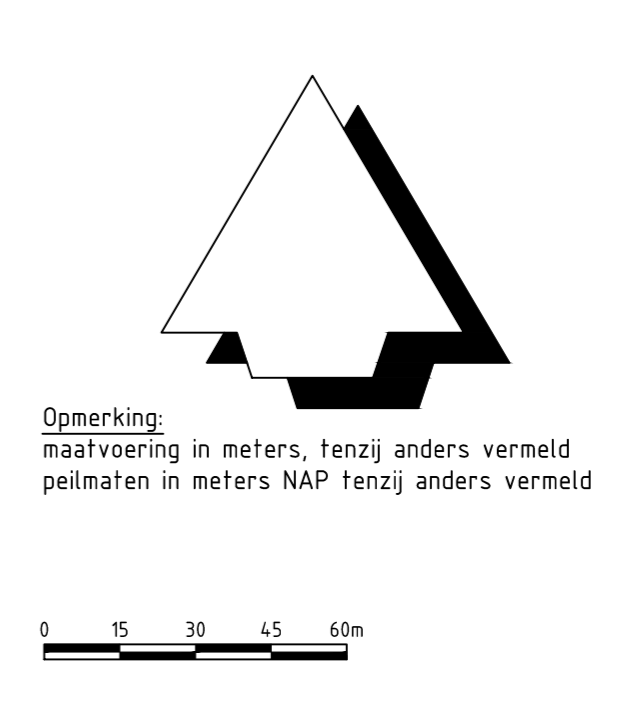

Versie E Omschrijving DD 90% Datum 01-07-2023 Get. J. Wolbert	Contact J. van Zaden	Versie D Omschrijving DD 90% Datum 25-07-2022 Get. Thooftboon	Contact J. van Zaden
Opdrachtgever Provincie Zuid-Holland		Architect ARCADIS	
Project Aanleg natuurgebied Krimpenerw Projectnummer: 30079325 Fase: 005 10076		Contact J. Veth	
Onderwerp Deelgebied Kattendijksblok Waternatuur		Security Category A2 - Sensitiv	
Schaal: 1:500 Contractnummer: DOS-2021-000063		Bladformaat: A0 Bladnummer: 1 van 4	
Tekeningnummer: KRIMP-KB-SJ-701-Waternatuur		Status: Definitief Versie: E	