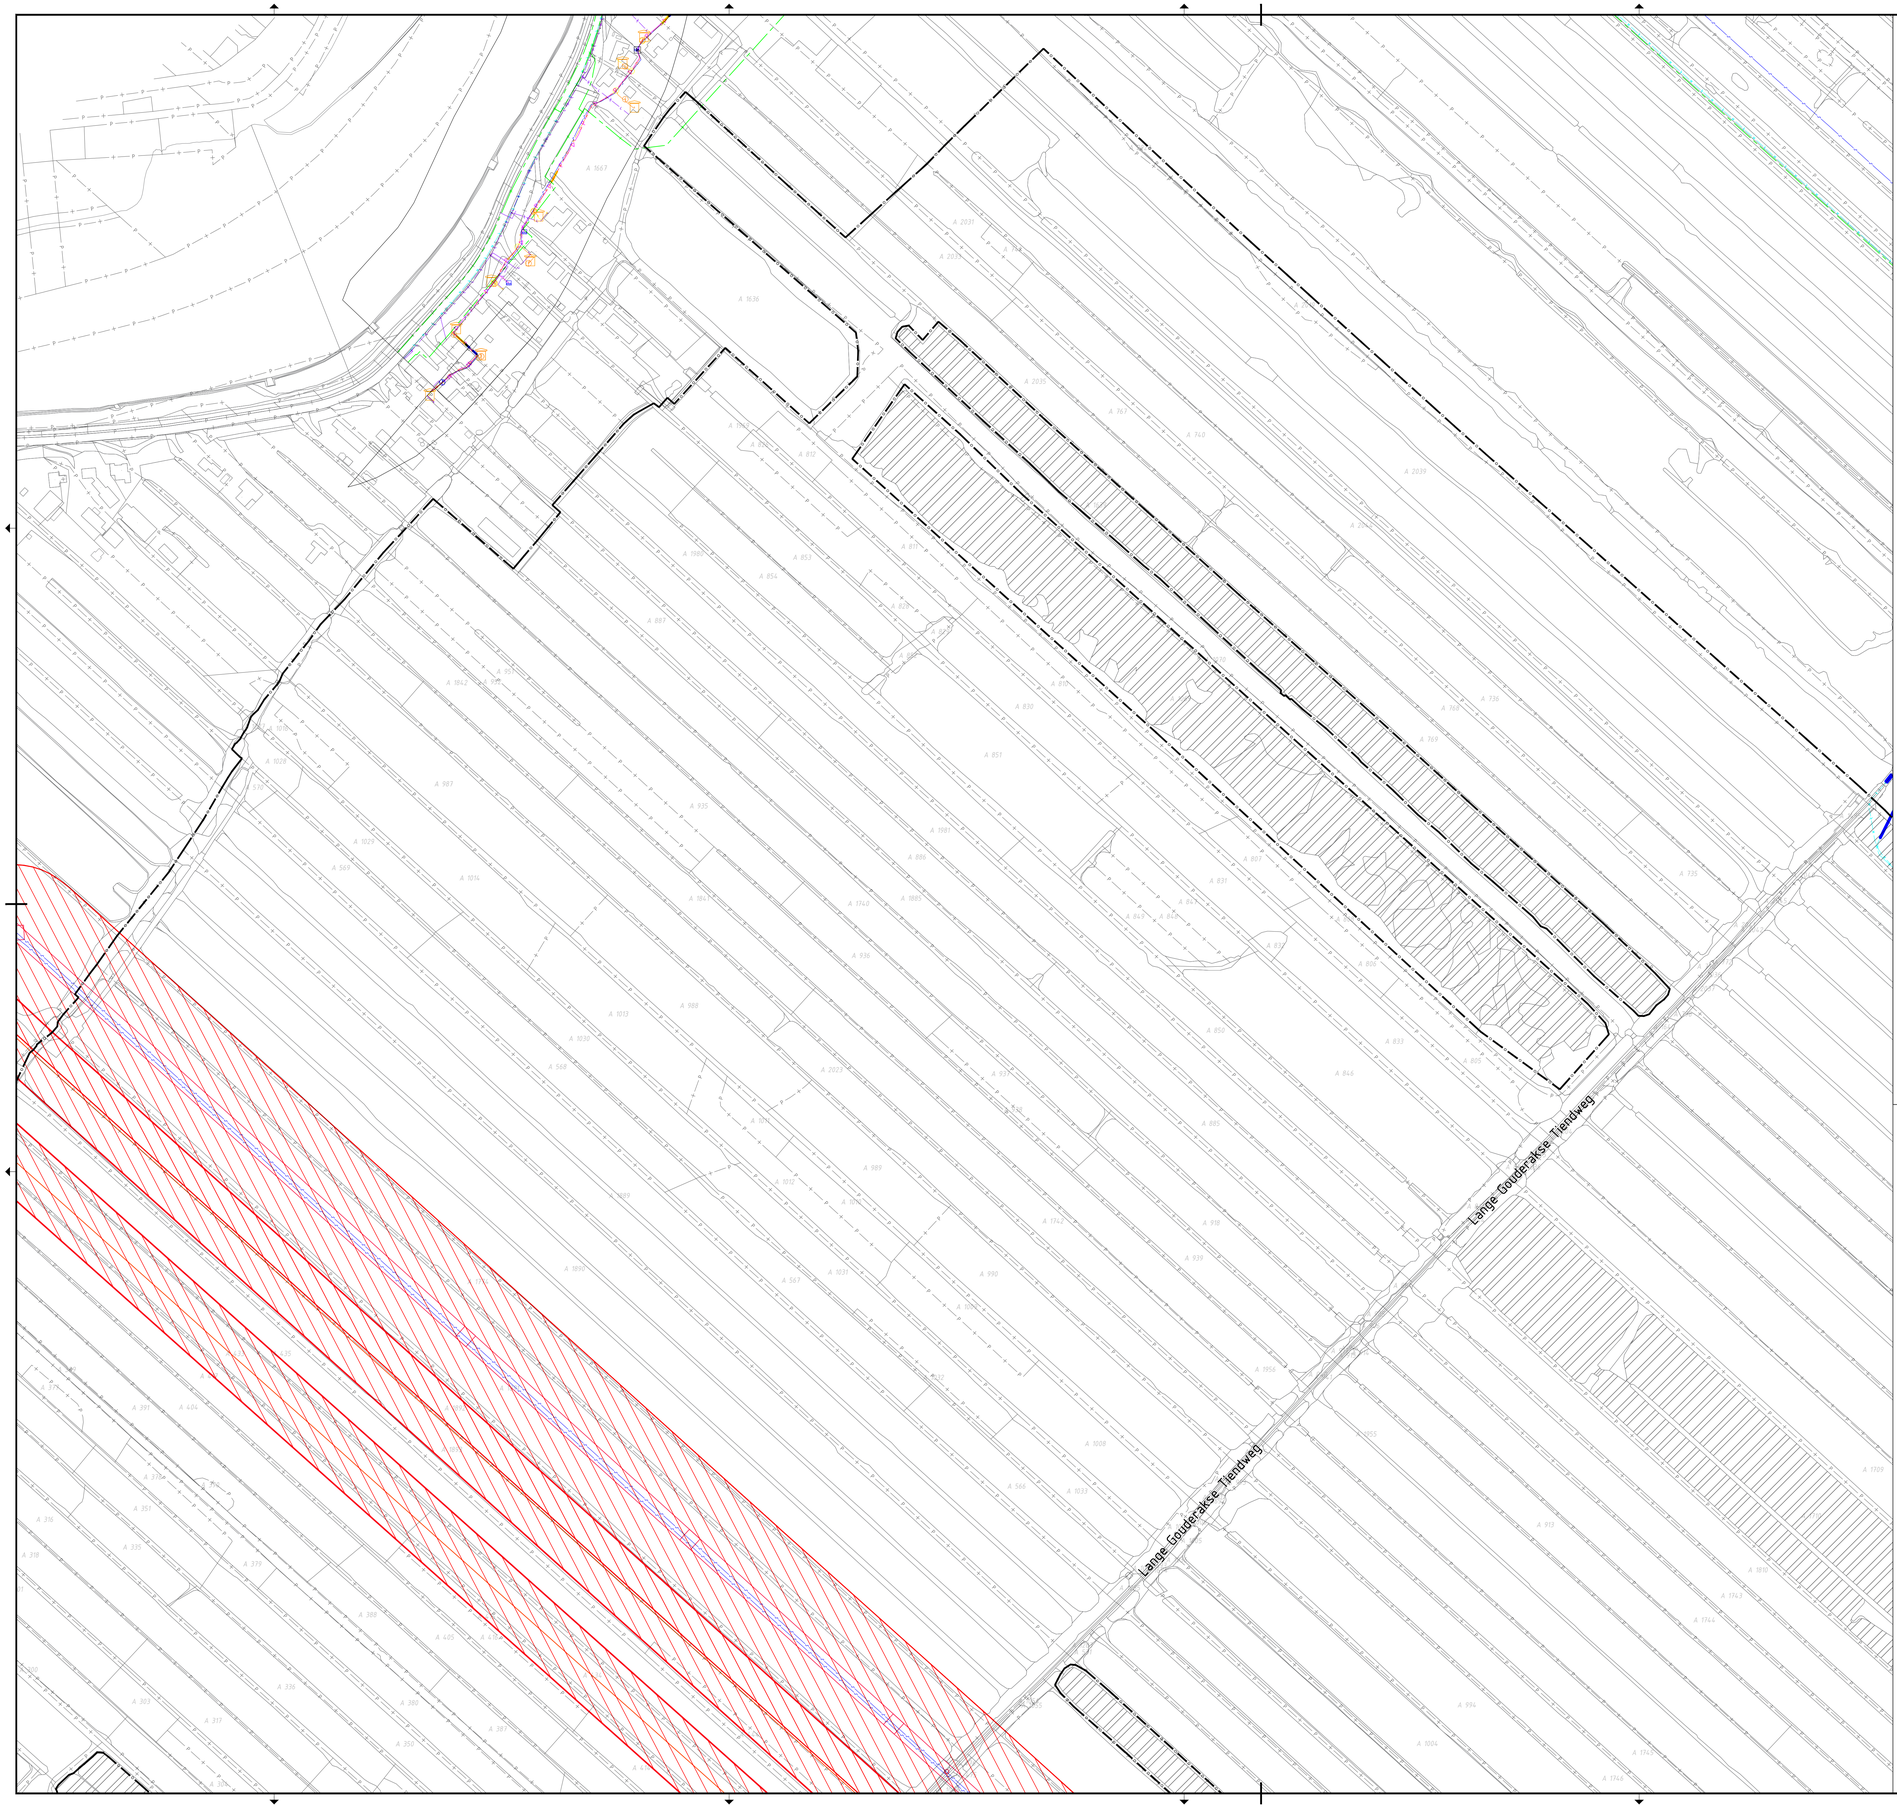

Legenda

algemeen

- werkgrens
- kadastrale grens
- 12345 kadastraal perceelnummer
- hoogspanningsmast Tenne7
- beschermingszone K&L
- balemeeringsinstroom hoogspanning
- zelfreddsafie
- reeds gerealiseerd
- bestaande situatie (BGT)

kabels en leidingen

- zone Elis Voorzorgsmaatregel
- bestaande buisleiding gevaarlijke inhoud
- bestaand datatransport
- bestaand kabelbed
- bestaande mantelbuis data
- bestaande hoogspanning
- bestaande laagspanning
- bestaande mantelbuis laagspanning
- bestaande middenspanning
- bestaande mantelbuis middenspanning
- bestaand gas hoge druk
- bestaand gas lage druk
- bestaande mantelbuis gas lage druk
- bestaande situatie
- bestaand water
- bestaande mantelbuis water
- bestaande drukrioleering
- bestaande vrijverval riolering
- vervallen water
- vervallen buisleiding gevaarlijke inhoud
- vervallen datatransport

Opmerking:
maatvoering in meters, tenzij anders vermeld
peilmaten in meters NAP tenzij anders vermeld

0 15 30 45 60m

planoverzicht

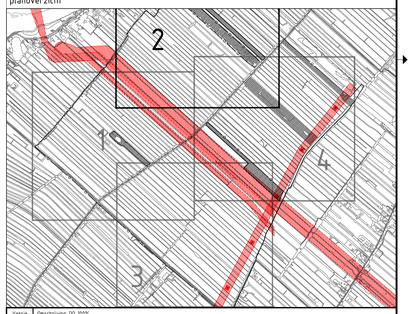

Versie	Omschrijving: DO 100%			
B	Datum: 24-08-2023	Get.: J. Wolbert	Con.: J. van Zanden	Vrij.: J. Veth
Versie	Omschrijving: DO 100%			
A	Datum: 09-06-2023	Get.: J. Wolbert	Con.: J. van Zanden	Vrij.: J. Veth

Opdrachtgever

Contact

Provincie Zuid-Holland

Advies- en Ingenieursorganisatie

Architect

ARCADIS

Project

Contact
J. Veth

Aanleg natuurgebied Krimpenerw

Projectnummer : 30079325
Fase : DO 100%

Security Category:
A52 - Internal

Onderwerp :

Deelgebied Kattendijksblok
Overzicht kabels en leidingen

Schaal : 1:1500	Bladformaat : A0	Status :
Contractnummer: DGS-2021-0000663	Bladnummer : 2 van 4	Definitief

Tekeningnummer:
KRIMP-KB-SI-802-Overzicht-K&L

Versie:
B

Scale PAGESIZE: A