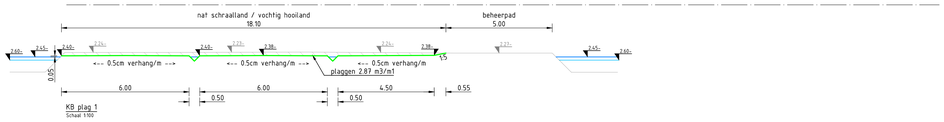

KB plag 1
Schaal 1:100

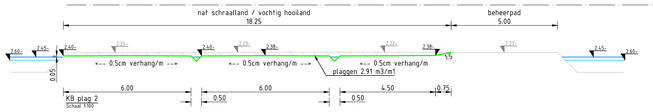

KB plag 2
Schaal 1:100

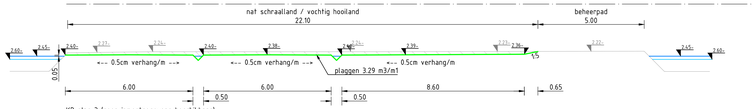

KB plag 3 (geen inmeetgegevens beschikbaar)
Schaal 1:100

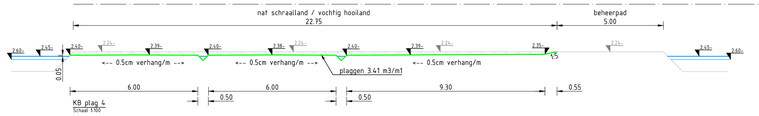

KB plag 4
Schaal 1:100

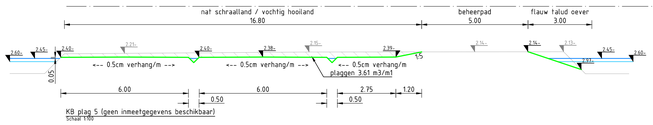

KB plag 5 (geen inmeetgegevens beschikbaar)
Schaal 1:100

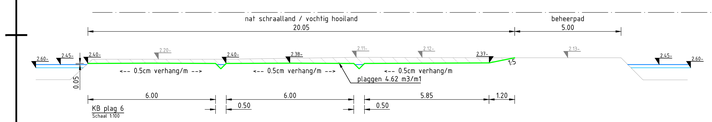

KB plag 6
Schaal 1:100

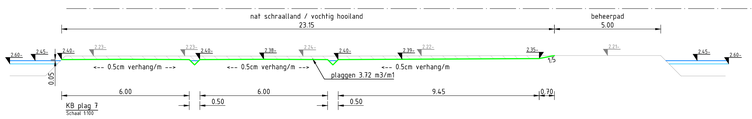

KB plag 7
Schaal 1:100

KB plag 8
Schaal 1:100

KB plag 9
Schaal 1:100

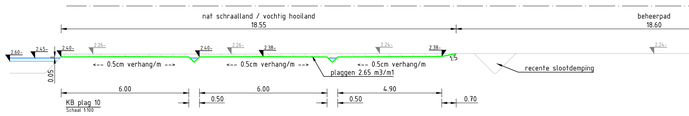

KB plag 10
Schaal 1:100

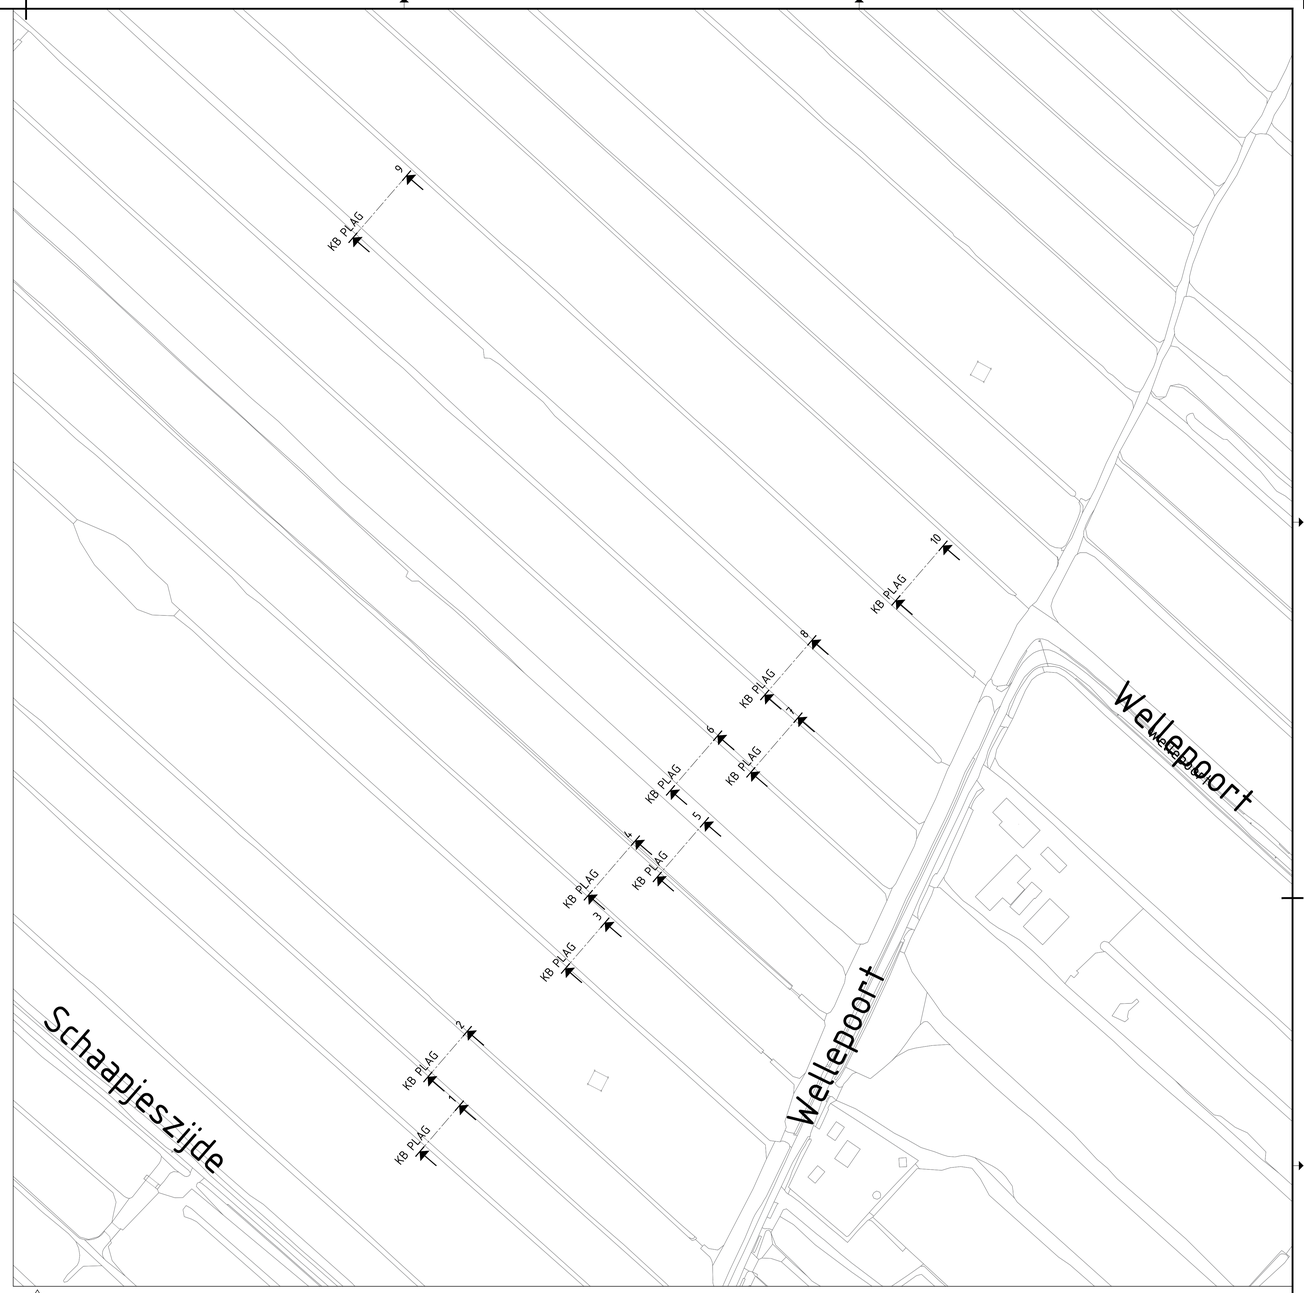

situatieoverzicht:
schaal 1:1000

legenda

- bestaand maaiveld
- aanleghoogte
- toekomstig maaiveld
- ontgraven
- ophoging
- ophogen - overhoogte 0,30m
- hoogste waterpeil
- laagste waterpeil
- N.A.P.

Versie	Omschrijving: DO 100%		
D	Datum: 20-10-2023	Get.: J. Wolbert	Con.: J. van Zanden	Vrij.: J. Veth
Versie	Omschrijving: DO 100%		
C	Datum: 10-10-2023	Get.: J. Wolbert	Con.: J. van Zanden	Vrij.: J. Veth

Opdrachtgever
Contact

Provincie Zuid-Holland

Advies- en Ingenieursorganisatie
Architect

ARCADIS

Project
Contact: J. Veth

Aanleg natuurgebied Krimpenerw

Projectnummer : 30079325
Fase : DO 100%

Security Category: ASI- Internal

Onderwerp : Krimpenerwaard
Deelgebied Kattendijksblok
Plagprofielen

Schaal : Zie tekening
Contractnummer: DOS-2021-0000663
Bladformaat : A0
Bladnummer : 1 van 5

Status : Definitief

Tekeningnummer: KRMP-KB-DWP-201-Plaggen
Versie: D

Zuid