



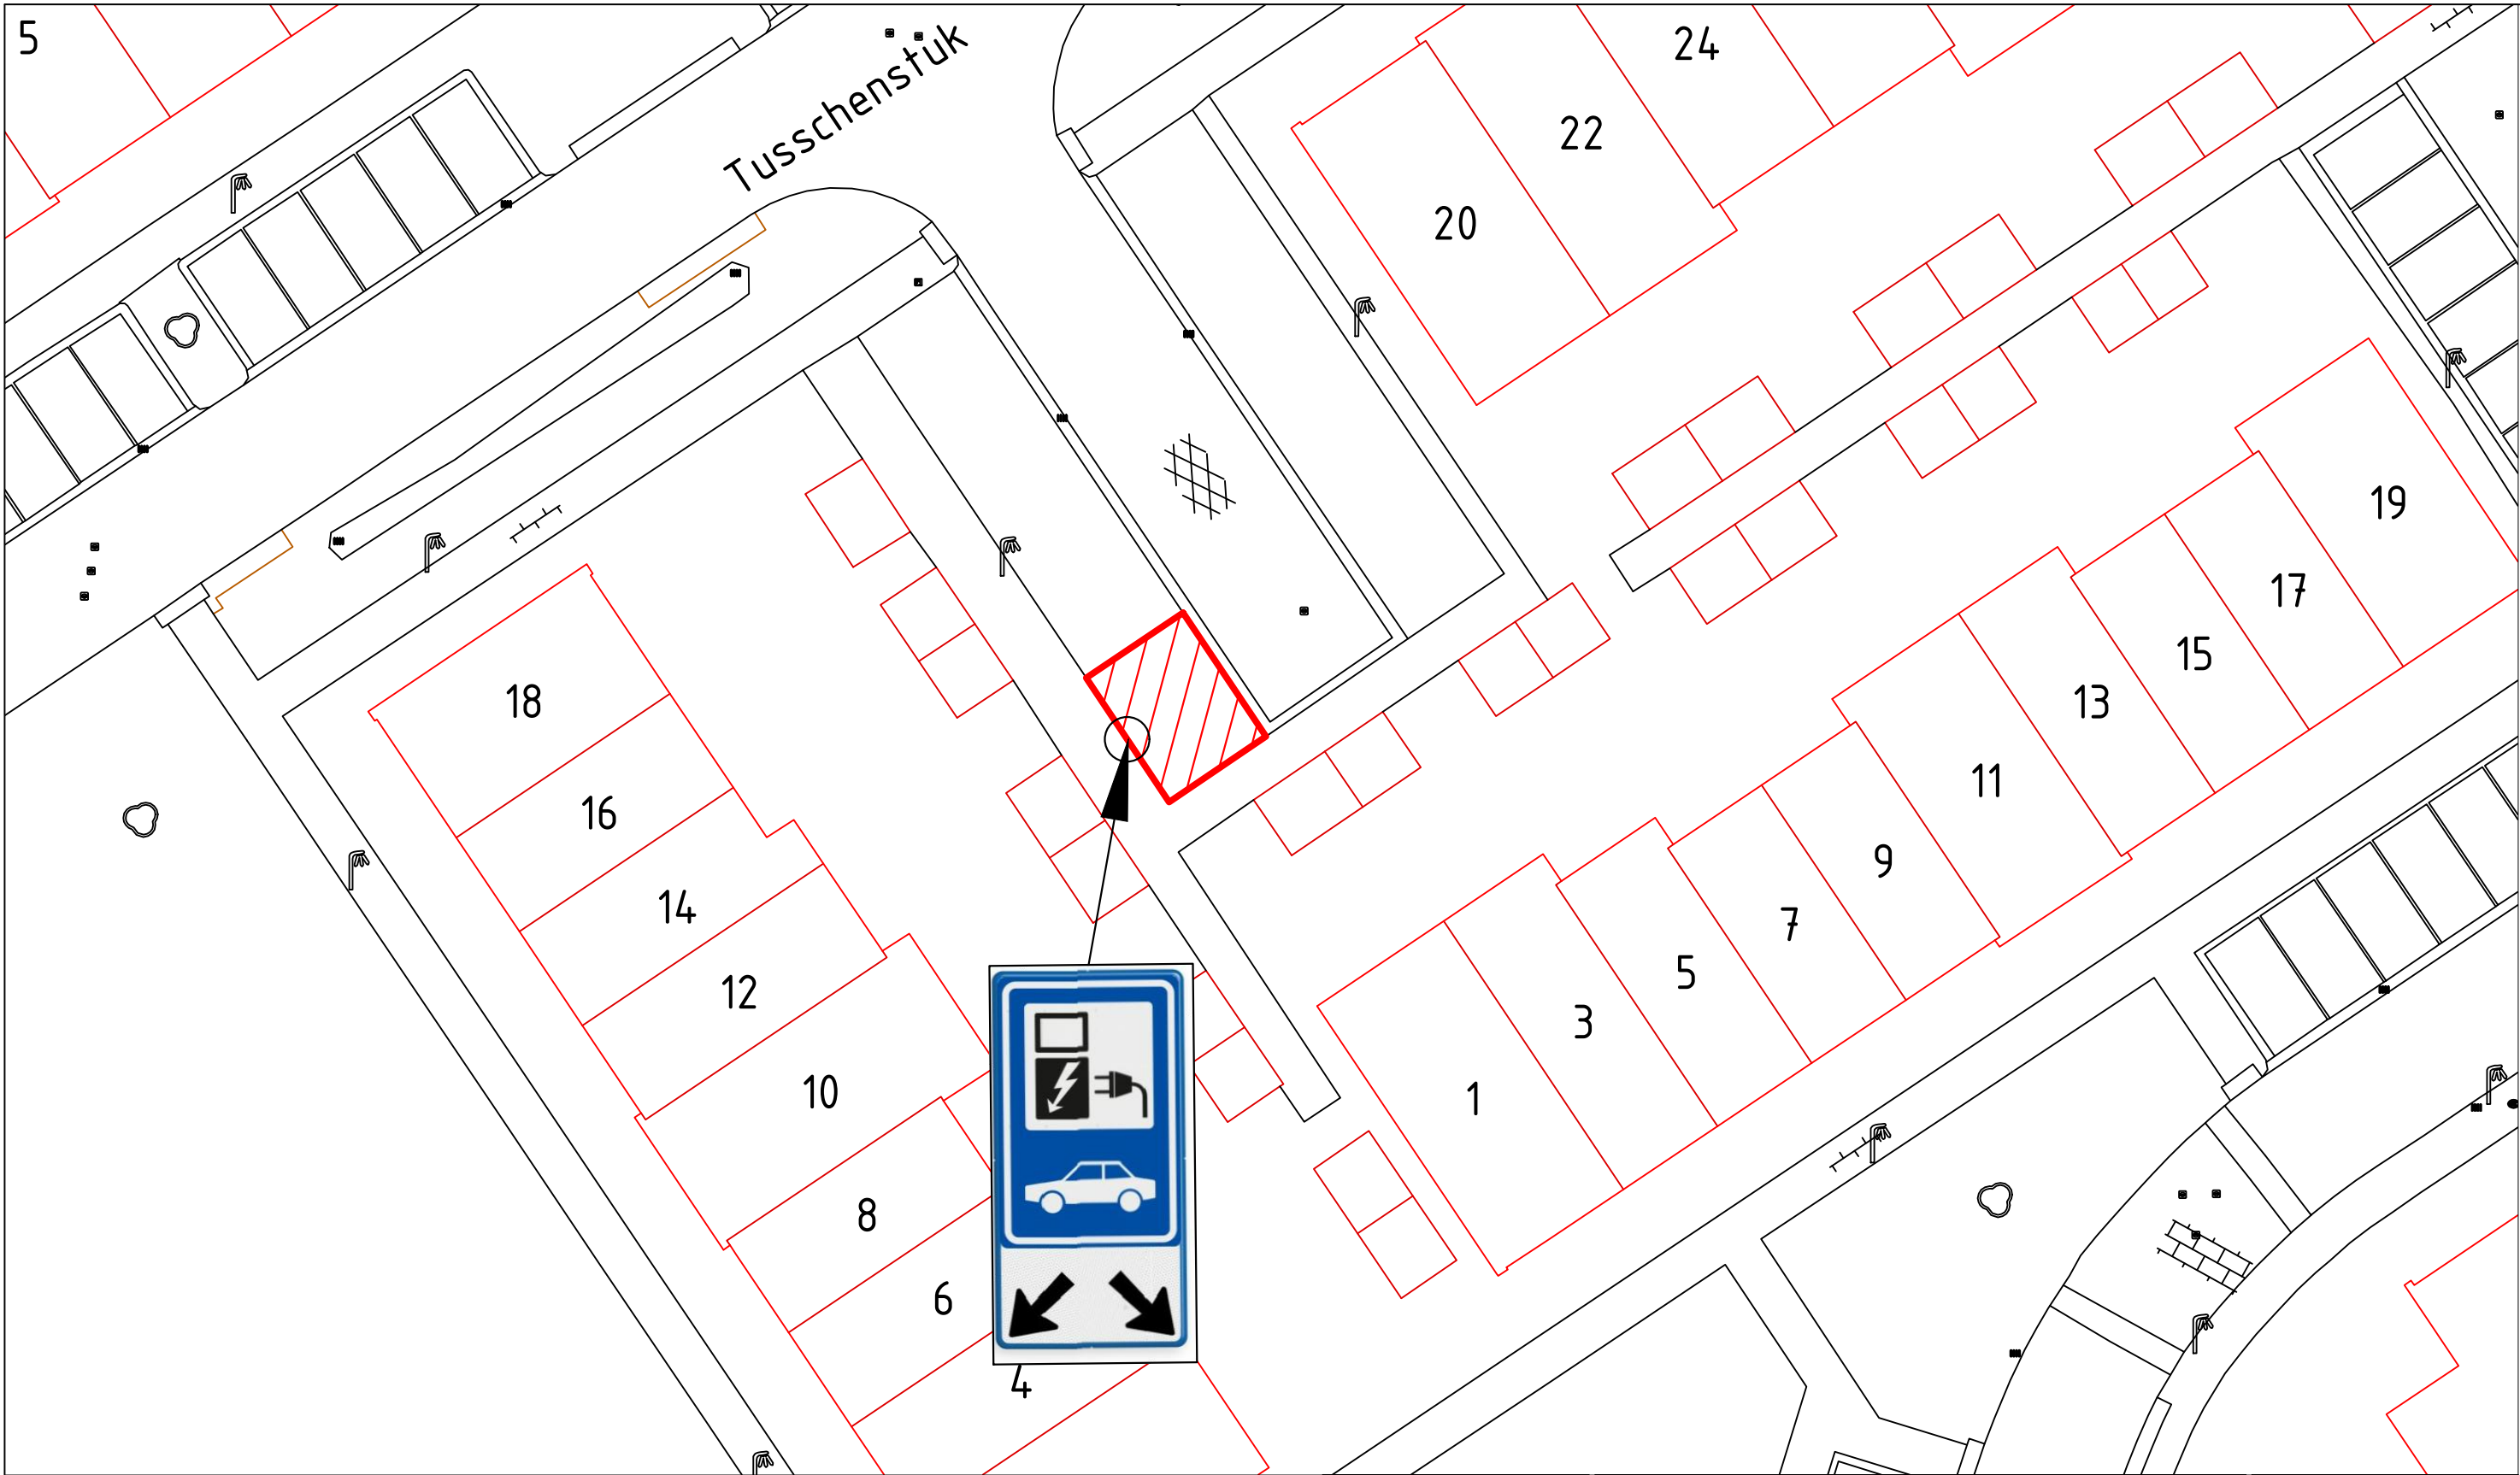


Legenda:

Gereserveerde parkeerplaats voor het laden van elektrische auto

Tusschenstuk 12 te Druten.

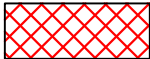

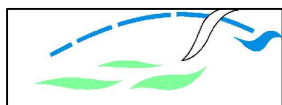

Gemeente Druten

Heuvel 1, 6651 DA Druten
Postbus 1, 6650 AA Druten
Tel: 0487-580100
Email: info@druten.nl
www.Druten.nl

PROJECT: Verkeersbesluit	
PLAN:	
ONDERWERP: Parkeerplaats openbare laadpaal	
Getekend door: A.R	Datum: 08-05-2024
Gewijzigd door:	Wijzigingsdatum:
Xref/raster:.	Bestandsnaam: 001722 - Verkeersbesluit openbare laadpaal Tusschenstuk 12 Druten



Schaal:

Formaat:
A3