




VERKEERSBESLUIT

Zes parkeerplaatsen aanwijzen voor opladen elektrische voertuigen

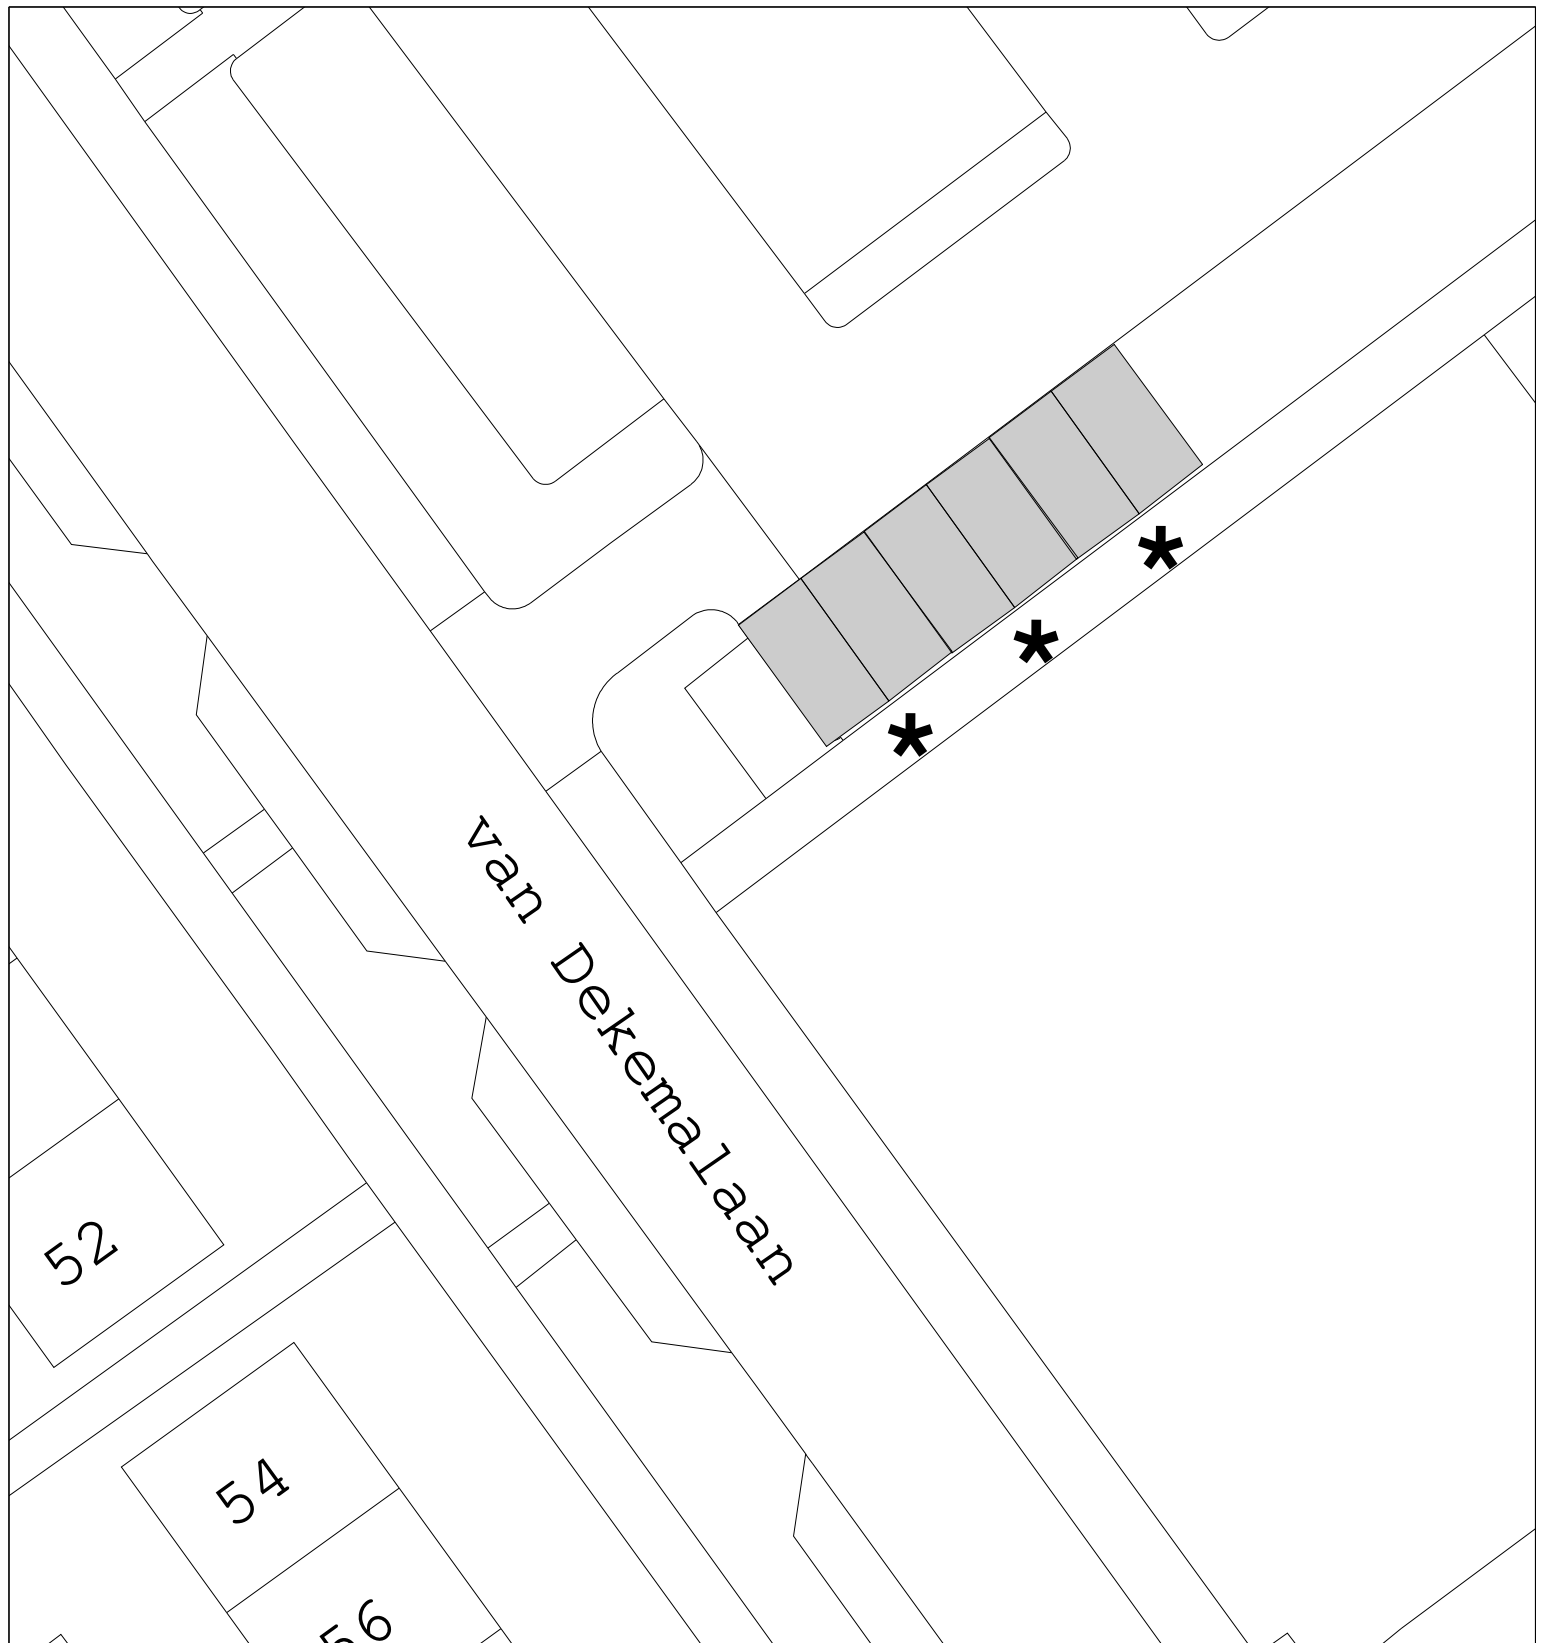

gebied waar besluit betrekking op heeft

Tekeningnummer

Schaal: 1 : 250

★ bord E8c volgens RVV 1990
voorzien van onderbord opladen elektrische voertuigen



Locatie:

nabij Molenplein Heerenveen

Tekenaar: T. Huisinga

Datum: 14-05-2024