



aanleggen van een extra dam met duiker in a-watergang (OVK08687) thv Hartelweg 11 te Breda

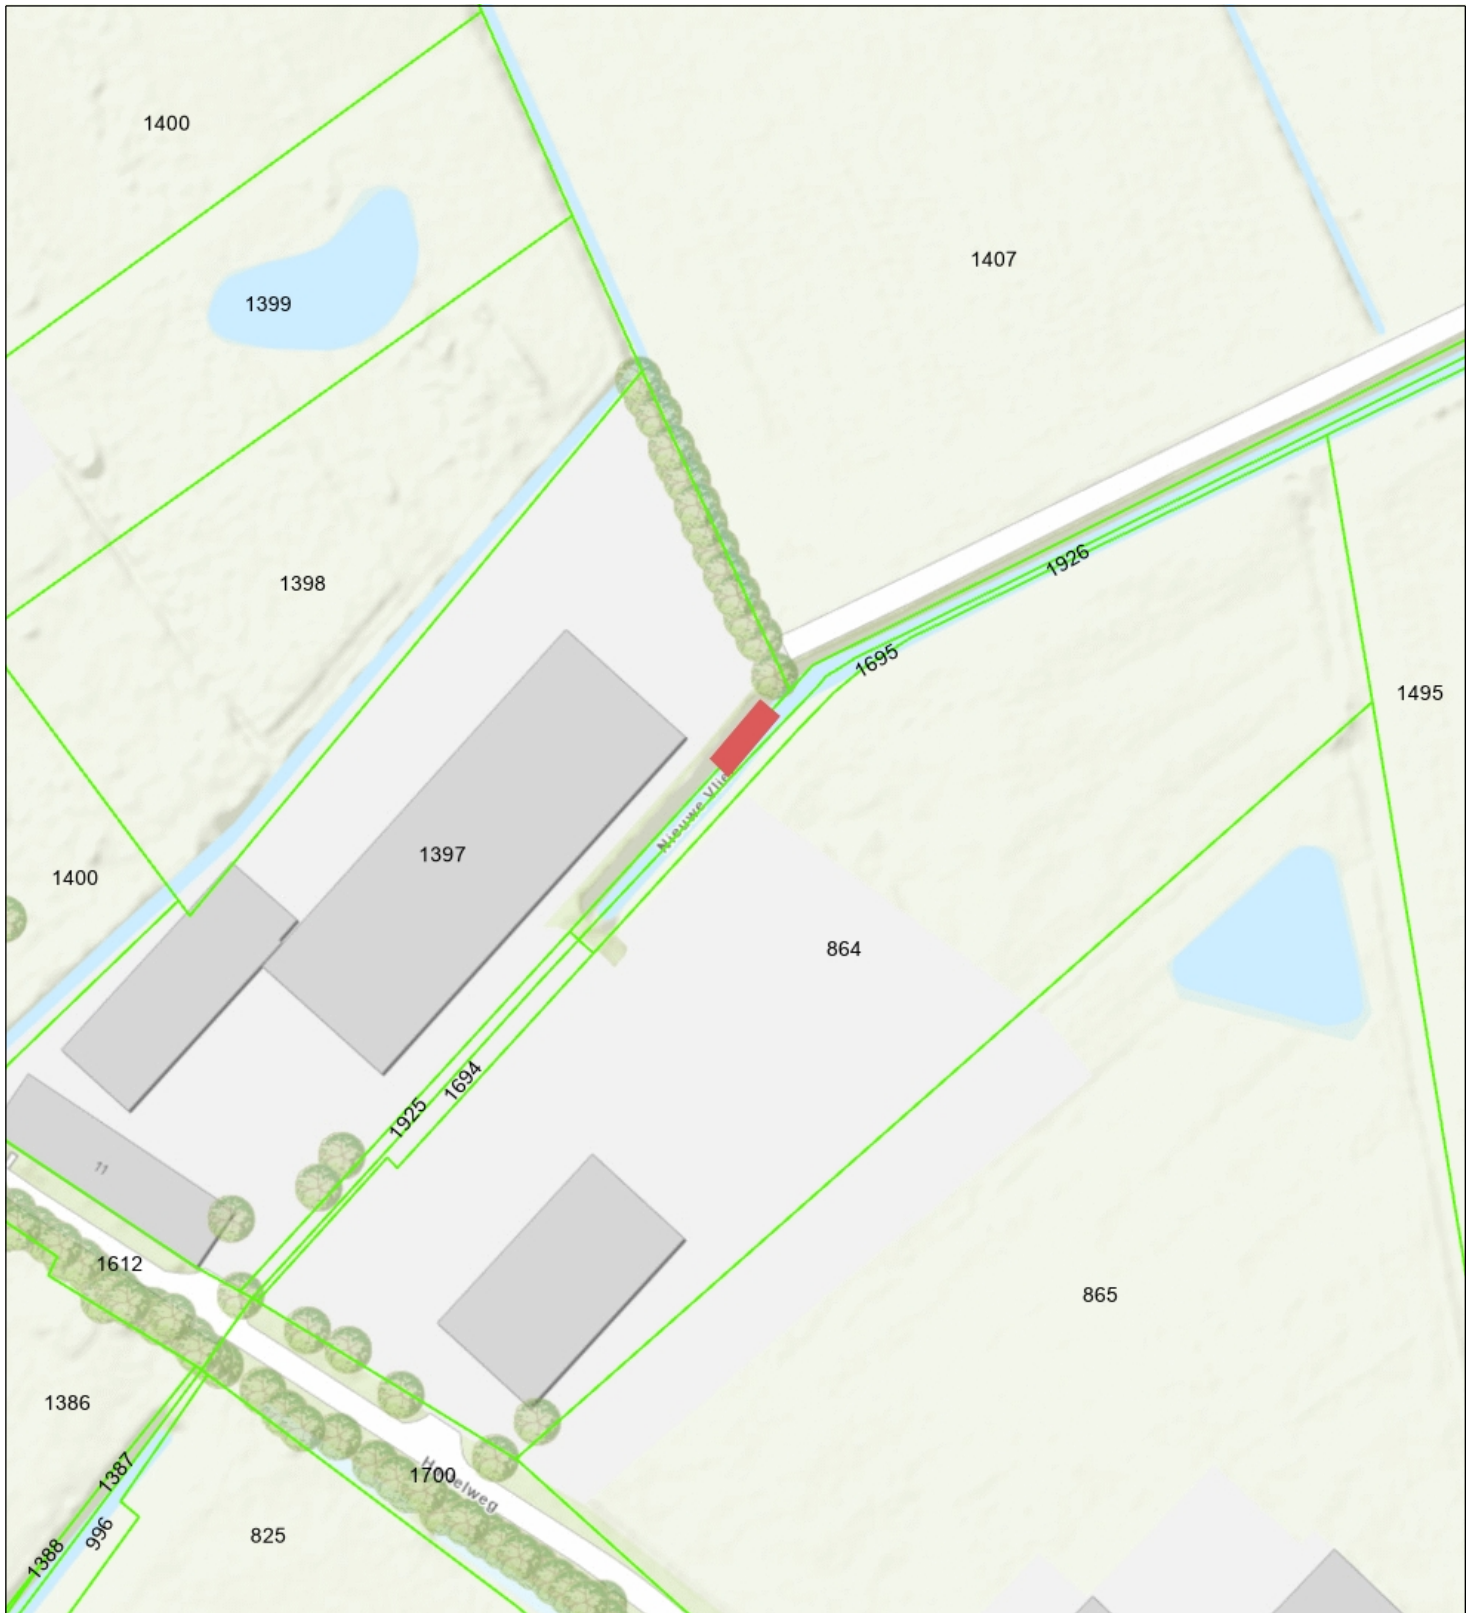

 Percelen
Topo



 Waterschap
Brabantse Delta

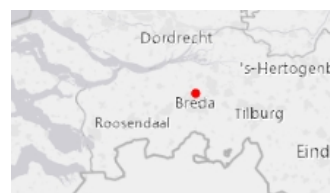

Naam/Proces:
0652748303-B

Datum: 07-05-2024

Formaat: A4

Schaal: 1:1,000