


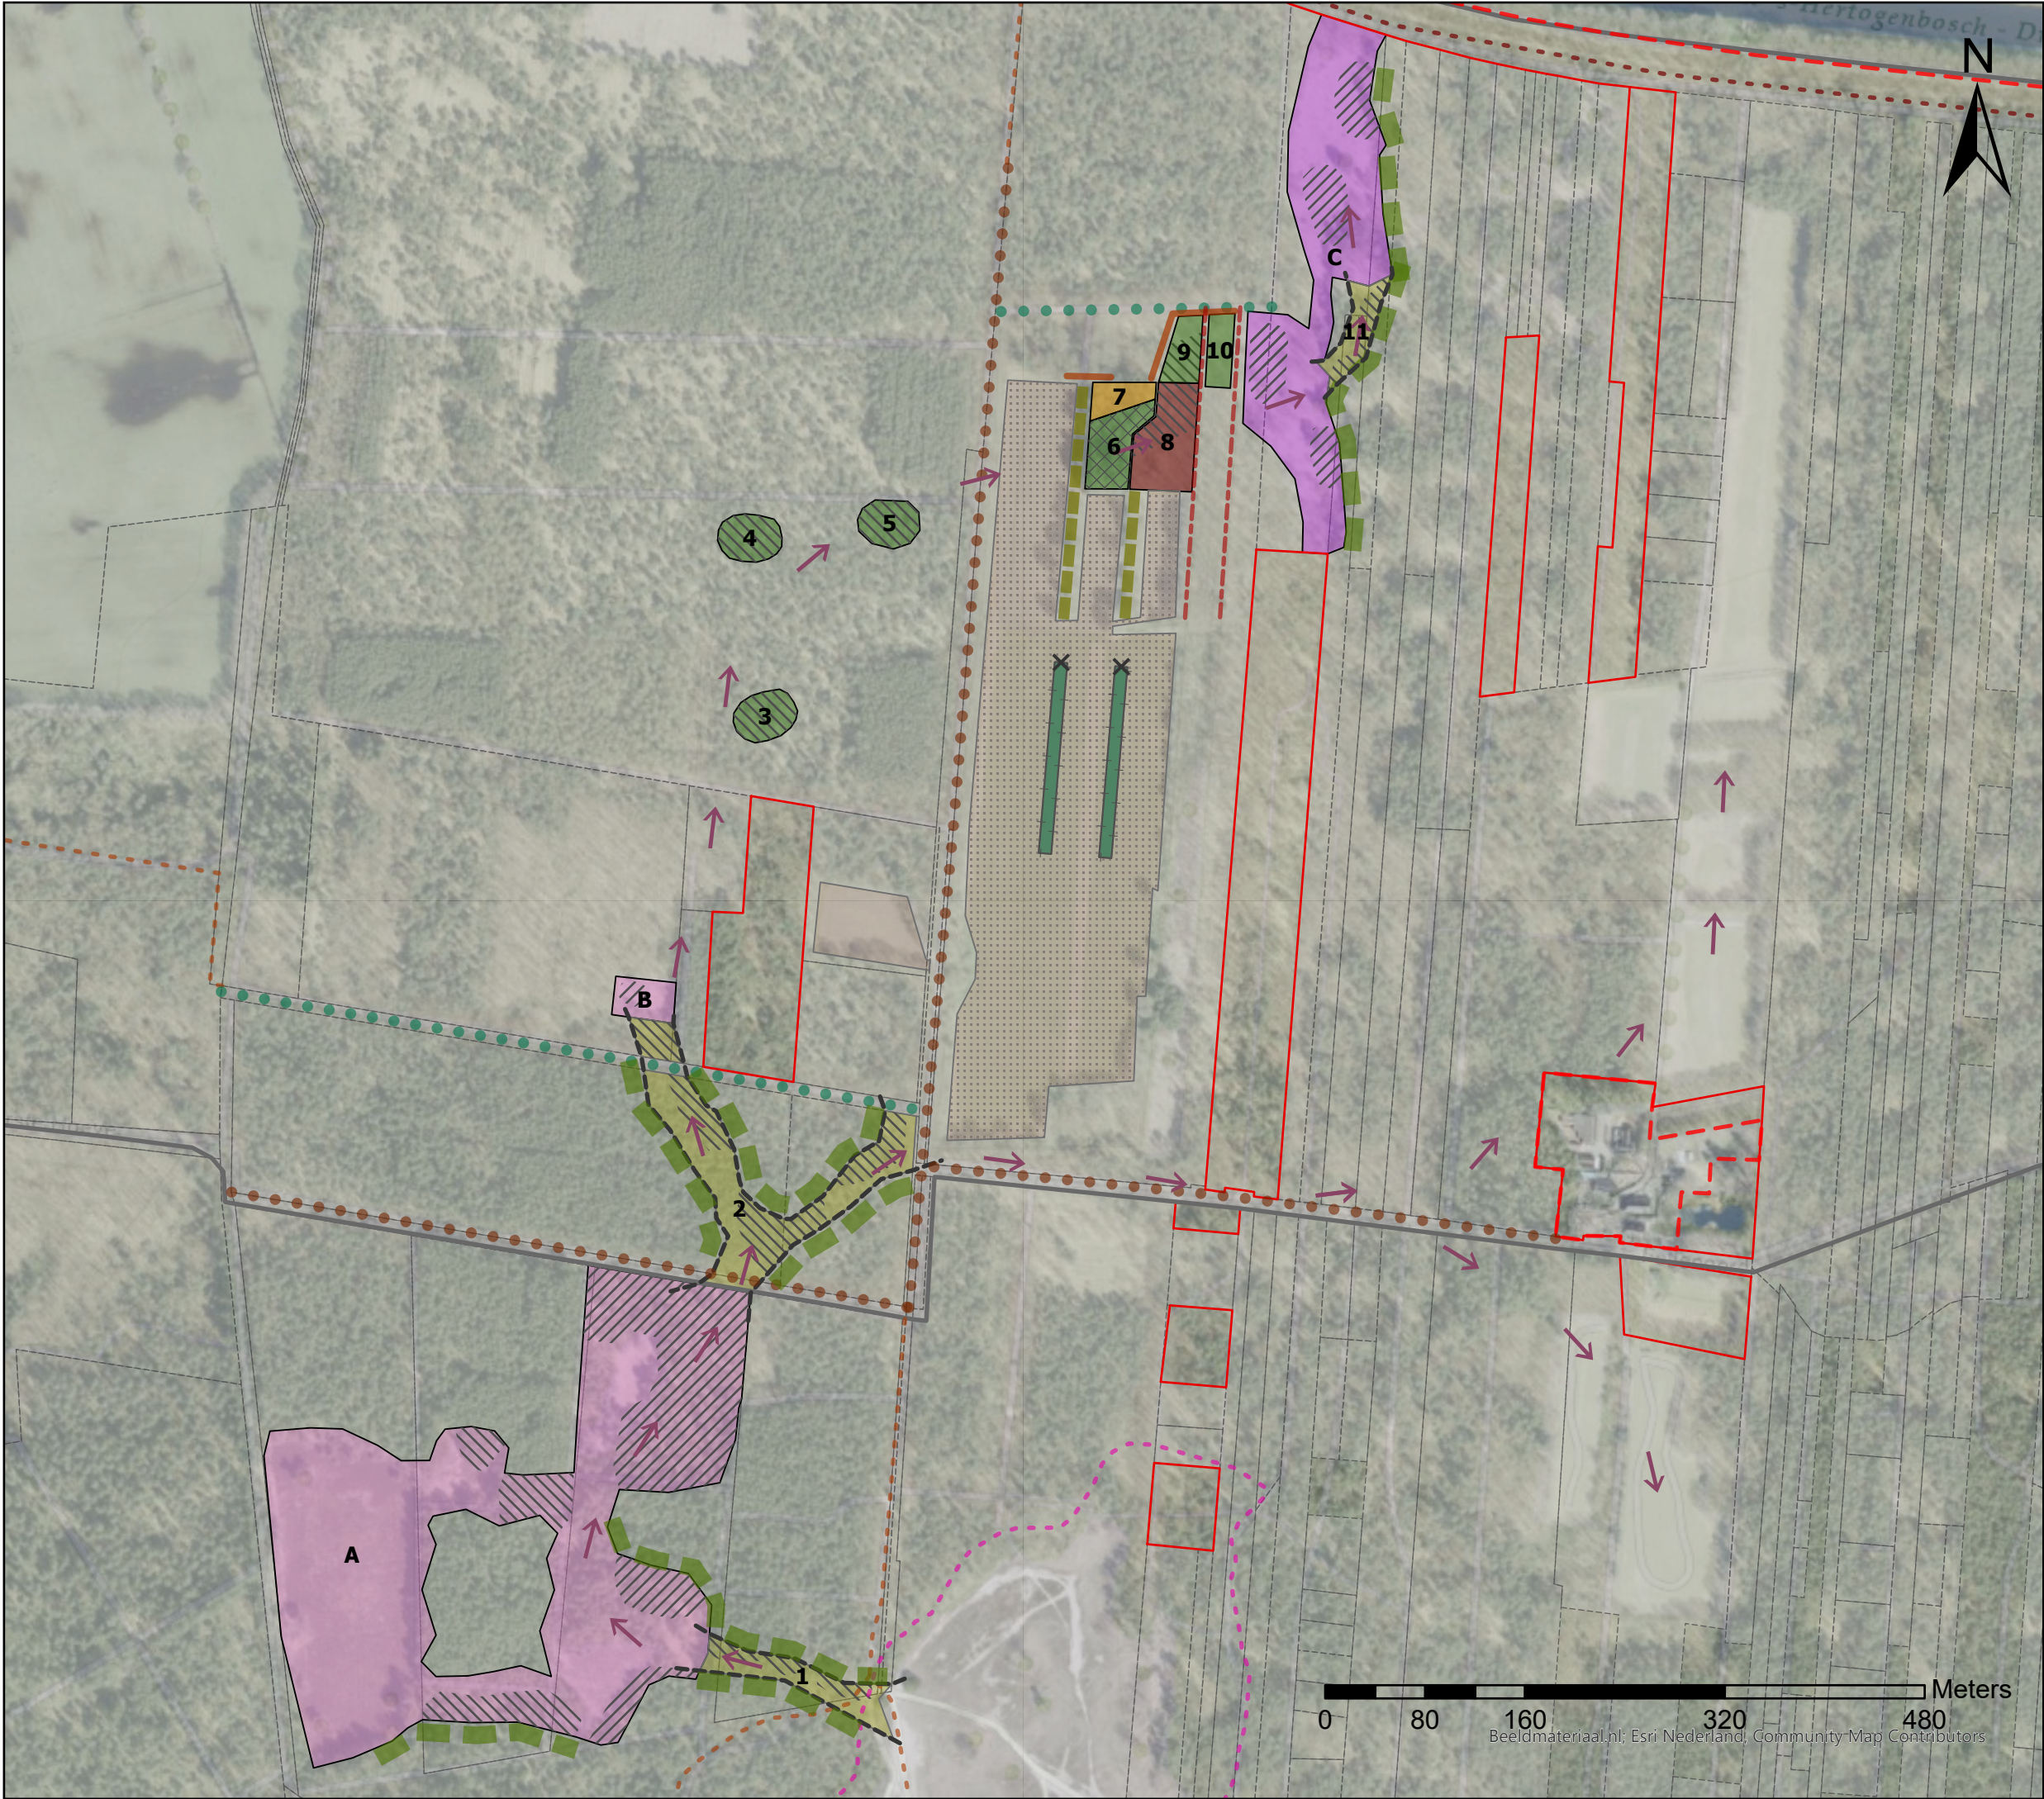


Programma Natuur 2022-2025

Loonse en Drunense Duinen

Deelproject: Omvorming en verbinding heide

Schaal: 1:5000
Formaat: A3
Versie: 2.0
Datum: 6-5-2024
Door: Staro Natuur en Buitengebied

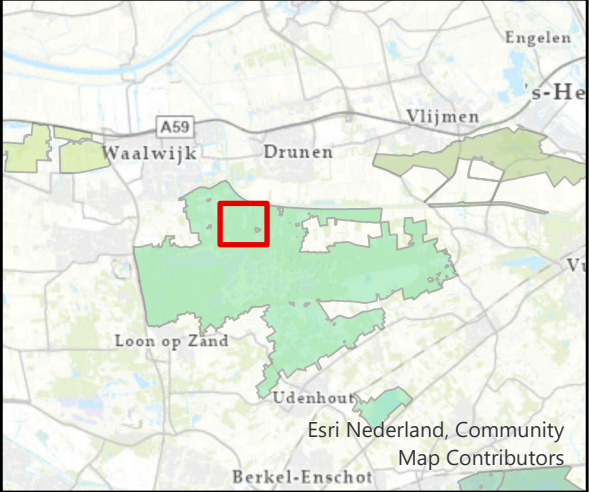

Legenda

Maatregelen

- Droge heide
- Vochtige heide
- Akker
- Verbindingszone
- Verwijderen Douglas
- Kapvlakte
- Plaggen en Enten
- Kapvlakte reeds gereed
- Aanplant
- Structuurverbetering
- Plaggen (indicatieve weergave)
- Chopperen (indicatieve weergave)
- Verbindingszone
- Bosrandbeheer
- Behouden hoge rug en bomen
- Herstel laanstructuur
- Behoud laanstructuur
- Vrijzetten Zomereiken
- Aanbrengen takkenril
- Rekerend raster
- Aanbrengen looppoort
- Toekomstige verbinding

Routes

- Verhard fietspad
- ATB-route
- Men-route
- Ruiter-route

Kadastraal

- Kadastraal eigendom
- N2000 begrenzing

Natuurmonumenten
Van Tienhovenlaan 4
5062 SK Oisterwijk
www.natuurmonumenten.nl

