




 Woningen worden later
verzwaard door Enexis

N

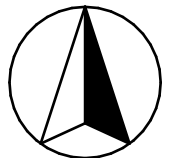

Knaapen
Goed voor elkaar

Project **74 won. Clauslaan eo.**
(Complex C10140 & C10570)

Vlijmen
Projectnr.: **6000355**

Woningtypen:
 **Type A - 48x (C10140)**
 **Type B1 - 20x (C10570)**
 **Type B2 - 6x (C10570)**
Dak en kozijn vervangen in 2010

Layoutnaam: **Situatietekening overzicht**

Datum: **21-03-2024**


Gewijz.:

Schaal: **1:1500**

Formaat **A3**

Getekend: **Ruud Baudoin**

Opdrachtgever: 
WOONVESTE

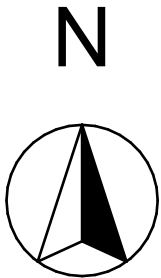

Knaapen

Project **74 won. Clauslaan eo.**
(Complex C10140 & C10570)

Projectnr.: **Vlijmen**
6000355

Woningtypen:

 **Type A - 48x (C10140)**
 **Type B1 - 20x (C10570)**
 **Type B2 - 6x (C10570)**
 Dak en kozijn vervangen in 2010

Layoutnaam: **Situatietekening A**Datum: **21-03-2024**

Gewijz.:

Schaal: **1:500**


Formaat

Getekend: **Ruud Baudoin**

Opdrachtgever:



WOONVESTE

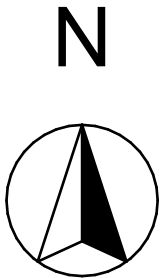

Knaapen
Goed voor elkaar


Project **74 won. Clauslaan eo.**
(Complex C10140 & C10570)

Vlijmen
Projectnr.: **6000355**

Woningtypen:
 **Type A - 48x (C10140)**
 **Type B1/2 - 26x (C10570)**

Layoutnaam: **Situatietekening B**
Datum: **21-03-2024**
Gewijz.:
Schaal: **1:500**
Formaat **A3**
Getekend: **Ruud Baudoin**


Opdrachtgever: 
WOONVESTE

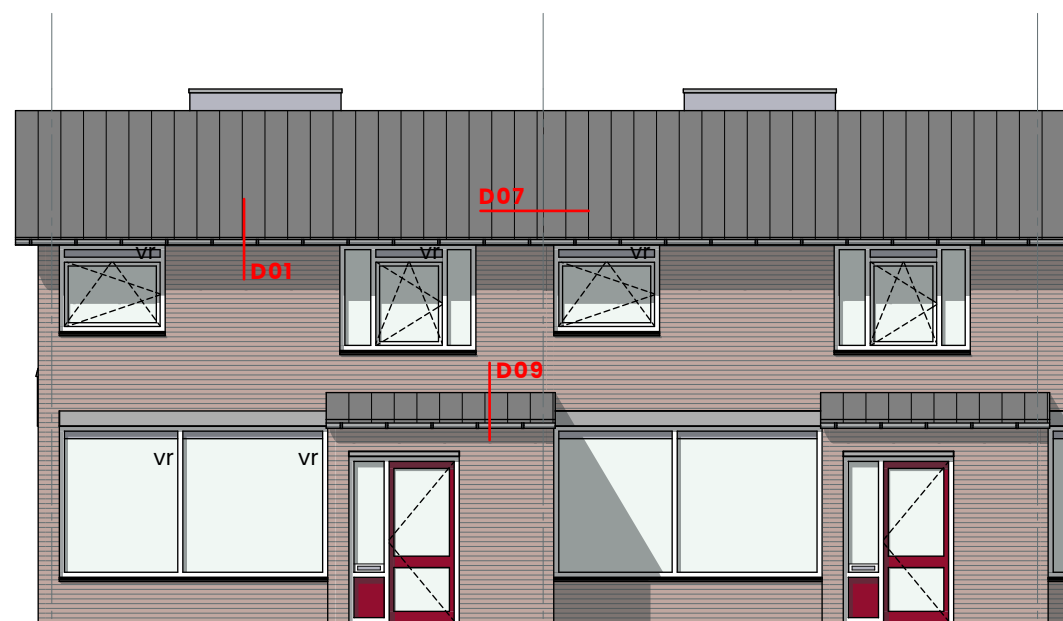

Voorgevel
Bestaand



Achtergevel
Bestaand

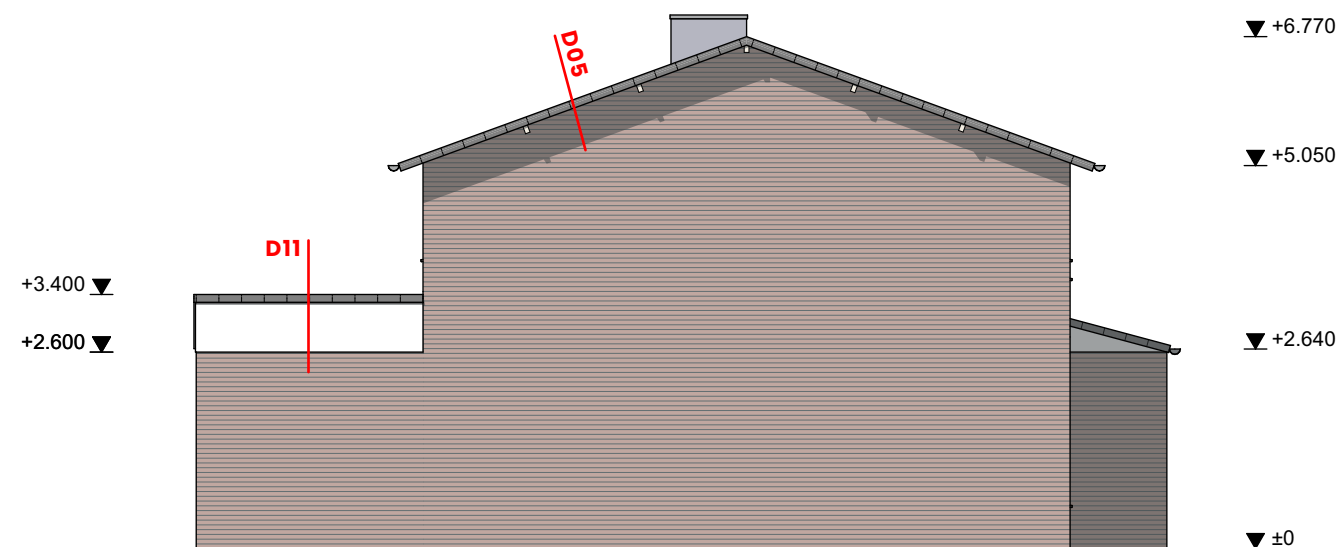

Zijgevel links
Bestaand

- Algemene opmerkingen**
- Alle maten in millimeters en vooraf in het werk.
te meten en te controleren.
 - Niet van tekening meten.
 - Tekening te plotten/printen in kleur.

Knaapen
Goed voor elkaar

Project **74 won. Clauslaan eo.**
(Complex C10140 & C10570)

Vlijmen
Projectnr.: **6000355**

Layoutnaam: **DO Gevelaanzichten bestaand**

Datum: **21-03-2024**

Gewijz.:


Schaal: **1:1, 1:100**

Formaat **A3**

Getekend: **Ruud Baudoin**

Opdrachtgever:



WOONVESTE

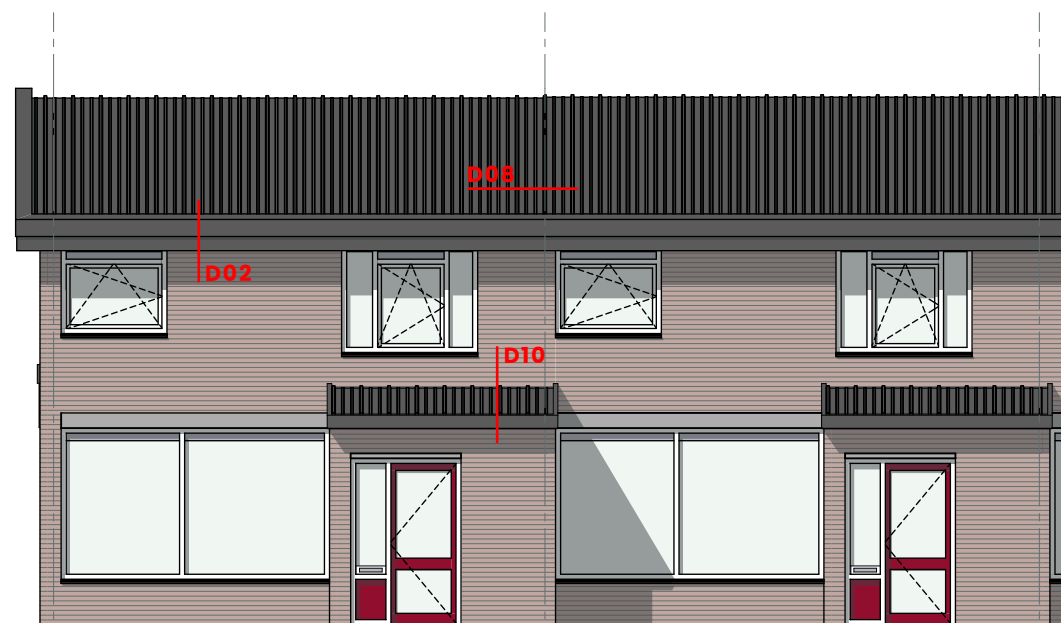

Voorgevel
Nieuw



Achtergevel
Nieuw

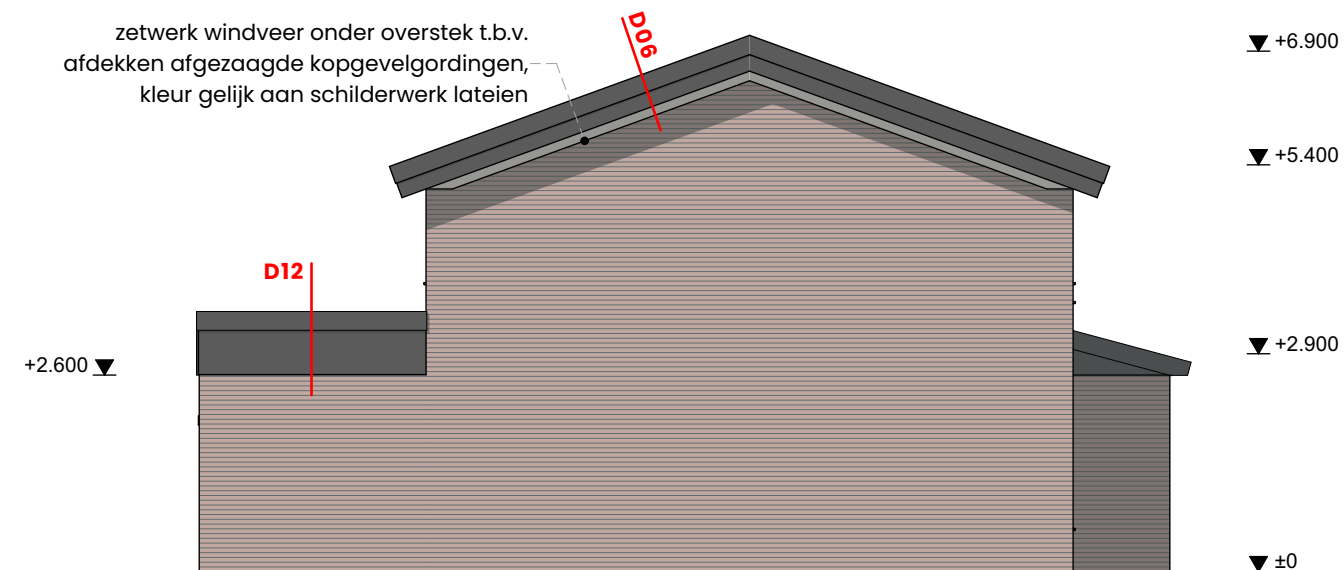

Zijgevel links
Nieuw

Algemene opmerkingen

- Alle maten in millimeters en vooraf in het werk. te meten en te controleren.
- Niet van tekening meten.
- Tekening te plotten/printen in kleur.

Algemeen ventilatie

- Binnendeuren 2 cm inkorten ten behoeve van ventilatiedoorstroming.

Knaapen
Goed voor elkaar

Project **74 won. Clauslaan eo.**
(Complex C10140 & C10570)

Vlijmen

Projectnr.: **6000355**

Layoutnaam: **DO Gevelaanzichten nieuw**

Datum: **12-04-2024**

Gewijz.:

Schaal: **1:100, 1:1**

Formaat **A3**

Getekend: **Ruud Baudoin**

Opdrachtgever:


WOONVESTE