


WGP Noordse Buurt & Westveen - Maatregelenkaart

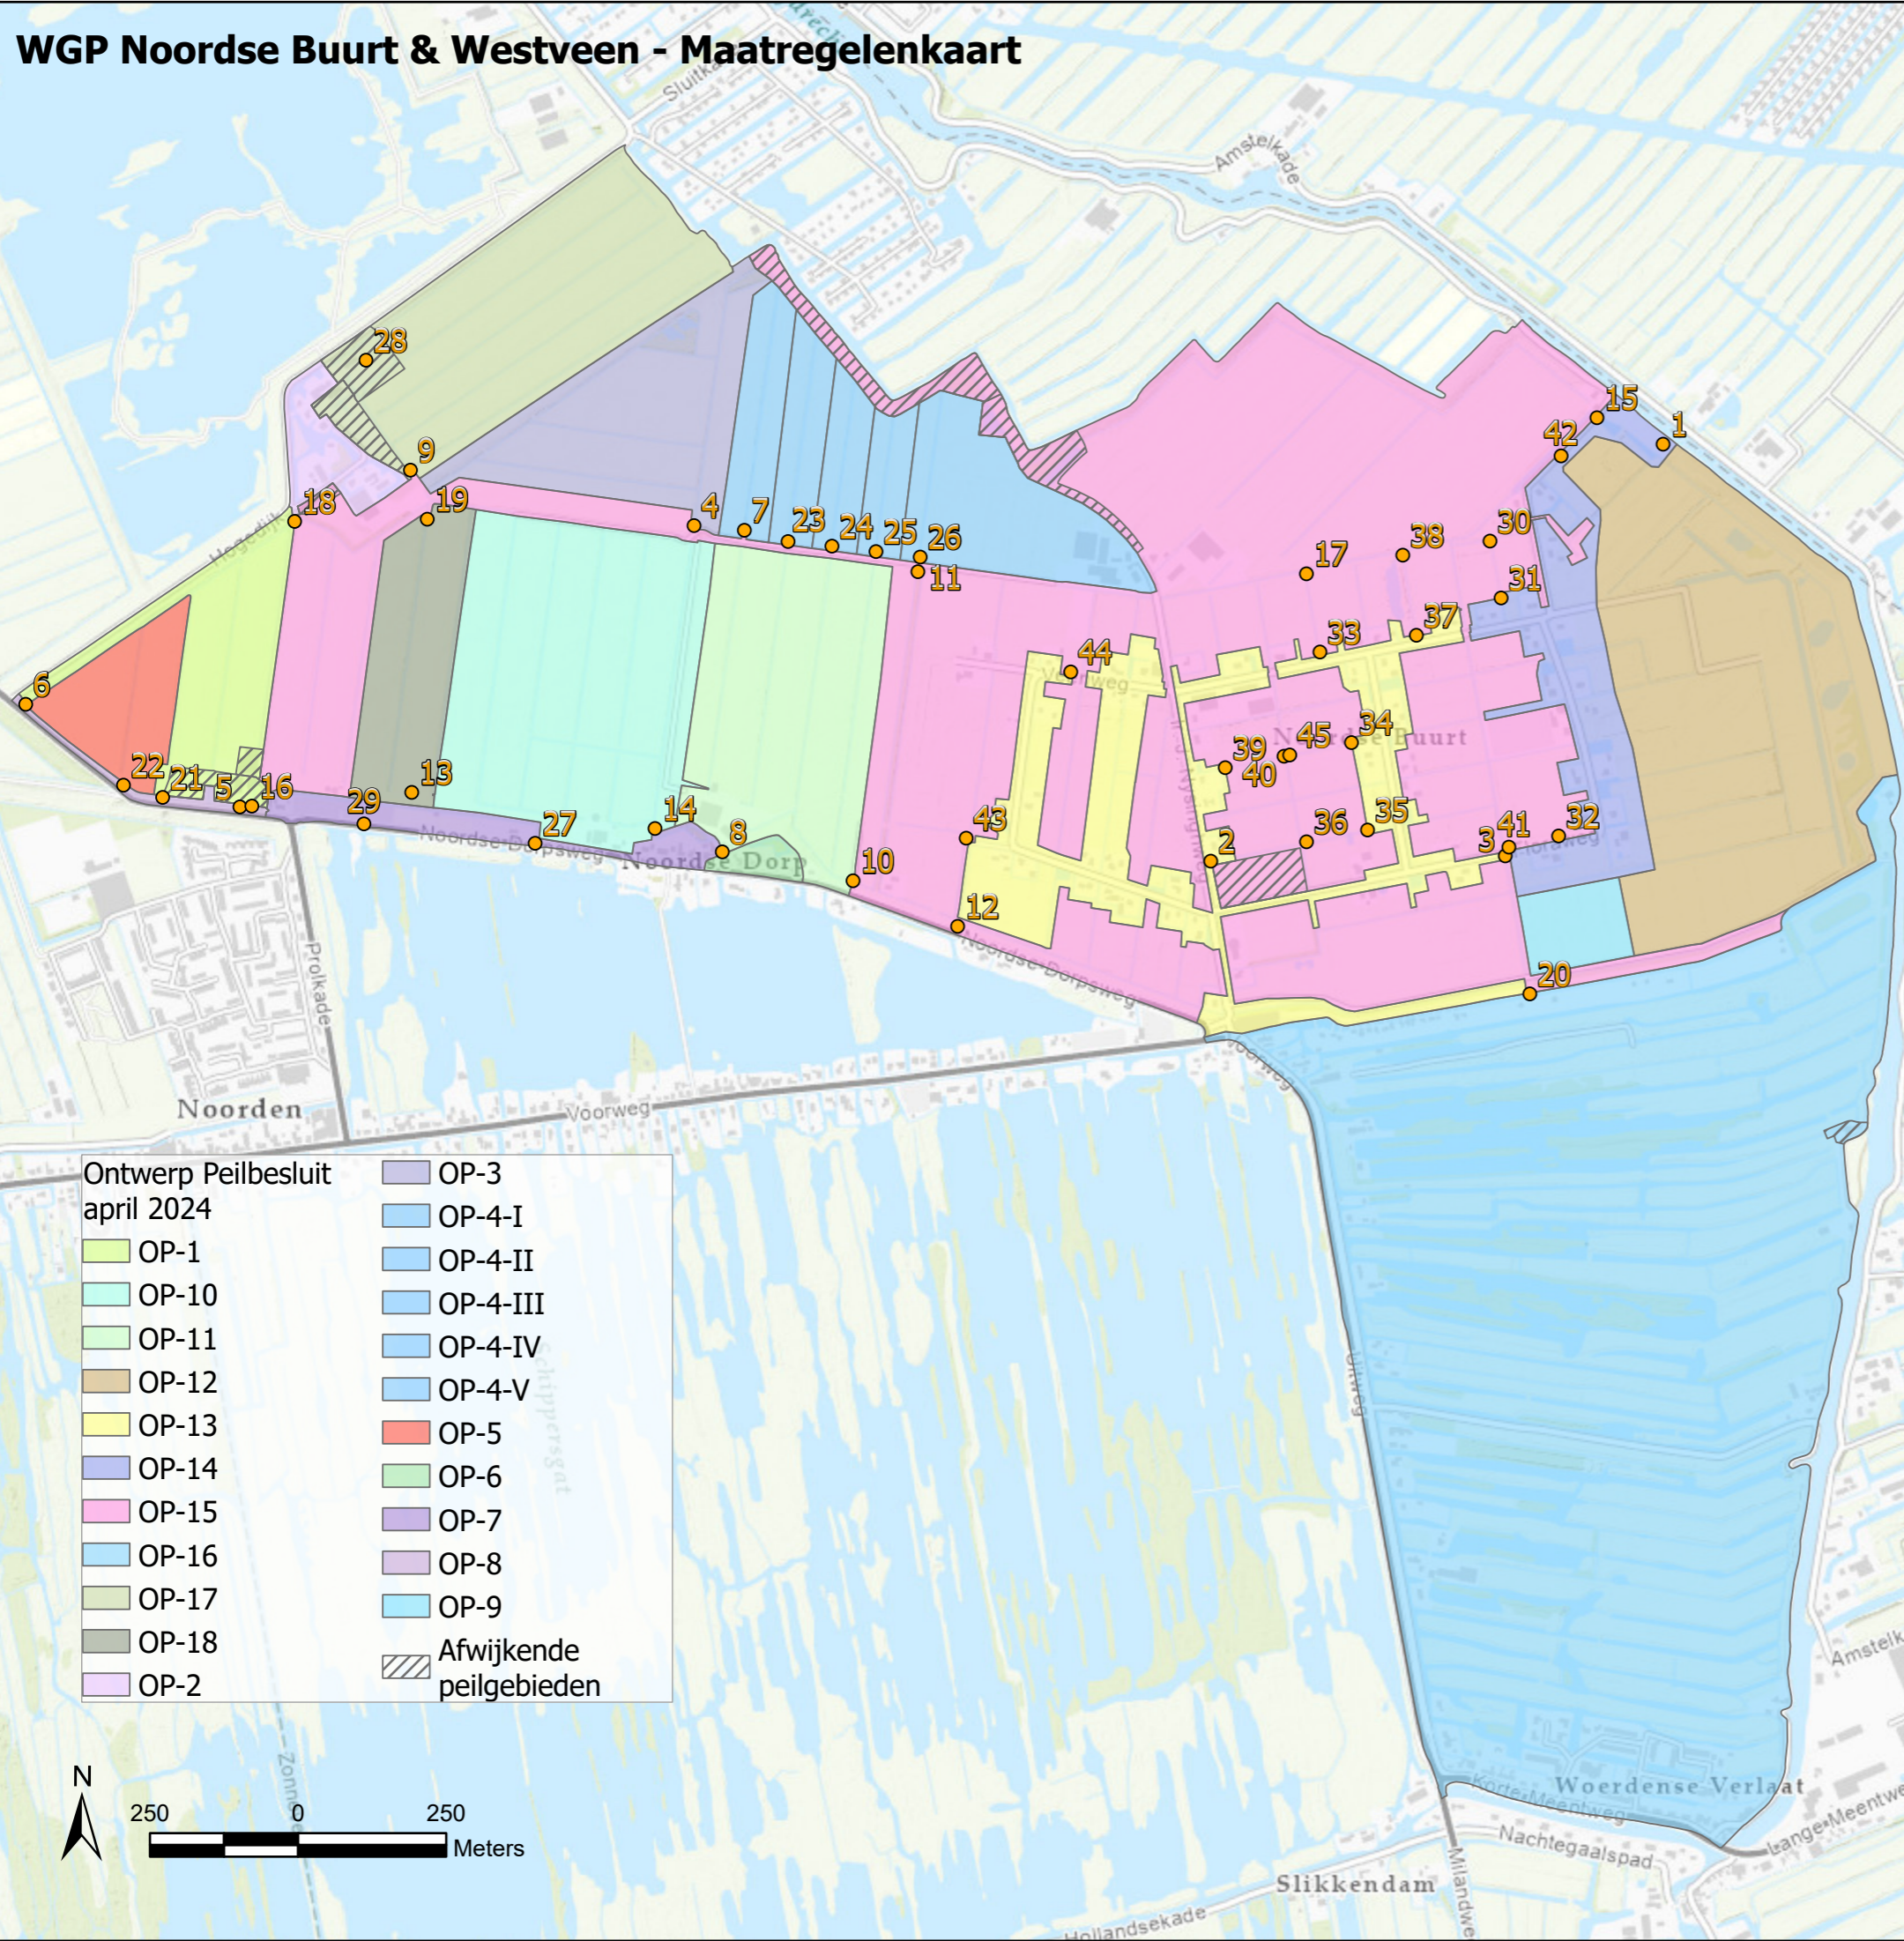

Maatregel	CODE	Afmetingen
1 Aanleg inlaatwerk	nog geen	160 mm
2 Als deze keerwand van ons is, dan weghalen	KWD16544	-
3 Aanleg sifon en aflatstuwen + gemaal ontmantelen	nog geen	355 mm/1,0 m/1,0 m
4 Duiker vergroten	KDU02839	700 mm
5 Duiker vergroten	KDU16626	800 mm
6 Stuw verhogen/vervangen	KST00562	0,6 m / NAP -2,75 m
7 Aanleg stuw	KST08780	0,5 m
8 Aanleg stuw	KDU11562	0,3 m
9 Aanleg stuw	KST00563	1,0 m
10 Aanleg schotbalkstuw	KDU08009	0,5 m
11 Aanleg/ openen duiker in gronddam	KVD29155	500 mm
12 Inlaat afsluiten	KDU06511	-
13 Aanleg (lange) duiker	nog geen	500 mm
14 Noodaflat	nog geen	160 mm
15 Duiker afsluiten	KDU14745	-
16 Afsluiter op aflatduiker	KDU11559	afstemmen met
17 Haakse bocht van duiker verwijderen	KDU30777	-
18 Drempelhoogte van stuw aanpassen	KST01378	-
19 Gemaal ontmantelen	KGM00344	-
20 Nieuwe stuwinstellingen	KST01392	-
21 Duiker vergroten en haakse bocht van duiker verwijderen	KDU11558	800 mm
22 Duiker vervangen door een robuuster exemplaar	KDU16627	800 mm
23 Aanleg stuw	KST08858	0,5 m
24 Aanleg stuw	KST02672	0,5 m
25 Aanleg stuw	KST02685	0,5 m
26 Aanleg stuw	KST01389	0,5 m
27 Inlaat afsluiten	KDU34193	-
28 Kader verhogen	-	-
29 Inlaat afsluiten	KDU06510	-
30 Duiker toevoegen of dam weghalen	KVD05441	500 mm
31 Aanleg gronddam	nog geen	-
32 Stuw aanleggen	nog geen	-
33 Aanleg gronddam	KDU30779	-
34 Aanleg gronddam	KDU30769	-
35 Aanleg gronddam	nog geen	-
36 Duiker toevoegen of dam weghalen; afstemmen met gemeente, lijkt onderhoudspad (grondeigenaar)	KVD00788	500 mm
37 Aanleg gronddam	nog geen	-
38 Duiker toevoegen of dam weghalen	KVD05442	500 mm
39 Aanleg gronddam	nog geen	-
40 Duiker toevoegen of dam weghalen	KVD09589	500 mm
41 Haakse bocht van duiker verwijderen	KDU30433	-
42 Asfalt Floraweg verhogen	-	zie memo
43 Sifon afsluiten	KDU16578	-
44 Stuwkist voor de duiker plaatsen, vaste hoogte, geen u-bocht	KDU14761	0,5 m
45 Duiker toevoegen of dam weghalen; afstemmen met gemeente, lijkt onderhoudspad (grondeigenaar)	KVD03441	500 mm