

LEGENDA:

1002336339

De Heyderweg 2 RECLAMEMAST, 2314 XZ, Leiden

Maken 1x aansluiting LC 1.5 m³/uur: Vanaf de HL 110mm PVC met 50mmpe ongeveer 100m leggen, overgangskoppeling 50x40, doorleggen met 40 mmpe naar de meterput en invoeren.


Aannemer; Visser & Smit Hanab

Behandelaar K. Hoppener / F. Quak 088-347 4864

Behoort bij beschikking van
Burgemeester en Wethouders
van Leiden



BV. Z24/3676126

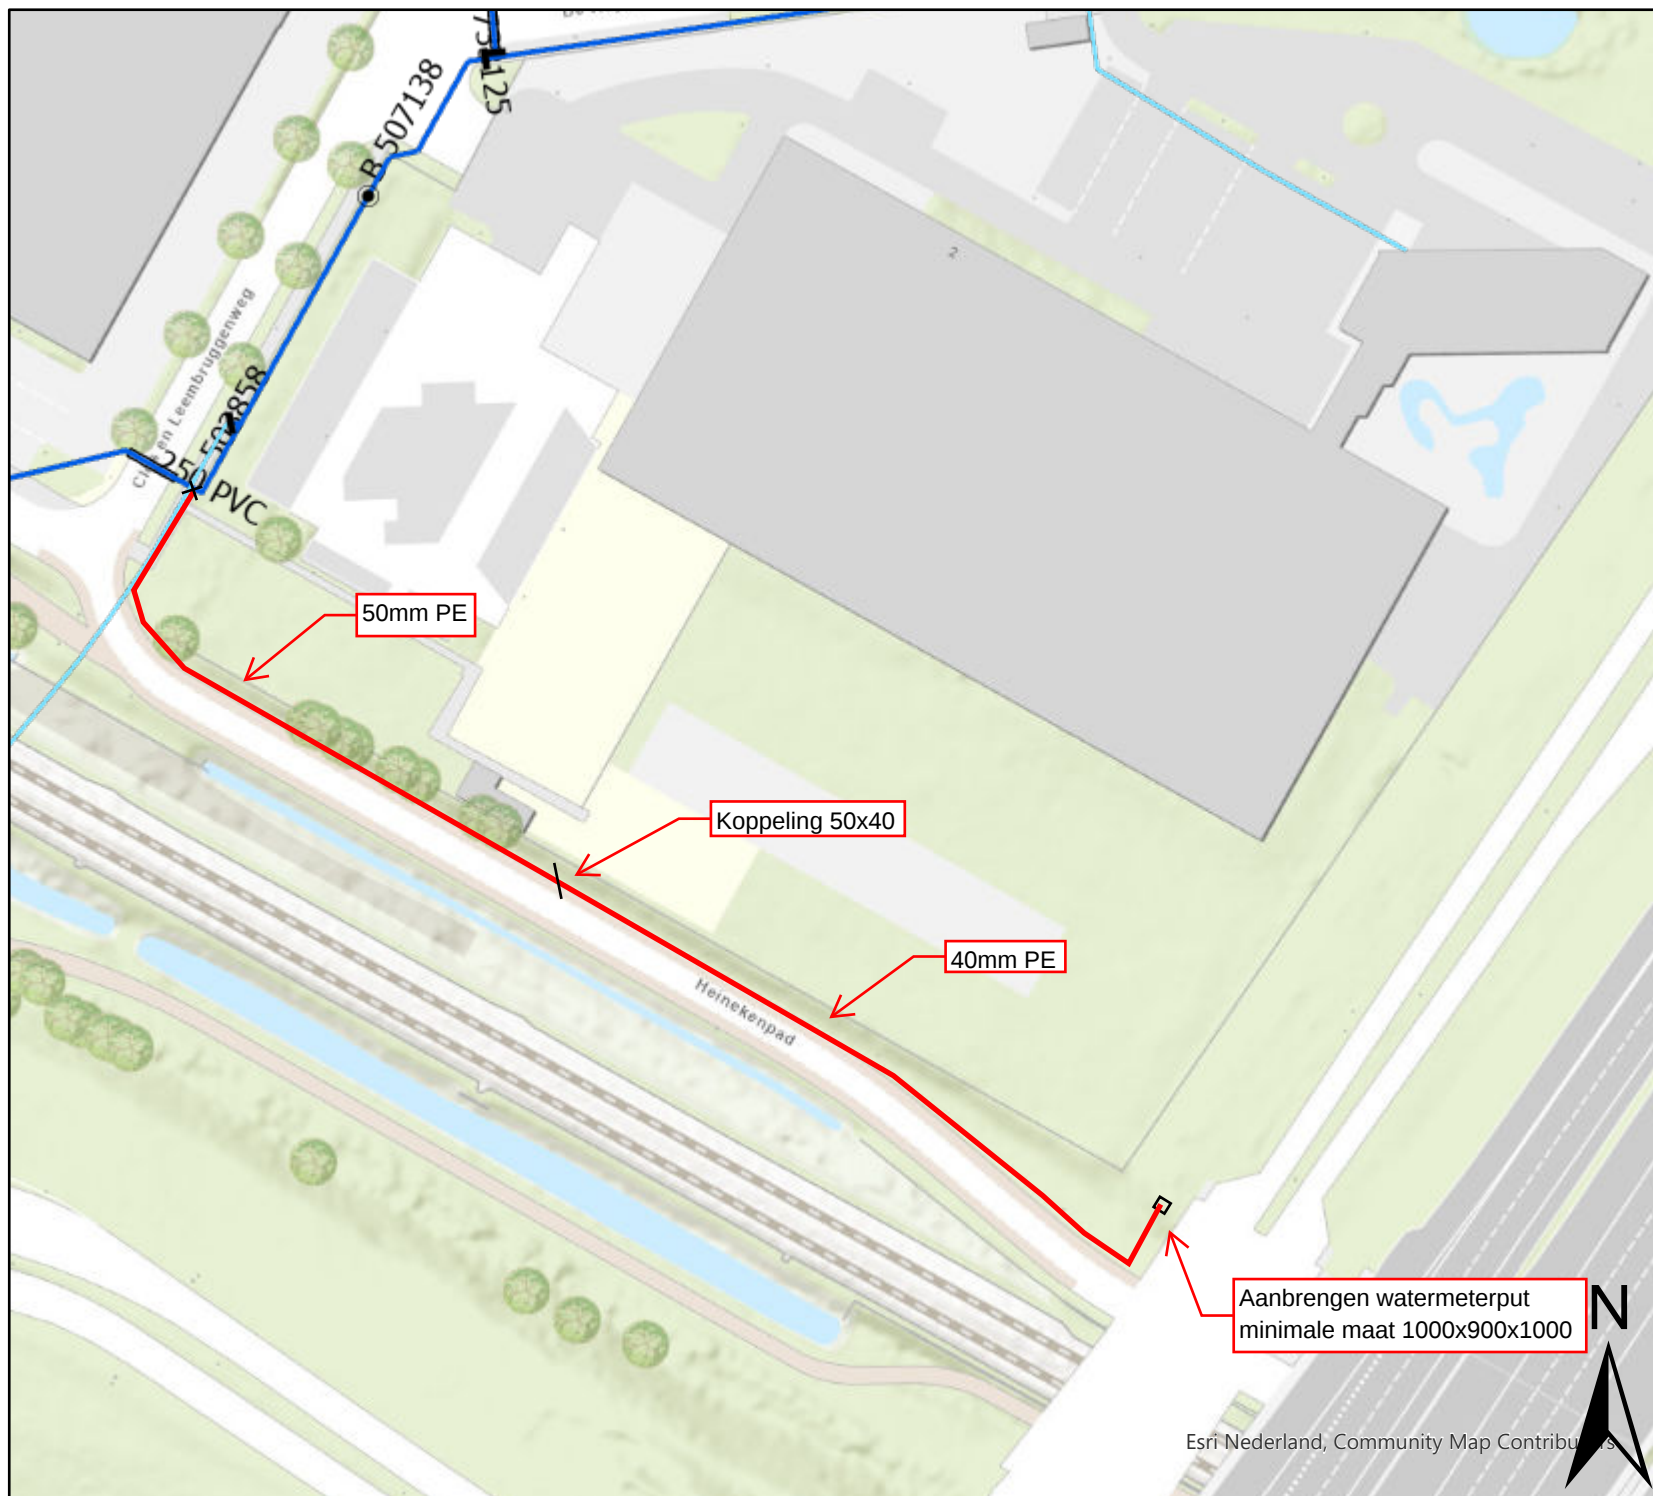

Aanbrengen watermeterput
minimale maat 1000x900x1000

Esri Nederland, Community Map Contributors

9/28/2023, Schaal: 1:1,000