


Behoort bij beschikking van  
Burgemeester en Wethouders  
van Leiden  
BV.Z24/3672273

Nieuwe kabel aanleggen  
van 35 m + Ribbelbuis

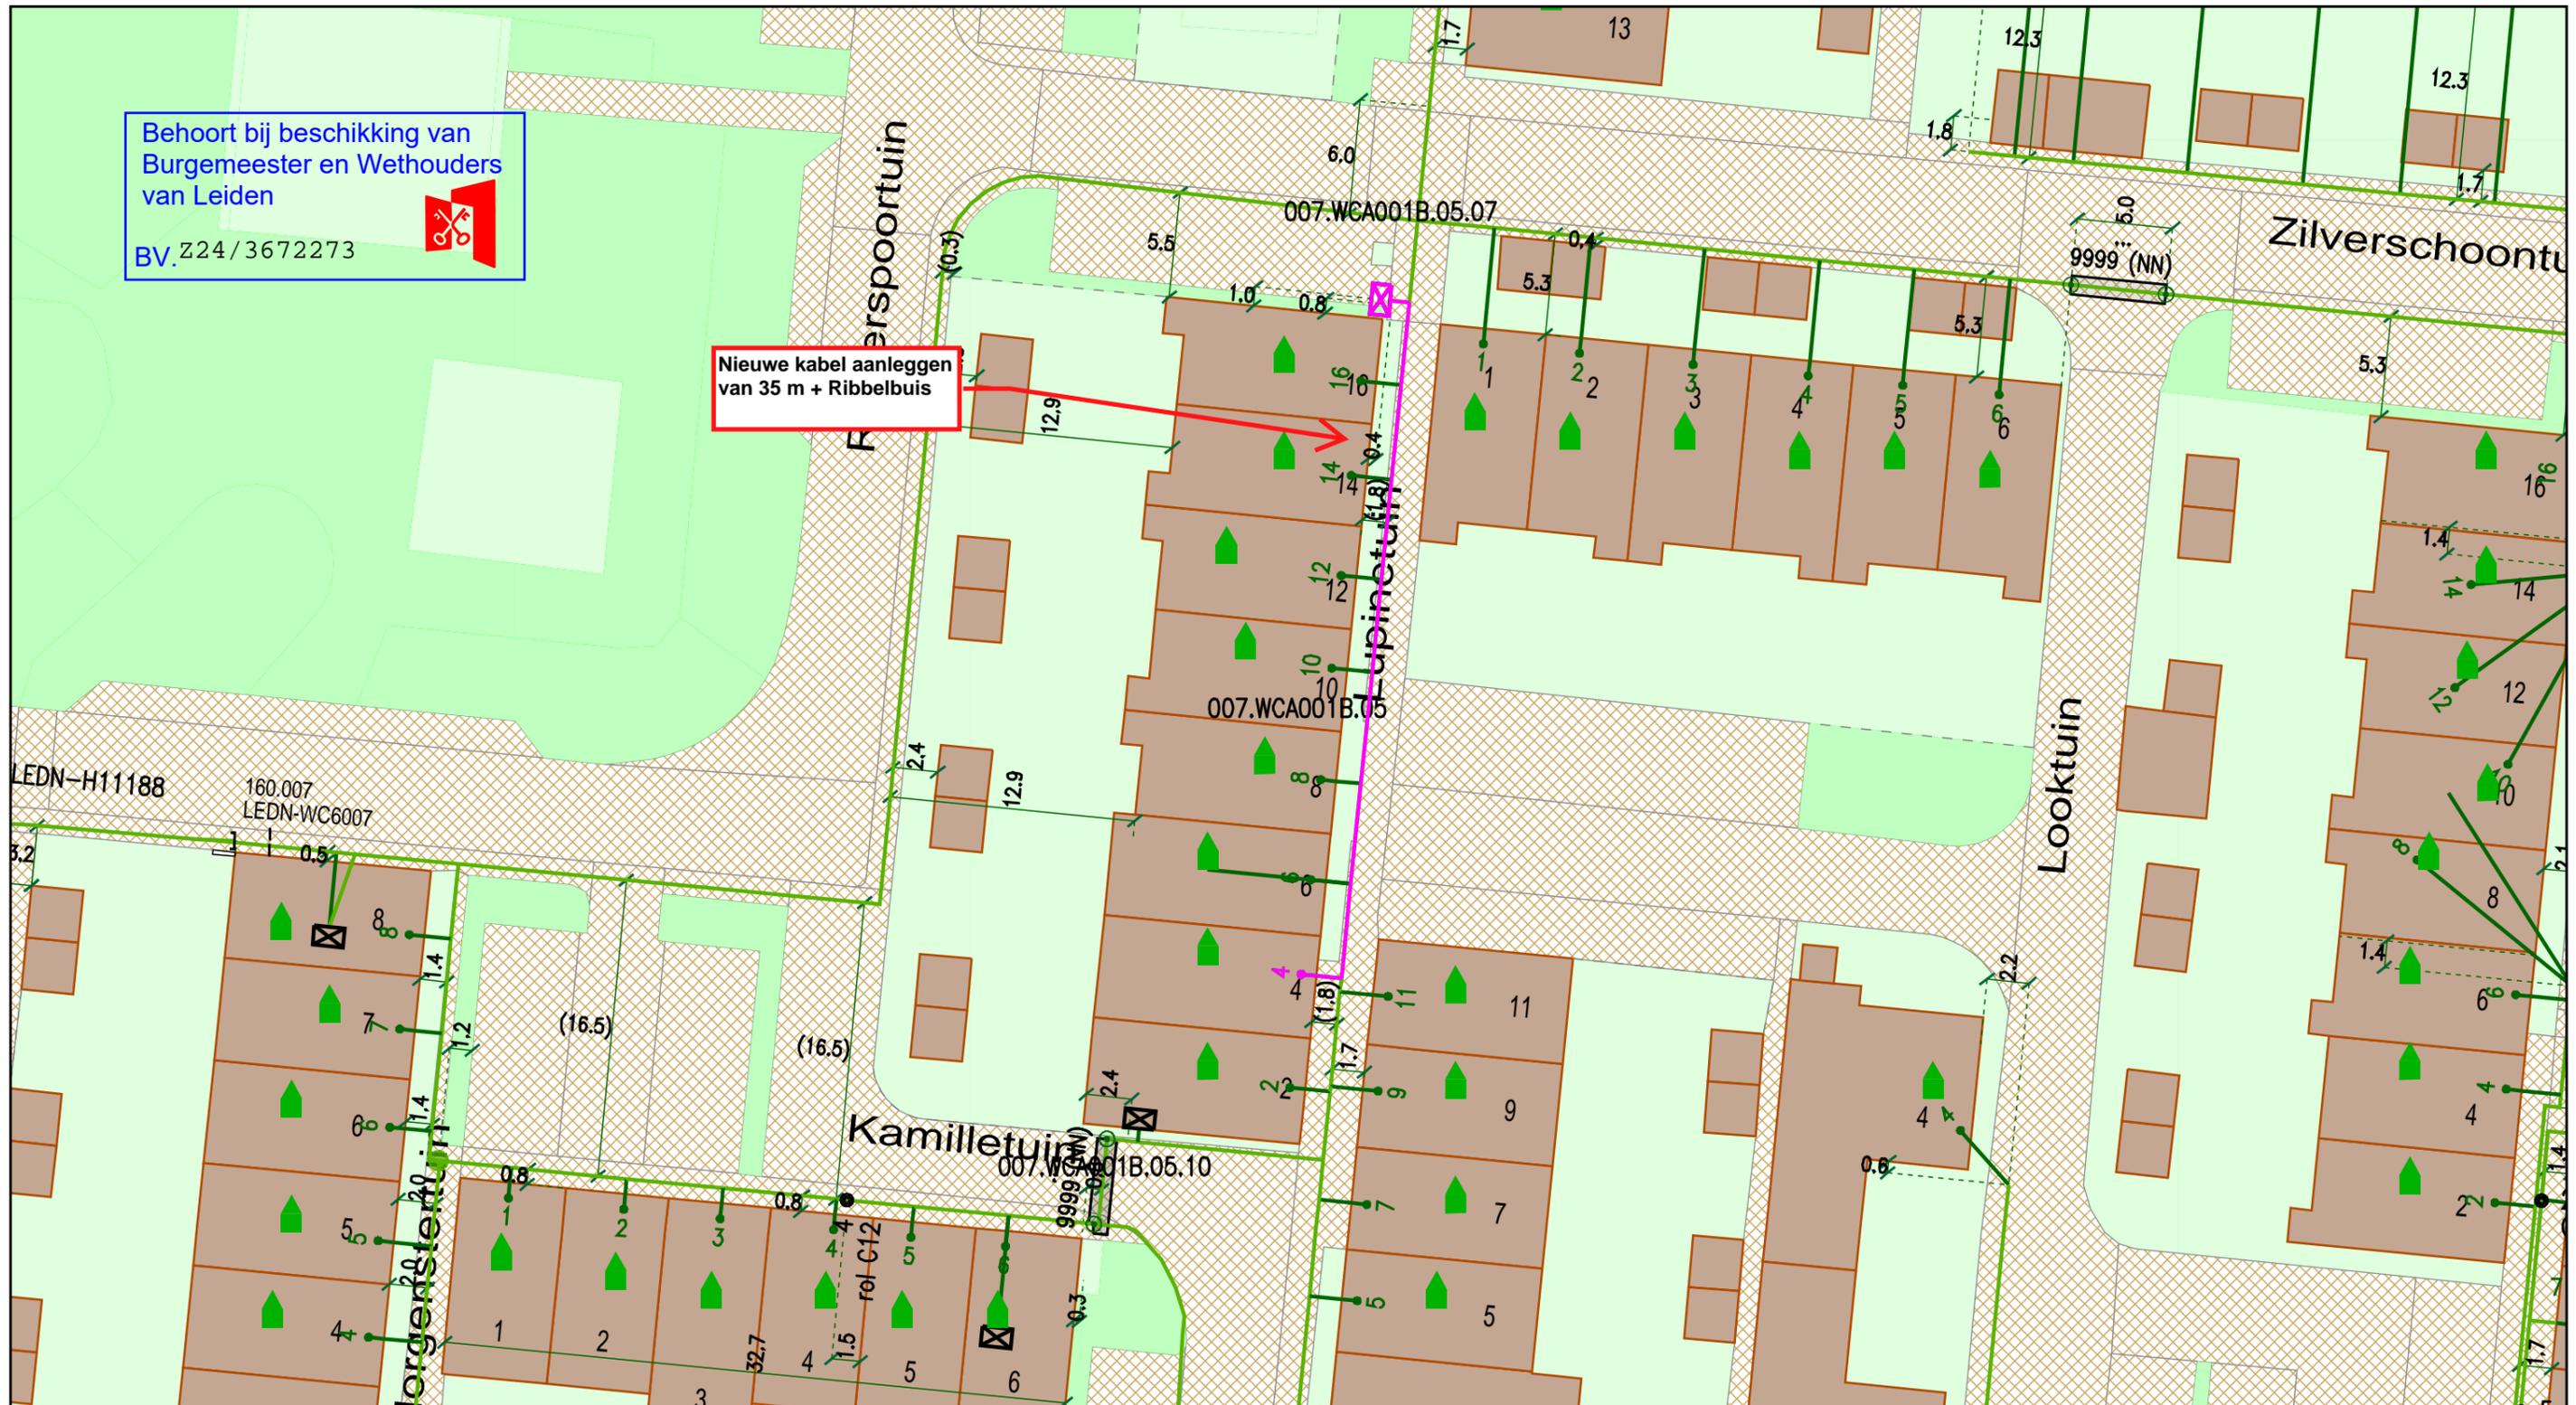

### Legenda

- Behuizing / Huisje (in bedrijf)
- Geul (definitief\_ligging\_bekend)
- Geul (definitief\_ligging\_onbekend)
- Mantelbuis (geplaatst)
- BUIS [Gis]**
- Buisdop
- CAI [Gis]**
- Cai Aansluitdoos (in bedrijf)
- Cai Haspel/Rol
- Cai Mof (in bedrijf)

Title: KBS-291644 Lupinetuin 4 2317MX Leiden

Nummer 94316-465740

LEIDEN	LEIDEN
Schaal: 1:335	User: aalkan02
ACE: CATV	Plotdatum: 13/03/2024
	Size: A3

