
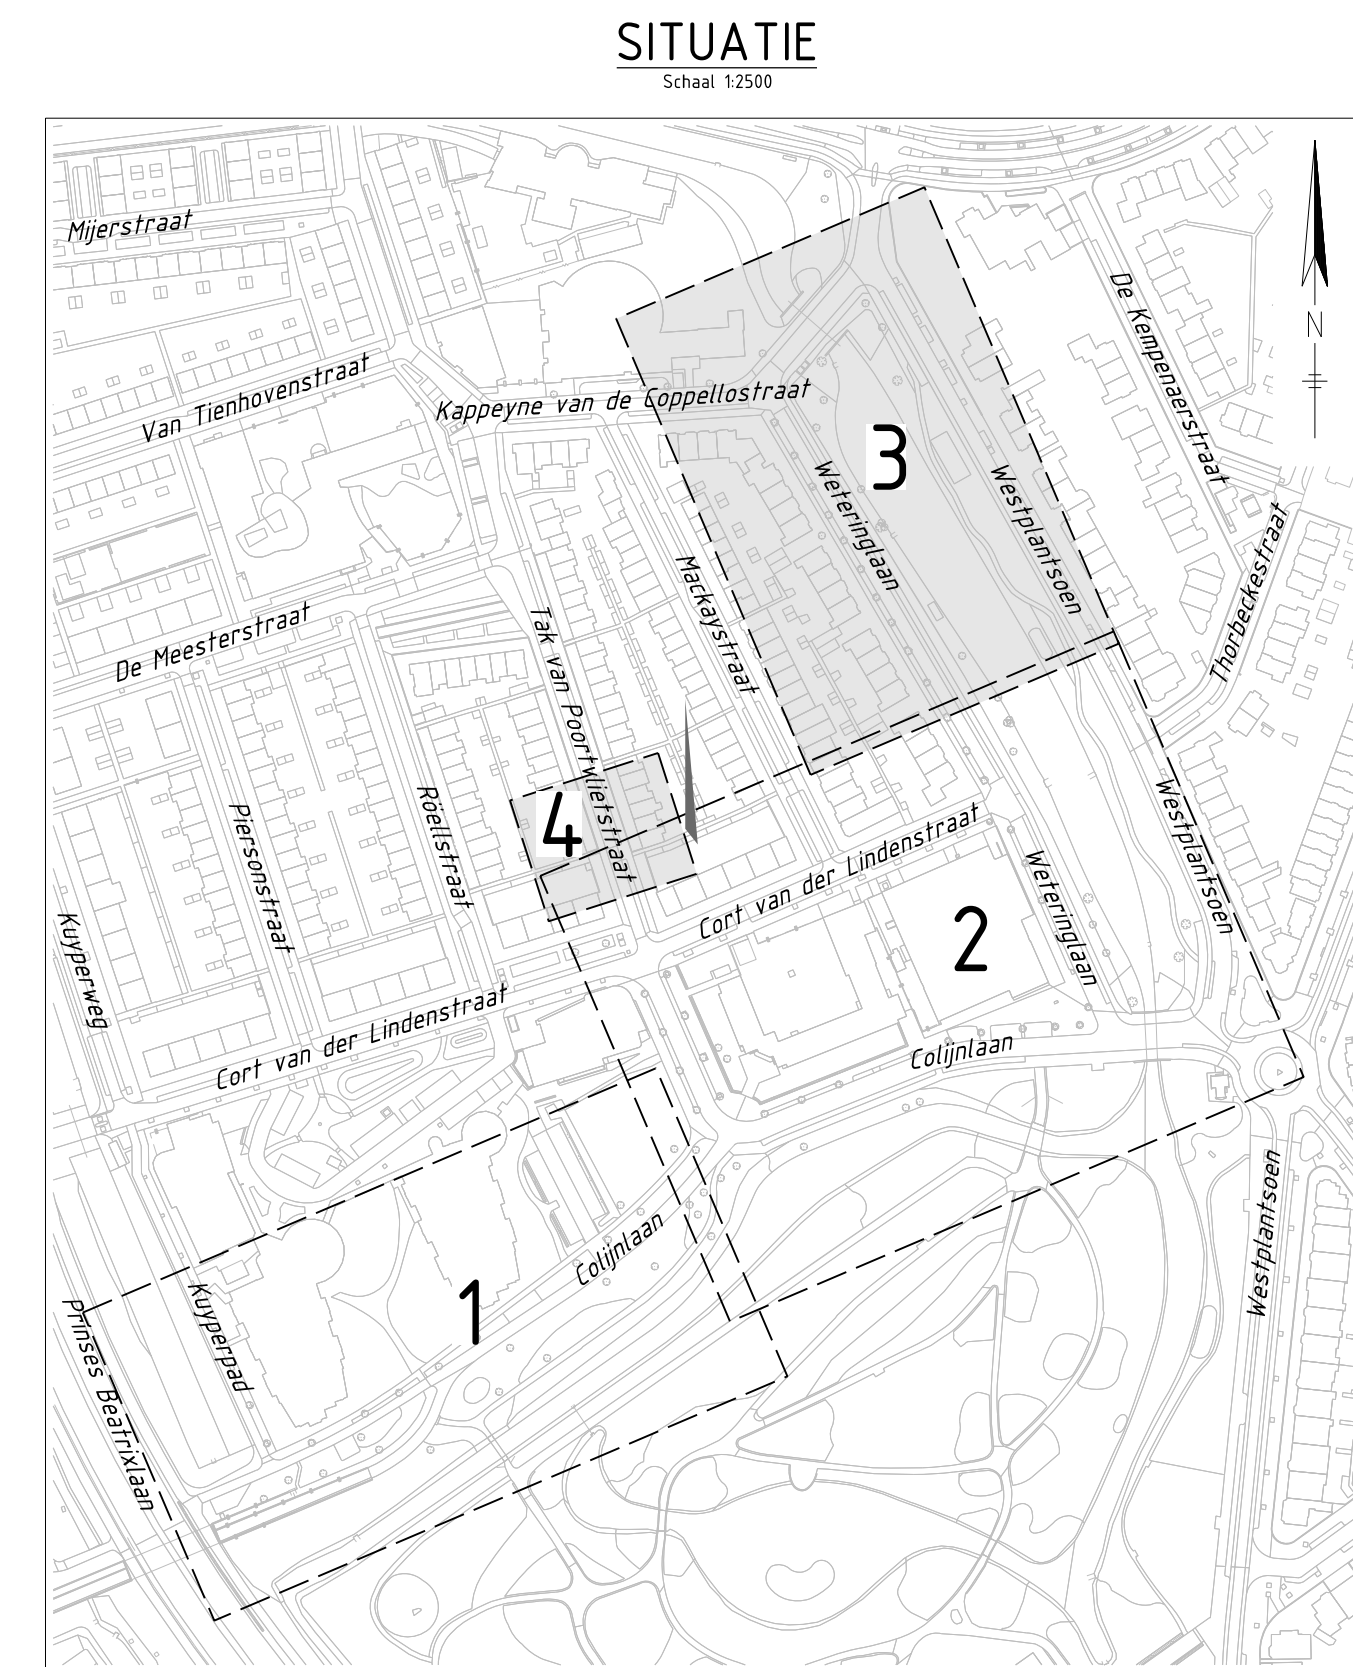


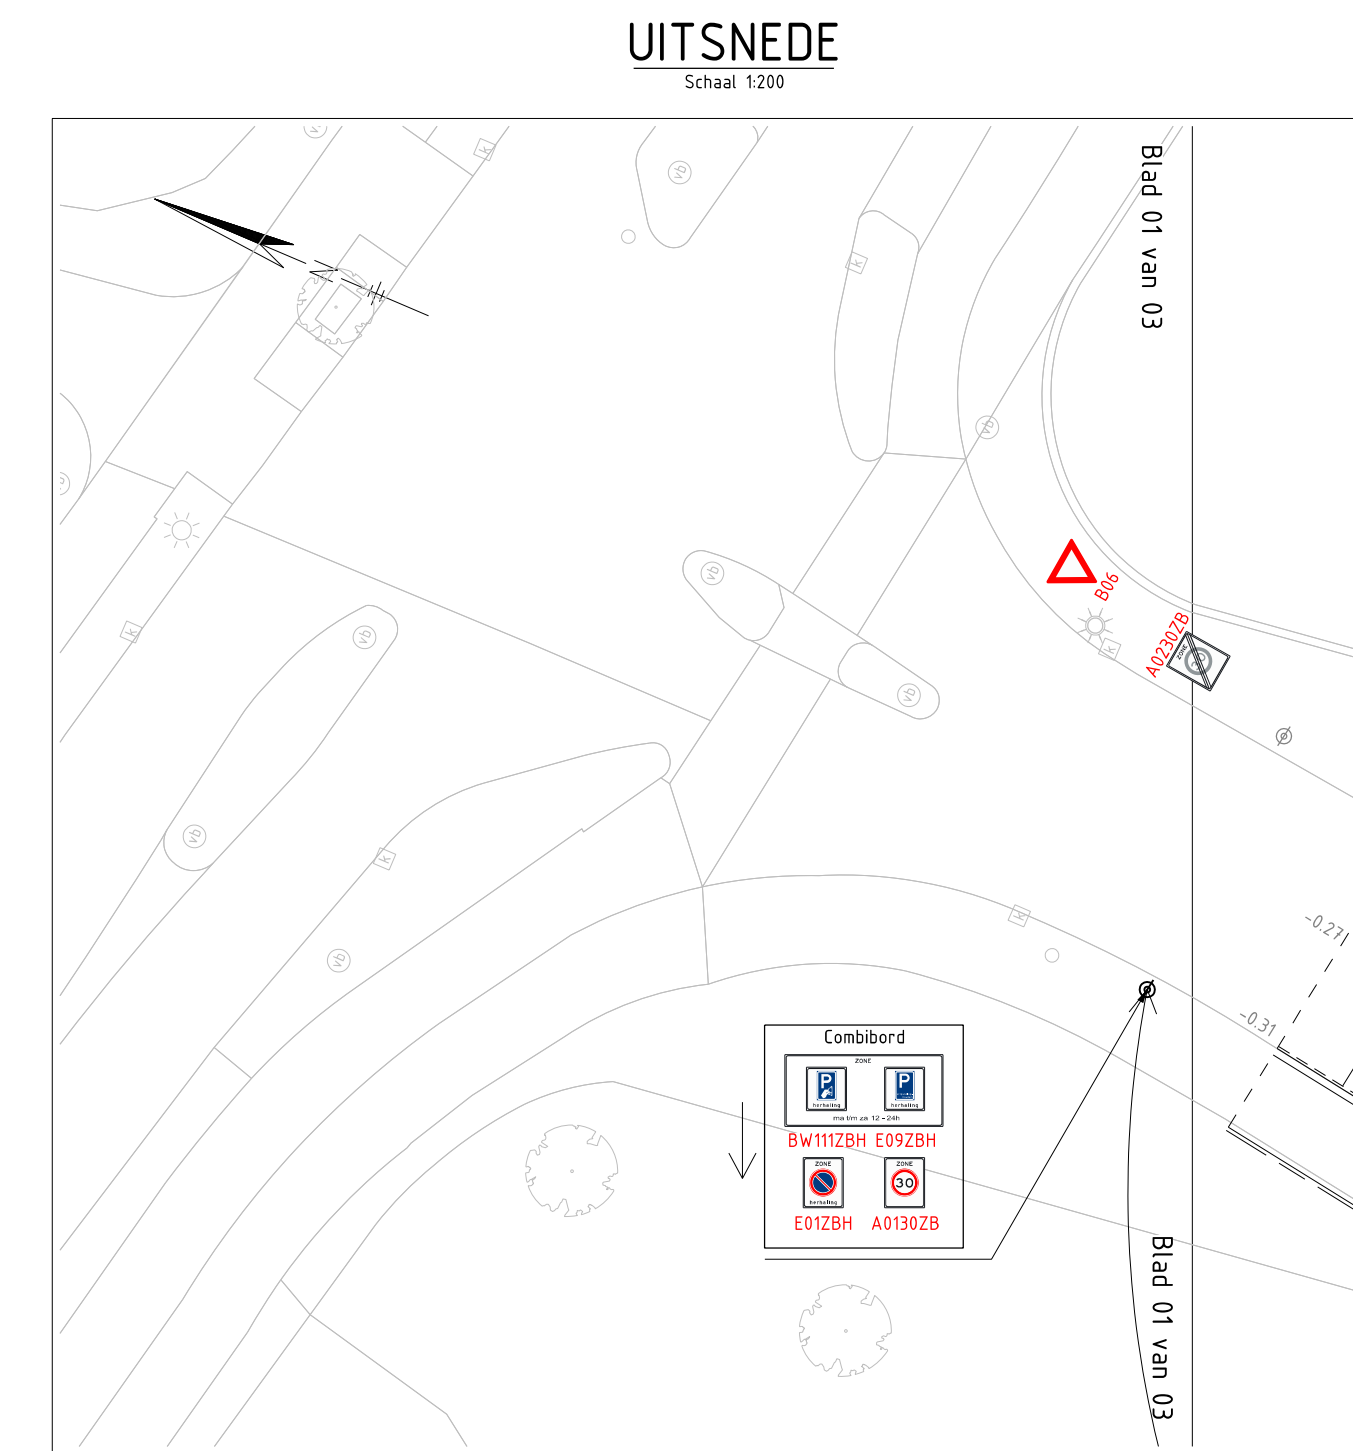

Bestaande situatie IBGT

Bestaande bebouwing

Bestaande waterkering

Nieuwe inrichting

Verkeersbord incl. RVV-nummer
(hergebruikt) verkeersbord in huidige situatie


Verkeersbord incl. RVV-nummer
Nieuw aan te brengen bord

Bestaande lichttafel met te handhaven bestaande bebording /
nieuw aan te brengen bebording / te verwijderen bebording

Bestaande verkeersbordpaal met te handhaven bestaande bebording /
nieuw aan te brengen bebording / te verwijderen bebording

Bestaande verkeersbordpaal te verplaatsen

Bestaande halfpaal te verplaatsen incl. ouderliefte

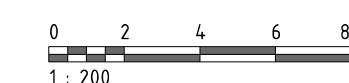

PROJECTOMSCHRIJVING		DATUM		TITEL	
Rooivervanging Colijnlaan-Weteringlaan te Delft		25-03-2024		1:200	
TEKENINGOMSCHRIJVING		BESTEK		FORMAAT	
Definitief ontwerp Bebodingsplan		D08-2023		A1-105/3	
				BLAD VAN BLADEN	
				3 VAN 3	
OPDRACHTGEVER		TEKENINGNUMMER		WIJZ. NR.	
Gemeente Delft		D08-2023-16		B	
STATUS		Afschrijving postcode 78 2000 ME Delft		Stationsplein 1 2011 BV Delft tel. 1505	
Definitief	TEKENAAR S.Ko	GECONTROLEERD BEN	GOEDGEKEURD B.v.K.	 Gemeente Delft	