


aanleggen van glasvezelkabel in regionale waterkeringen

thv Kade te Oudenbosch



- Percelen
- Eigendom waterschap
- Topo

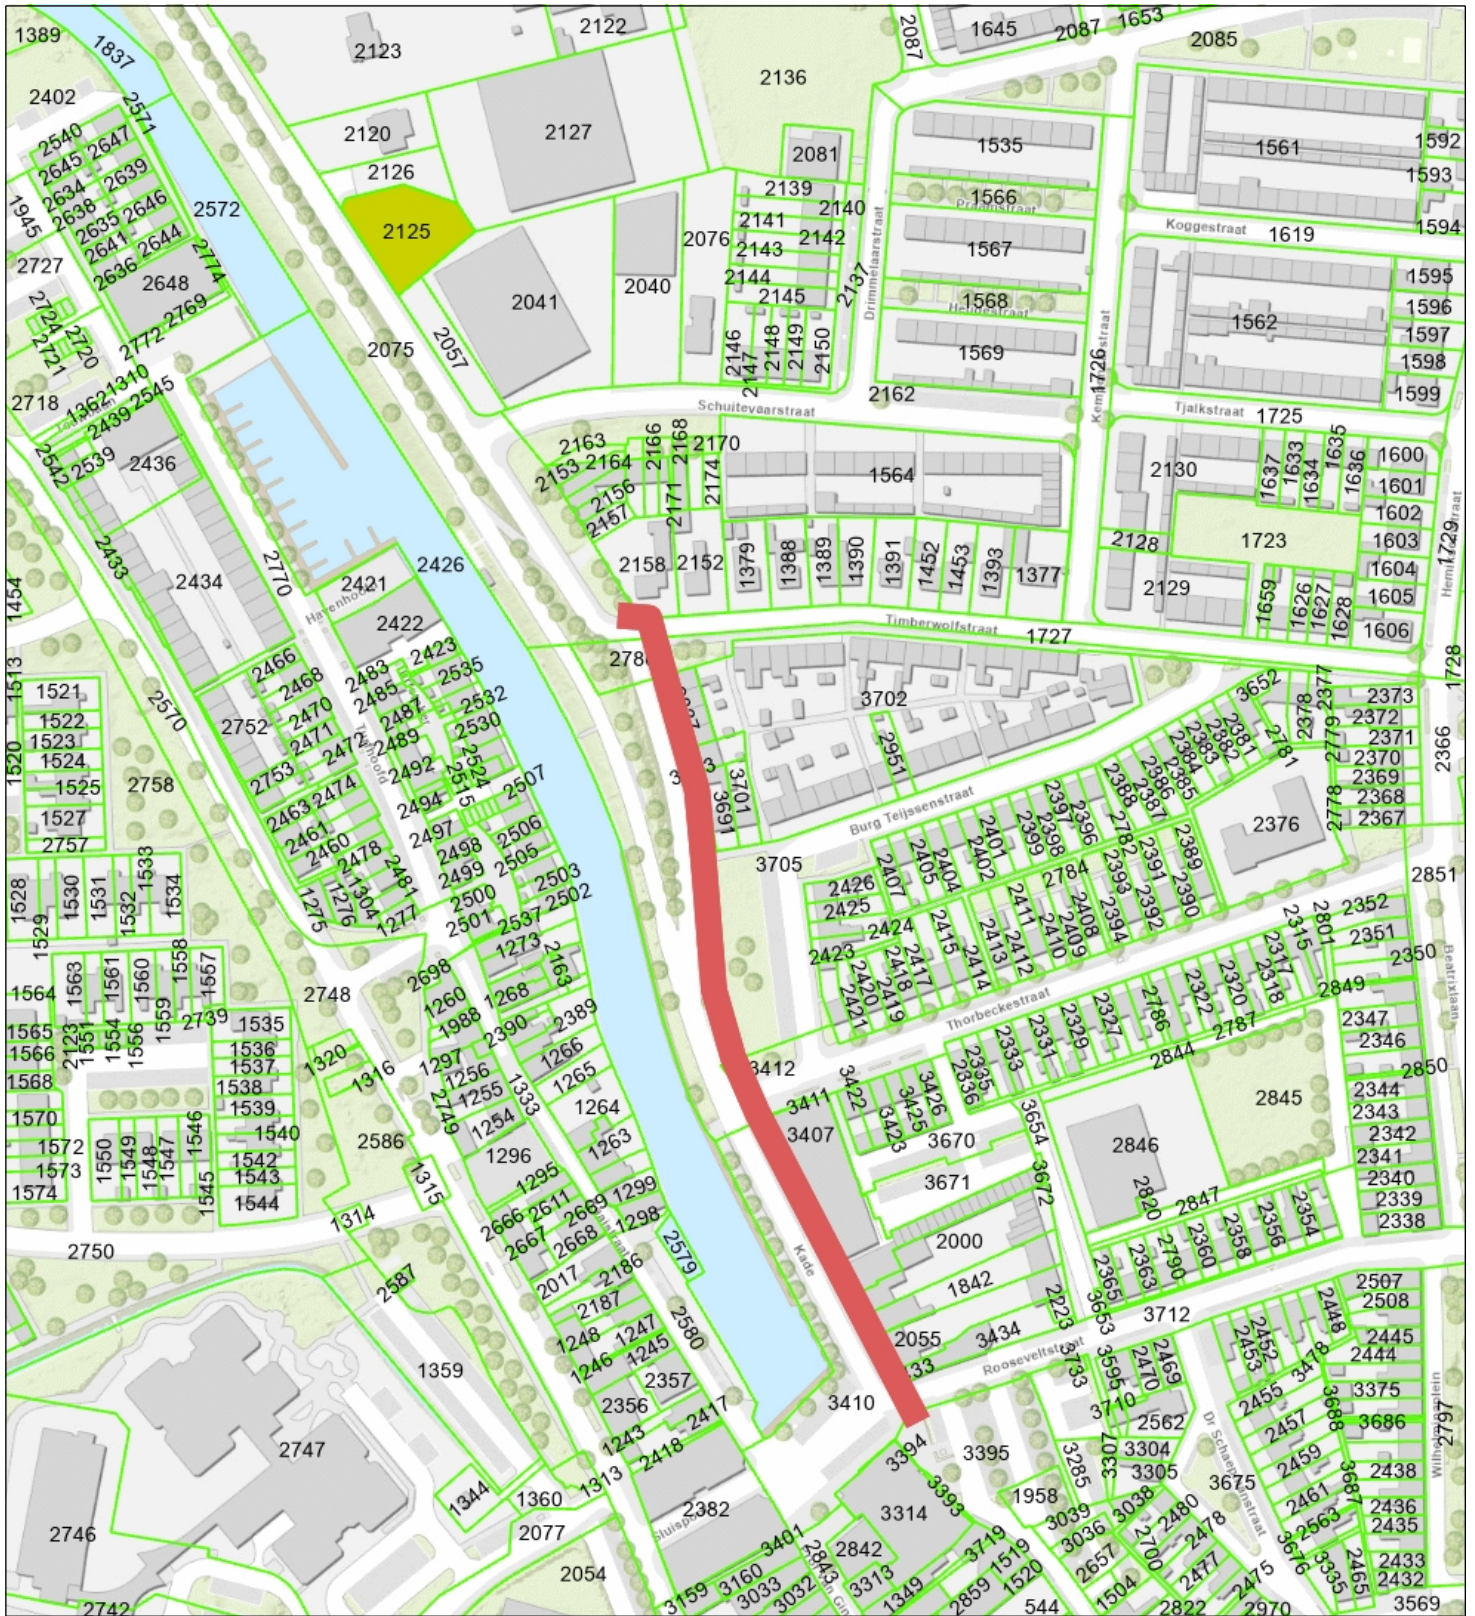

Naam/Proces:
0652733245-B

Datum: 14-05-2024

Formaat: A4

Schaal: 1:2,500

