


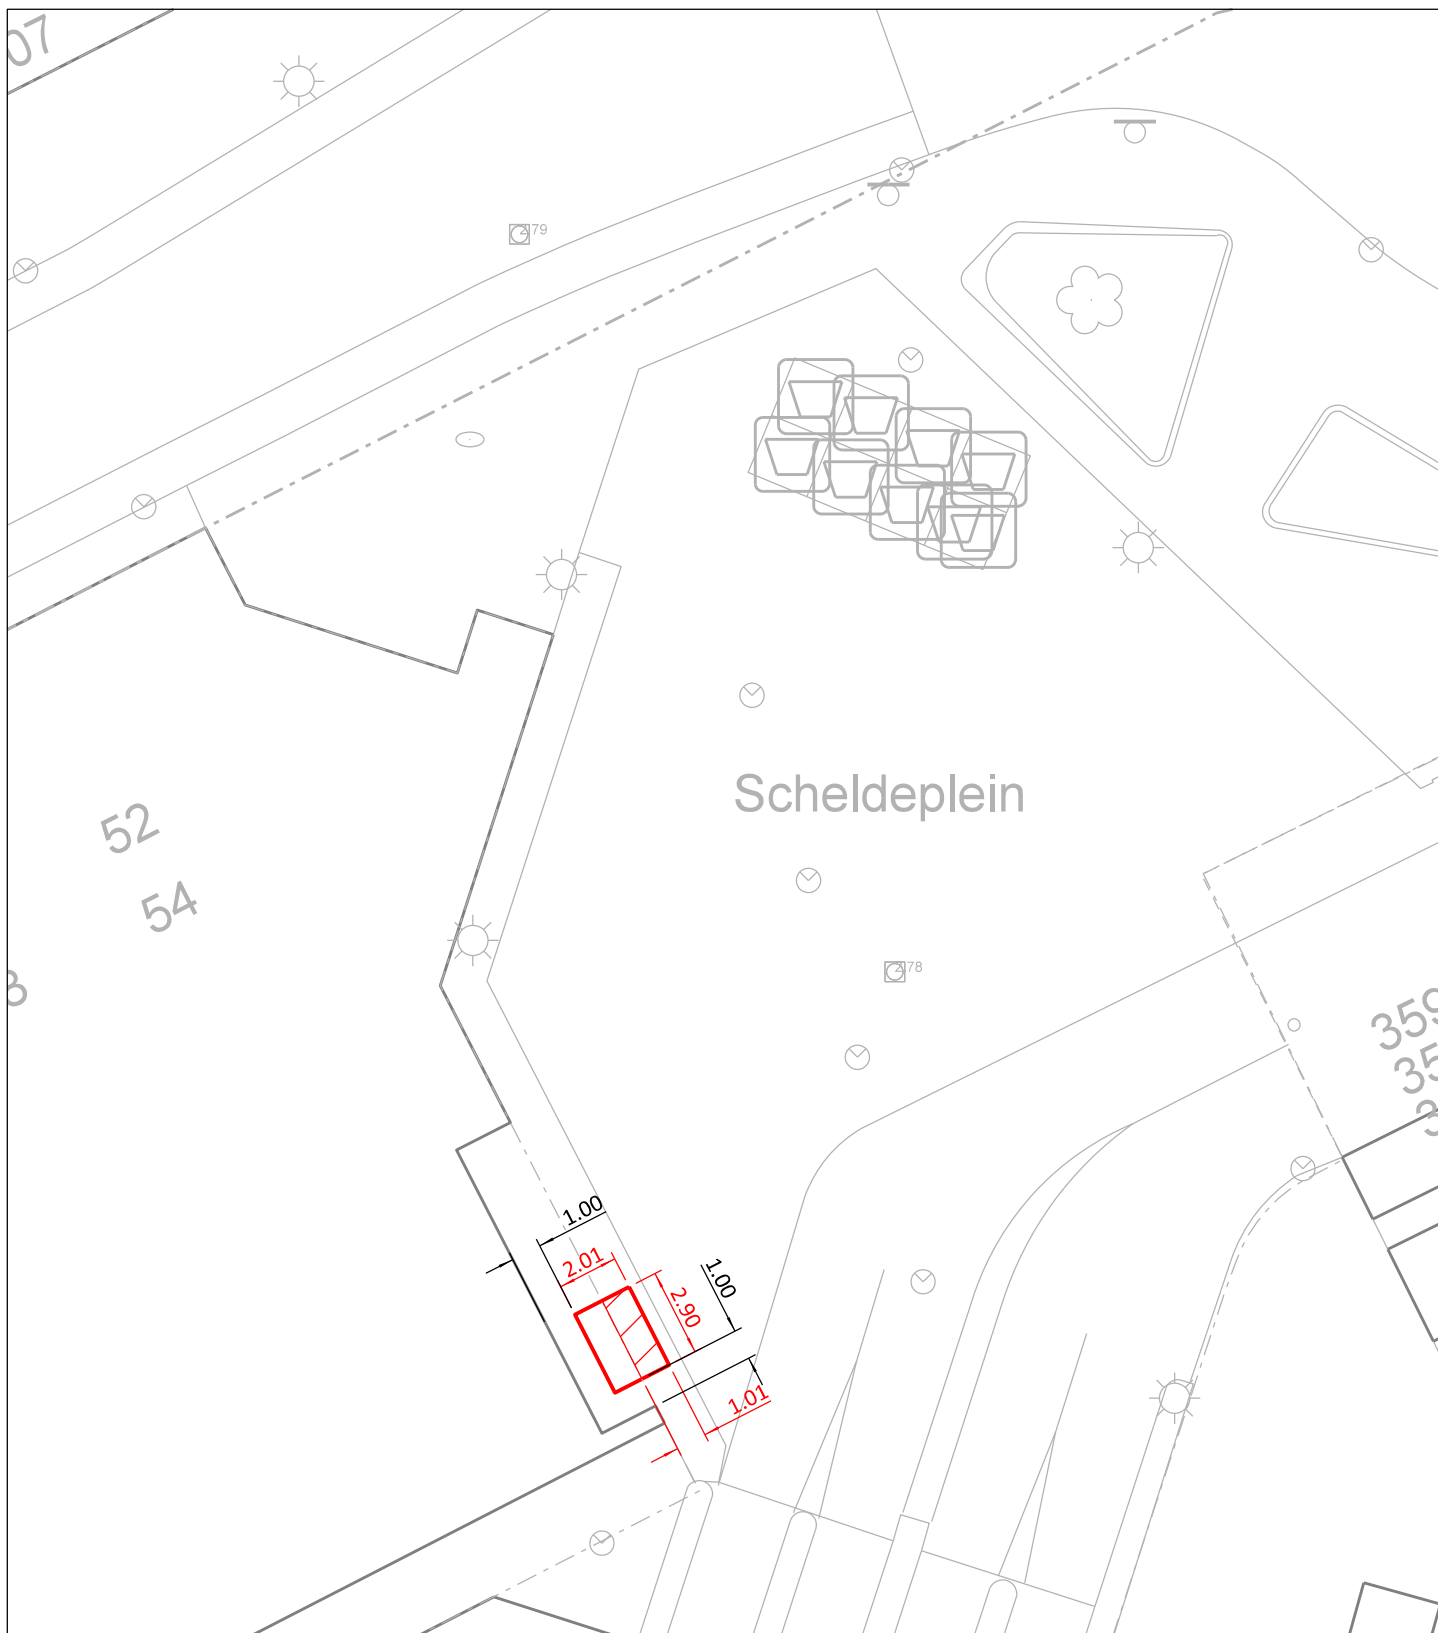

GEMEENTE VLISSINGEN


Paul Krugerstraat 1, 4382 MA Vliissingen, telefoon 0118-487000 Telefax 0118-410218

plangebied:

Binnenstad

onderwerp:

**Trafo station
behorende bij huurovereenkomst**

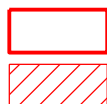

Positie van gehele trafo station

Te verhuren stuk grond
indicatieve opp. +/- 2,9 m2

verhuur: Sectie: C nummer: 2858 (ged.)

Schaal: n.v.t. Datum: 16-05-2024

Archief nr.: VLI_bruikleen trafo AH_20240516



GEMEENTE
VLISSINGEN