


aanleggen, hebben en onderhouden van glasvezelkabels thv Zwaluwseweg 33 te Hooge Zwaluwe

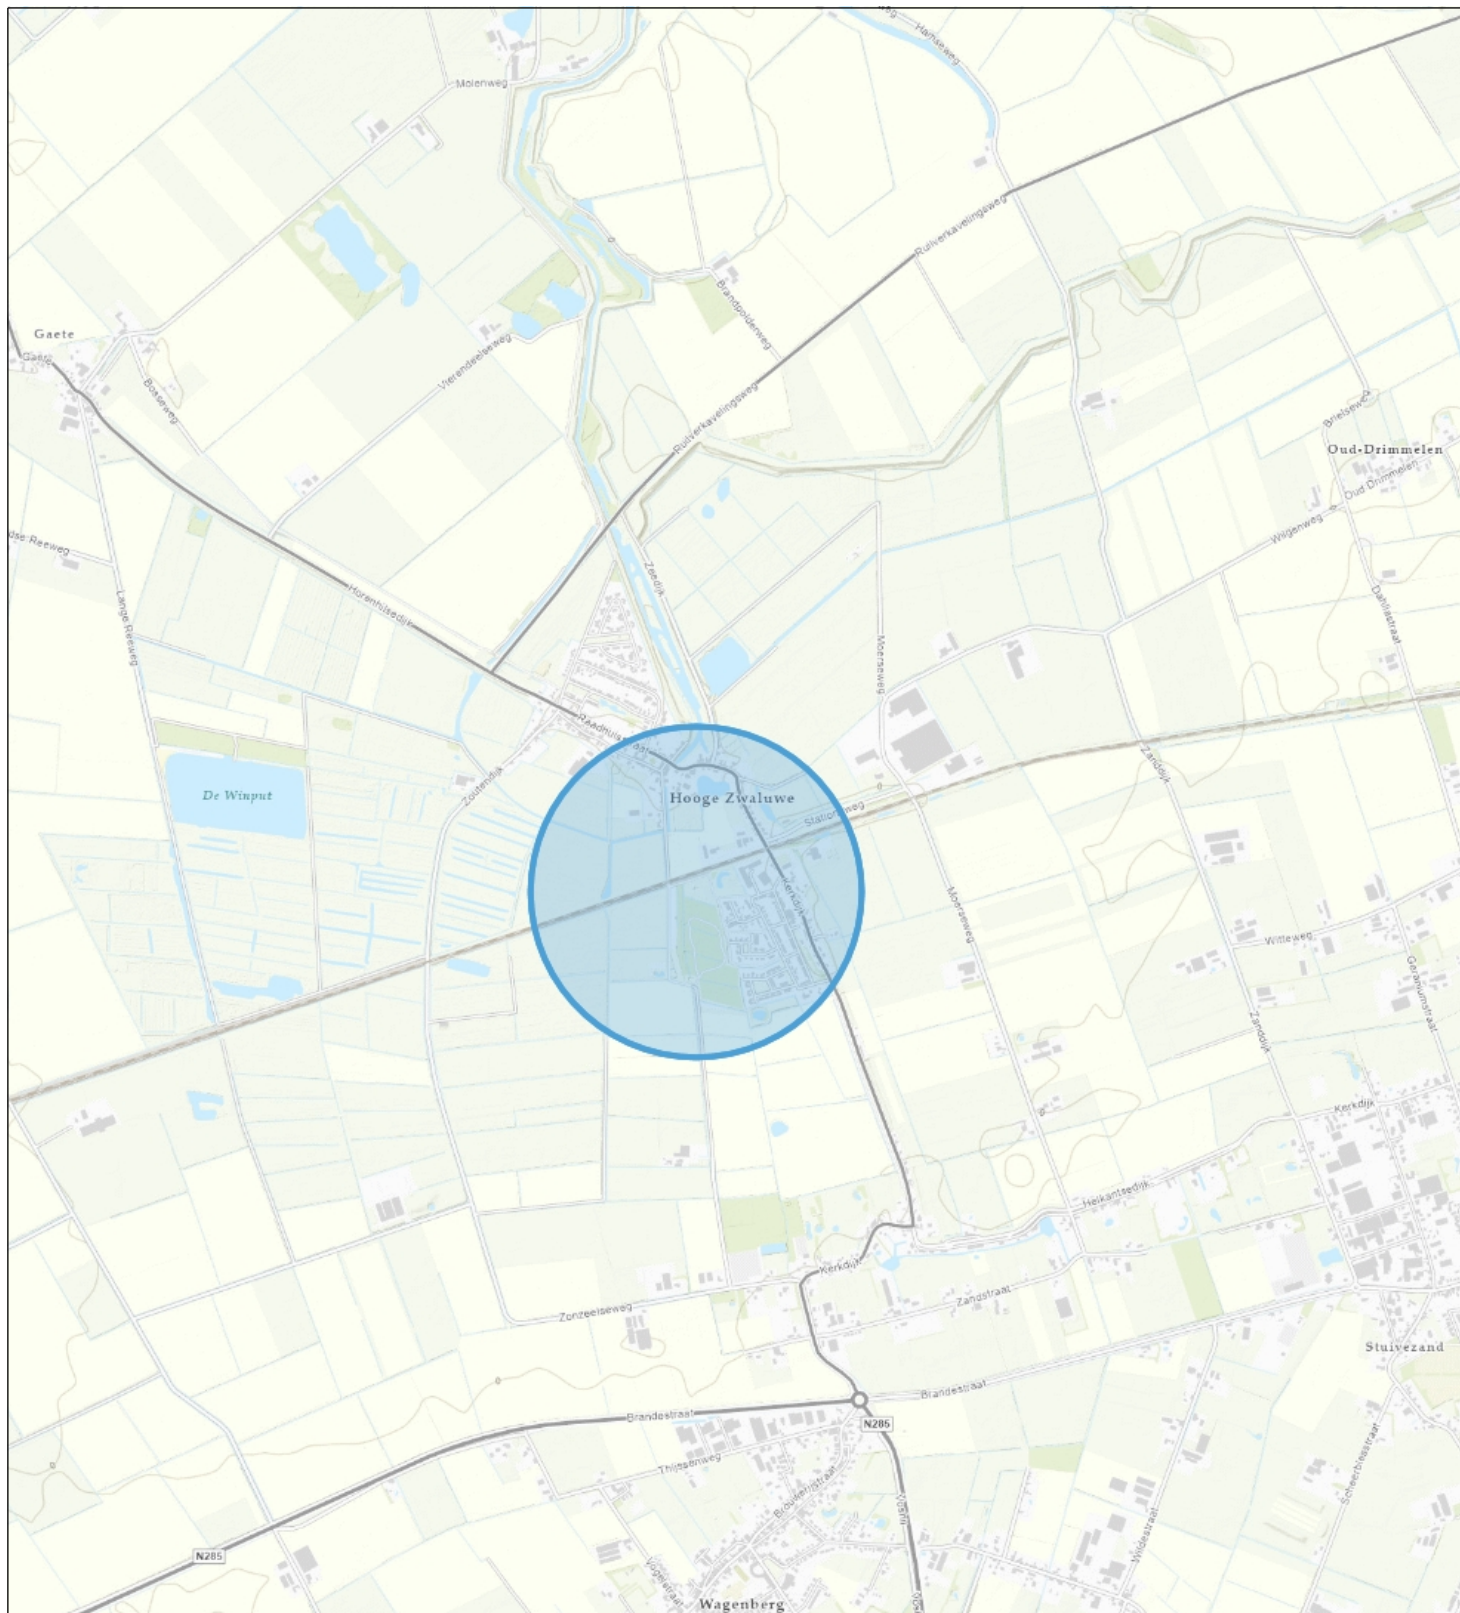

Topo



Waterschap
Brabantse Delta

Naam/Proces:
0652735520-A

Datum: 09-05-2024

Formaat: A4

Schaal: 1:24,000

