



**aanleggen, hebben en onderhouden van glasvezelkabels**  
thv Zwaluwseweg 33 te Hooge Zwaluwe

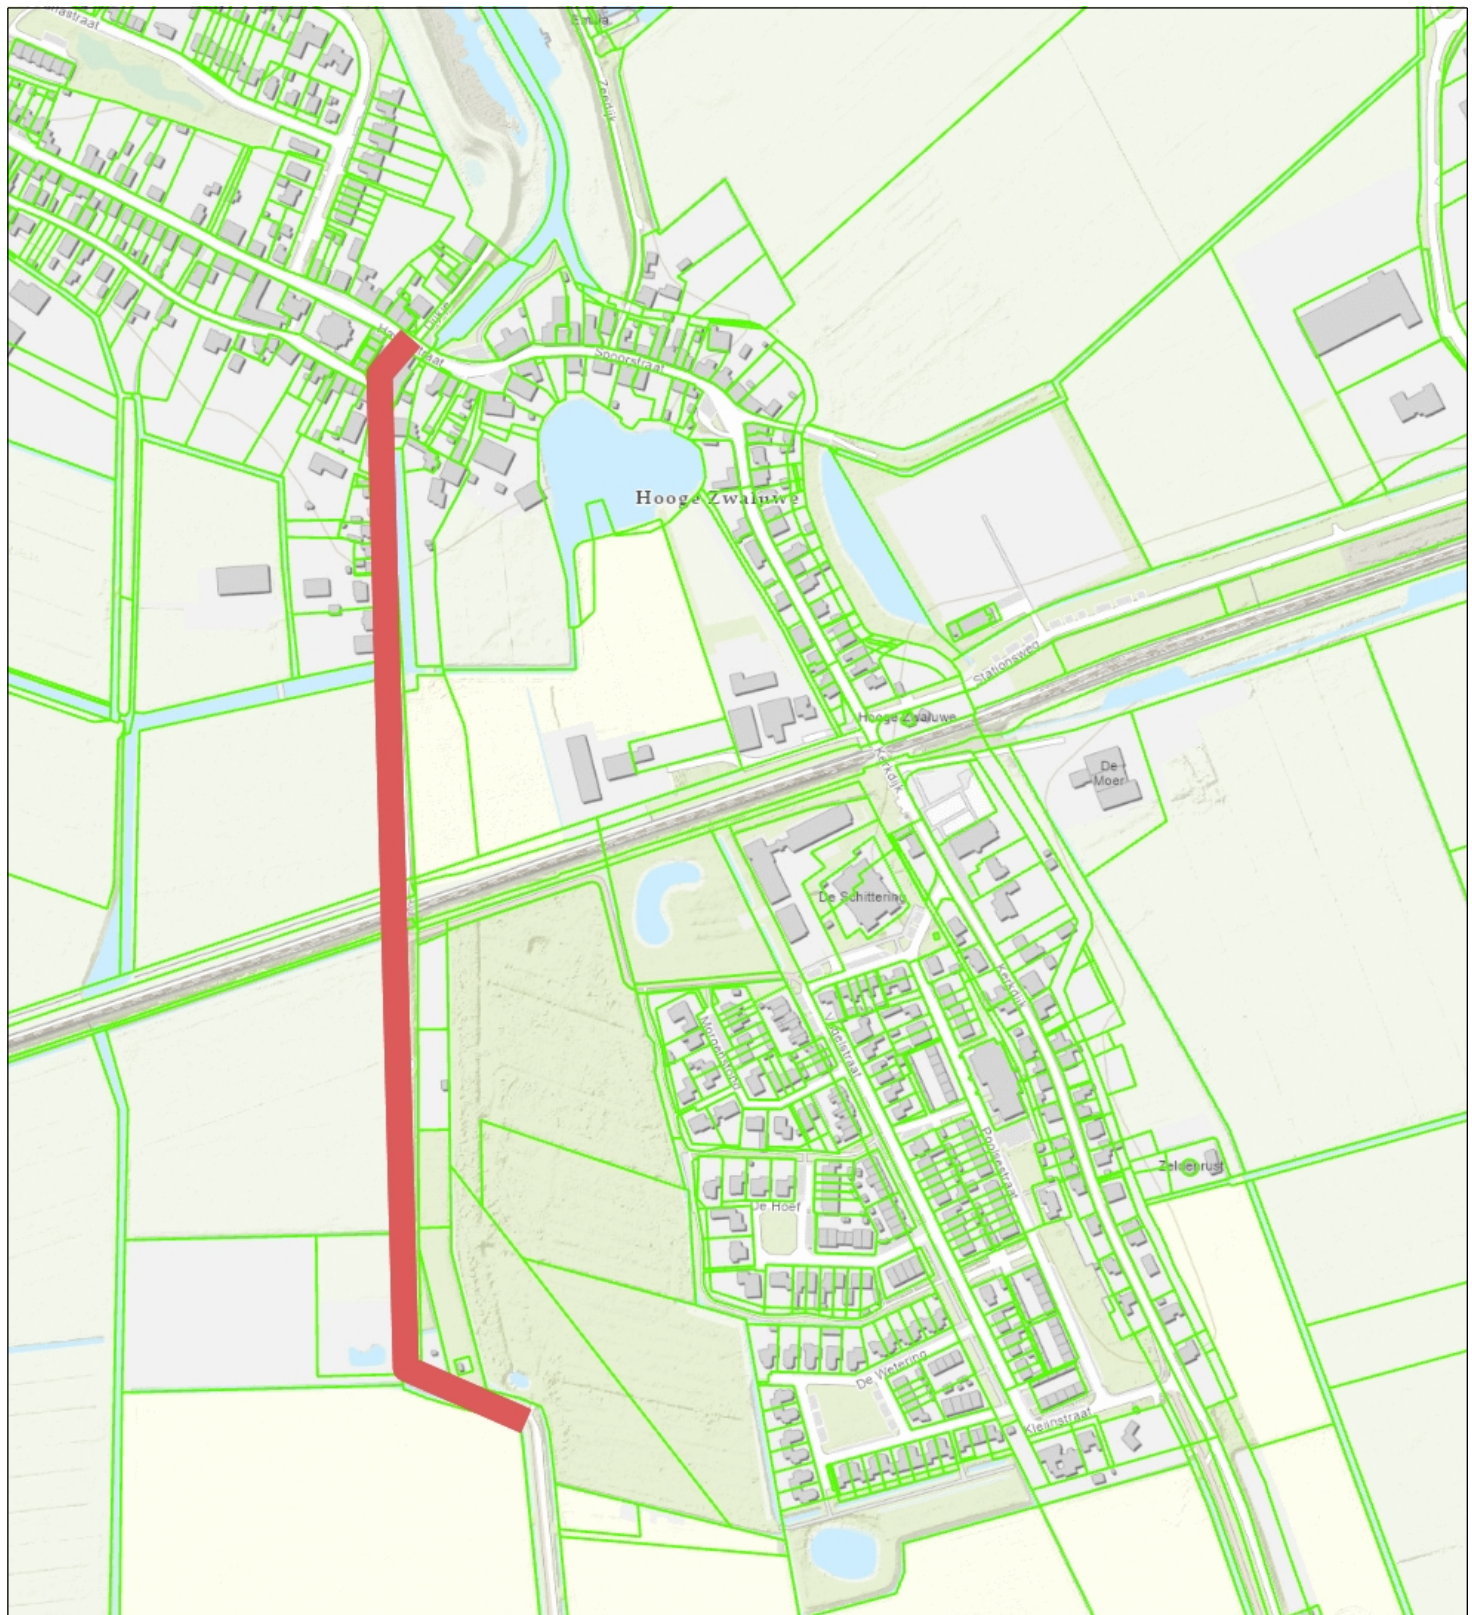

 Percelen  
Topo



 Waterschap  
**Brabantse Delta**

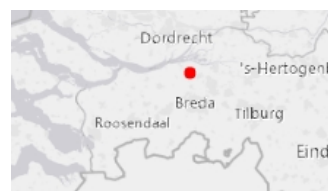

**Naam/Proces:**  
0652735520-B

**Datum:** 09-05-2024

**Formaat:** A4

**Schaal:** 1:5,000