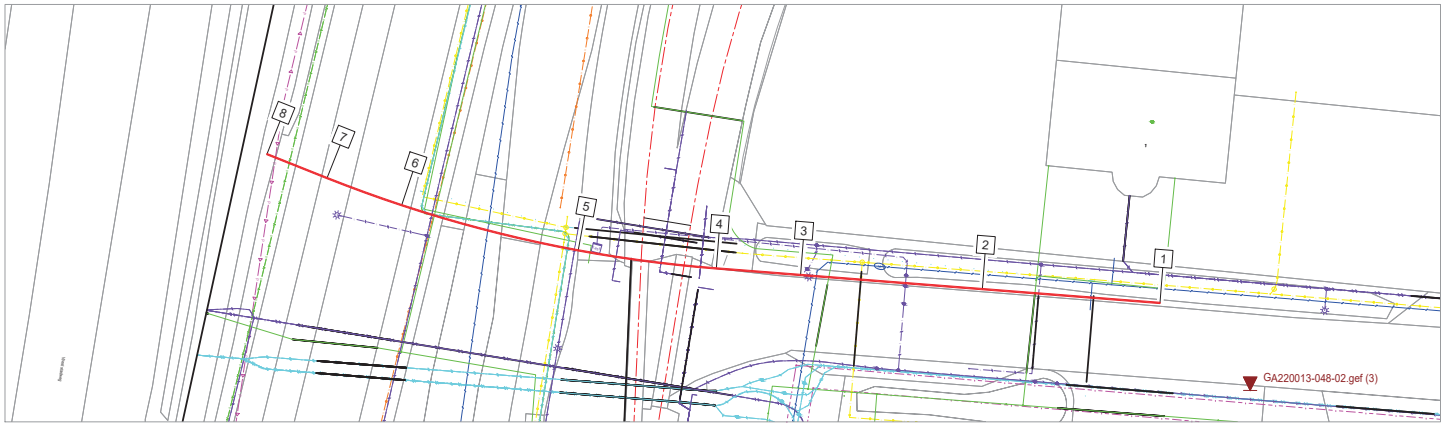

BOVENAANZICHT SCHAAL M_1:200

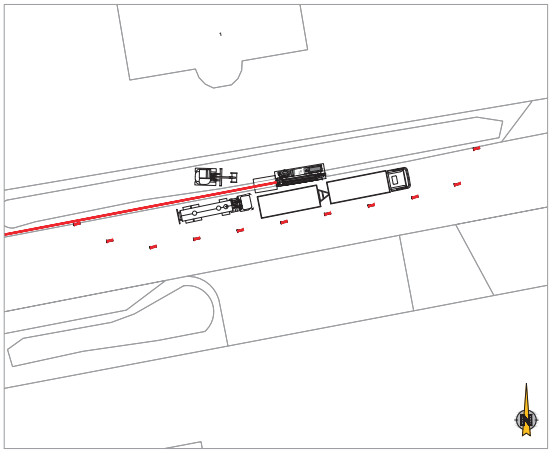

INDICATIEVE OPSTELLING ITP SCHAAL Custom

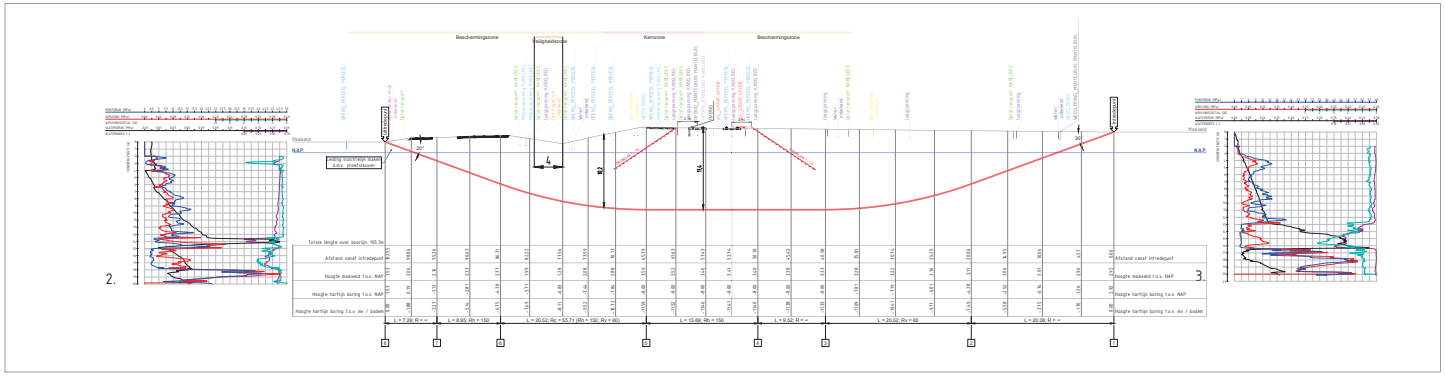

DWARSPROFIEL SCHAAL M_1:250

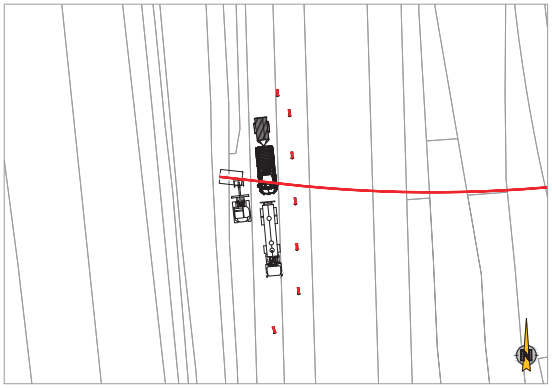

INDICATIEVE OPSTELLING UTP SCHAAL M_1:200

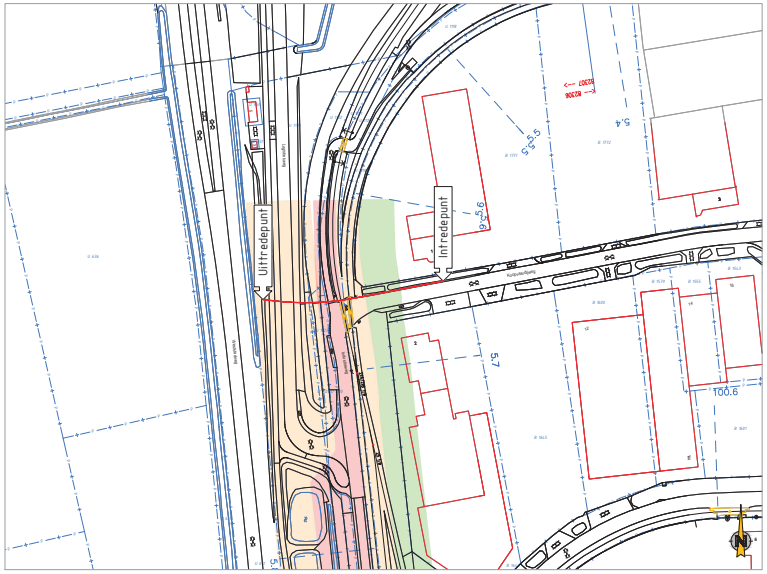

OVERZICHT SCHAAL M_1:1000

COÖRDINATENLIJST				
		X	Y	ZWAFF
1	Intrede	79,010.19	439,614.04	2.50
2	Begin Verticale Bocht	79,015.12	439,615.78	-4.38
3	Einde Verticale Bocht	79,070.27	439,637.90	-8.00
4	Begin Horizontale	79,083.92	439,637.71	-8.00
5	Begin Verticale Bocht	79,098.39	439,637.96	-8.00
6	Einde Verticale Bocht	79,127.80	439,637.61	-4.38
7	Einde Horizontale	79,132.97	439,635.31	-2.53
8	UITLEIDING	79,173.2	439,629.15	-2.53

COÖRDINATEN

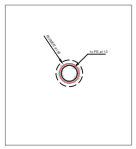

DOORSNEDE

Legenda:

- GESTUURDE BORING
- BESTAANDE GESTUURDE BORING
- KADASTRALE GRENZEN
- BEBOUWDE RUIMTE
- TOPO
- KERNZONE
- BESCHERMINGSZONE A
- BESCHERMINGSZONE B

Legenda KLIC:

- LAAGSPANNING
- MIDDENSPANNING
- HOOGSPANNING
- HOOGSPANNING
- GAS HOGE DRUK / TRANSPORT
- DATATRANSPORT
- WATER
- RIOOL VRIJ VERVAL
- RIOOL DRUKLEIDING
- KOMMERS
- CENRIS / WKBB
- OR NAVELVAD BUISLEIDING

BUIS INTREKKEN VANAF HASPEL
BIJ ITP HALVE RIJBAAN AFZETTING BENODIGD
BIJ UTP HALVE RIJBAAN AFZETTING BENODIGD
TALUD INZICHTELIJK MAKEN & PROEFSLEUF GRAVEN BIJ HET UTP

LENGTE BORING 103.4 m
BUISDIAMETER(s) (PE100 SDR-11) 1x ø110 ZW mm

van gelder

VAN GELDER KLM afd. Boren
Aluminiumweg 16
3641 SN Mijdrecht
Tel. (0297) 28 40 03
Fax. (0297) 215 41 30

PLANTEKENING/VERGUNNINGSAANVRAAG

ProRail
Kenmerk: GOS/13/062/1
Gescode: 82367
Kostenheng: 5.x / 5.1

PROJECT NR. HO.	8222241
OPDRACHTGEVER	Dertsiller
PROJECT NR. GO.	
GEBIEDSTREKEN	Wab-oost
BLOKNUMMER	2022A0187
FORMAAT	A0
SCHAAL	4m
VERSIENR	
GECONTROLEERD	F. Lieu
DATUM	06-01-2022
TEKENAAR	Dertsiller

TEKENNUMMER
B222241.HDD06

PROJECT:
GESTUURDE BORING T.B.V. GLADSXSEL

OMSCHRIJVING:
GESTUURDE BORING ONDER HET SPOOR, INDUSTRIEWEG & KOOPVAARDIJNES (ITP/KOOPVAARDIJNES 1)
TE OOSTERHOUT