



**aanleggen, hebben en onderhouden van een derde dam en duiker**  
thv Lentsebaan 1 Wernhout

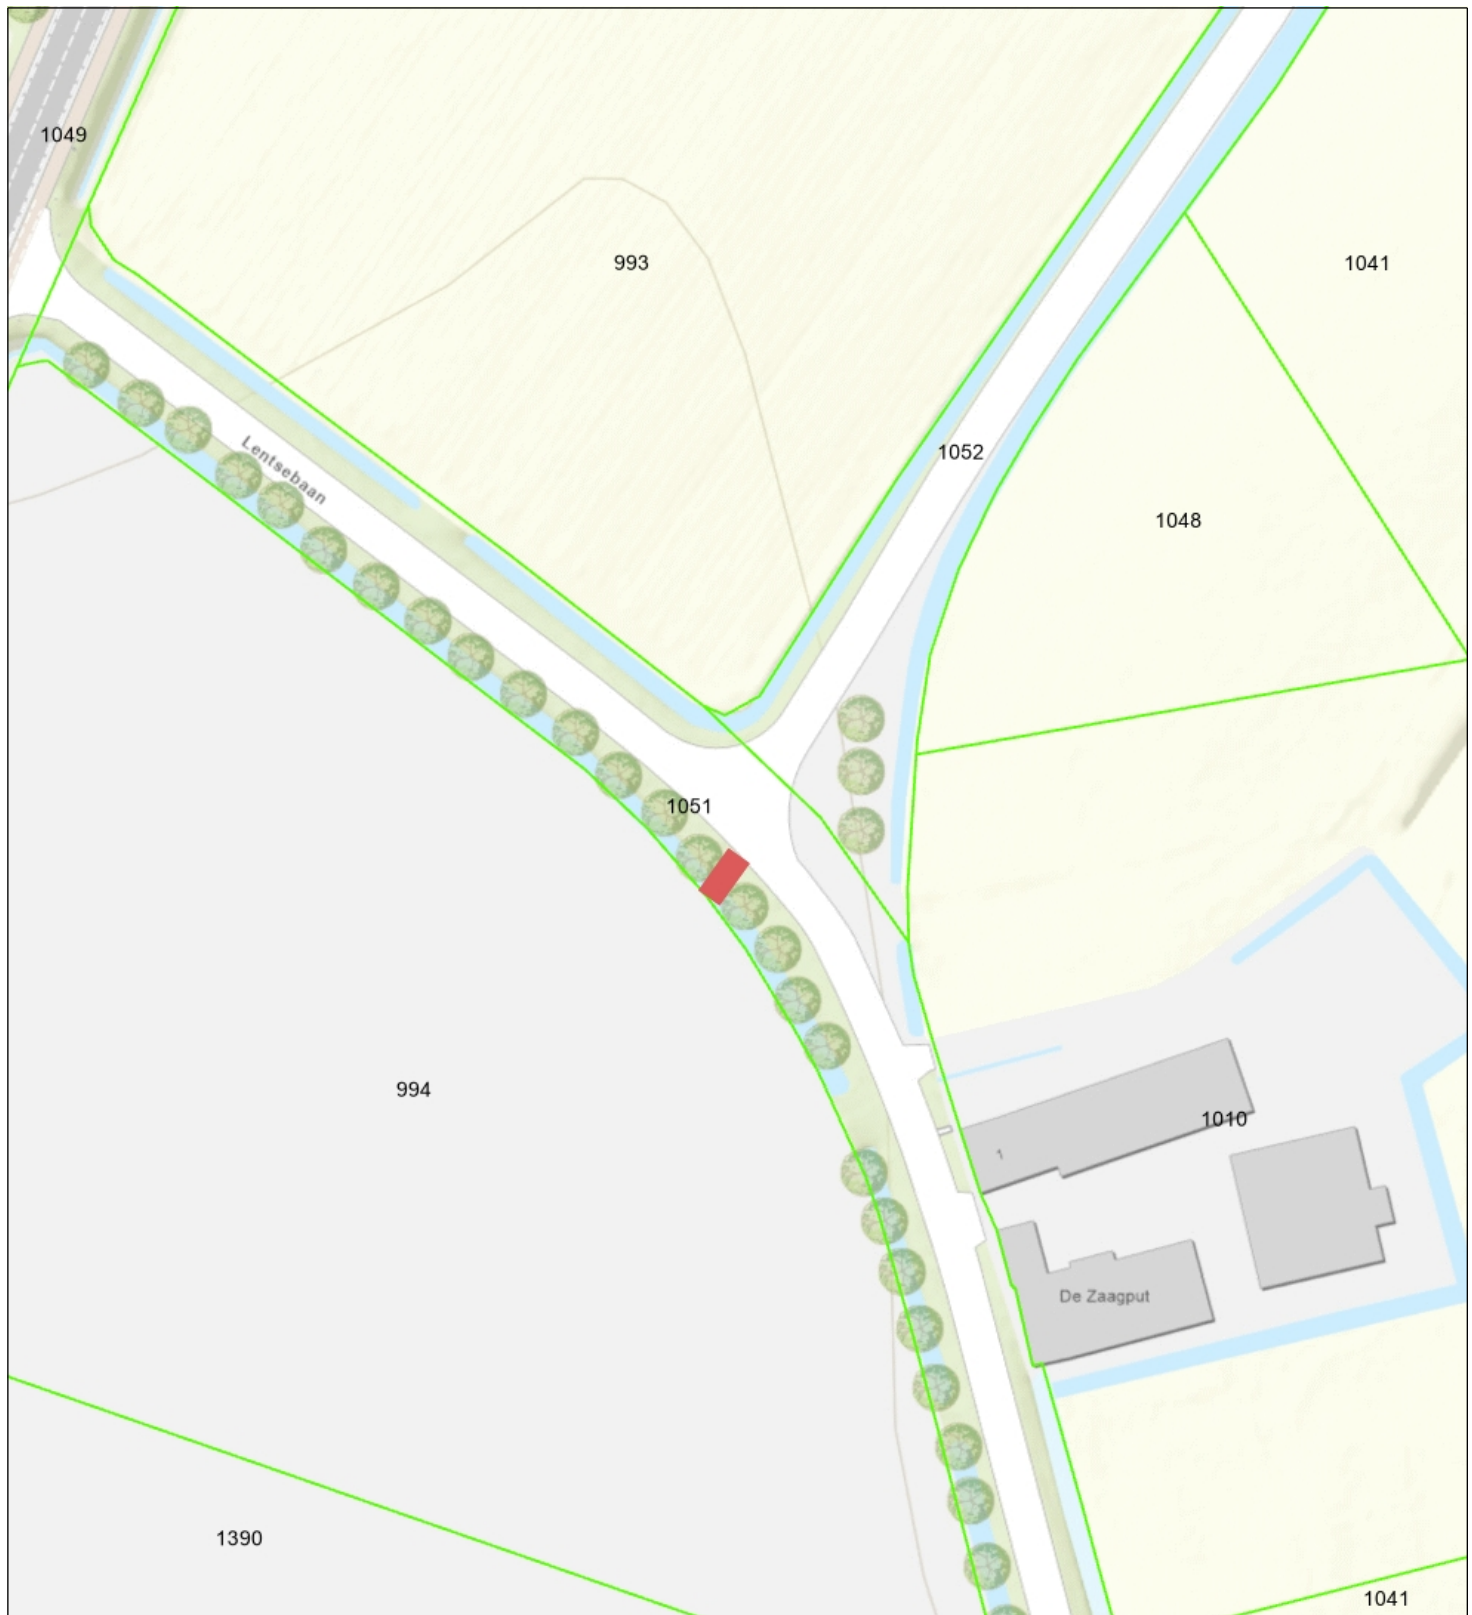

 Percelen  
Topo



 Waterschap  
**Brabantse Delta**

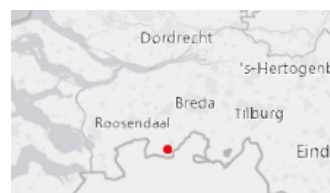

**Naam/Proces:**  
0652752918 -B

**Datum:** 09-05-2024

**Formaat:** A4

**Schaal:** 1:1,000