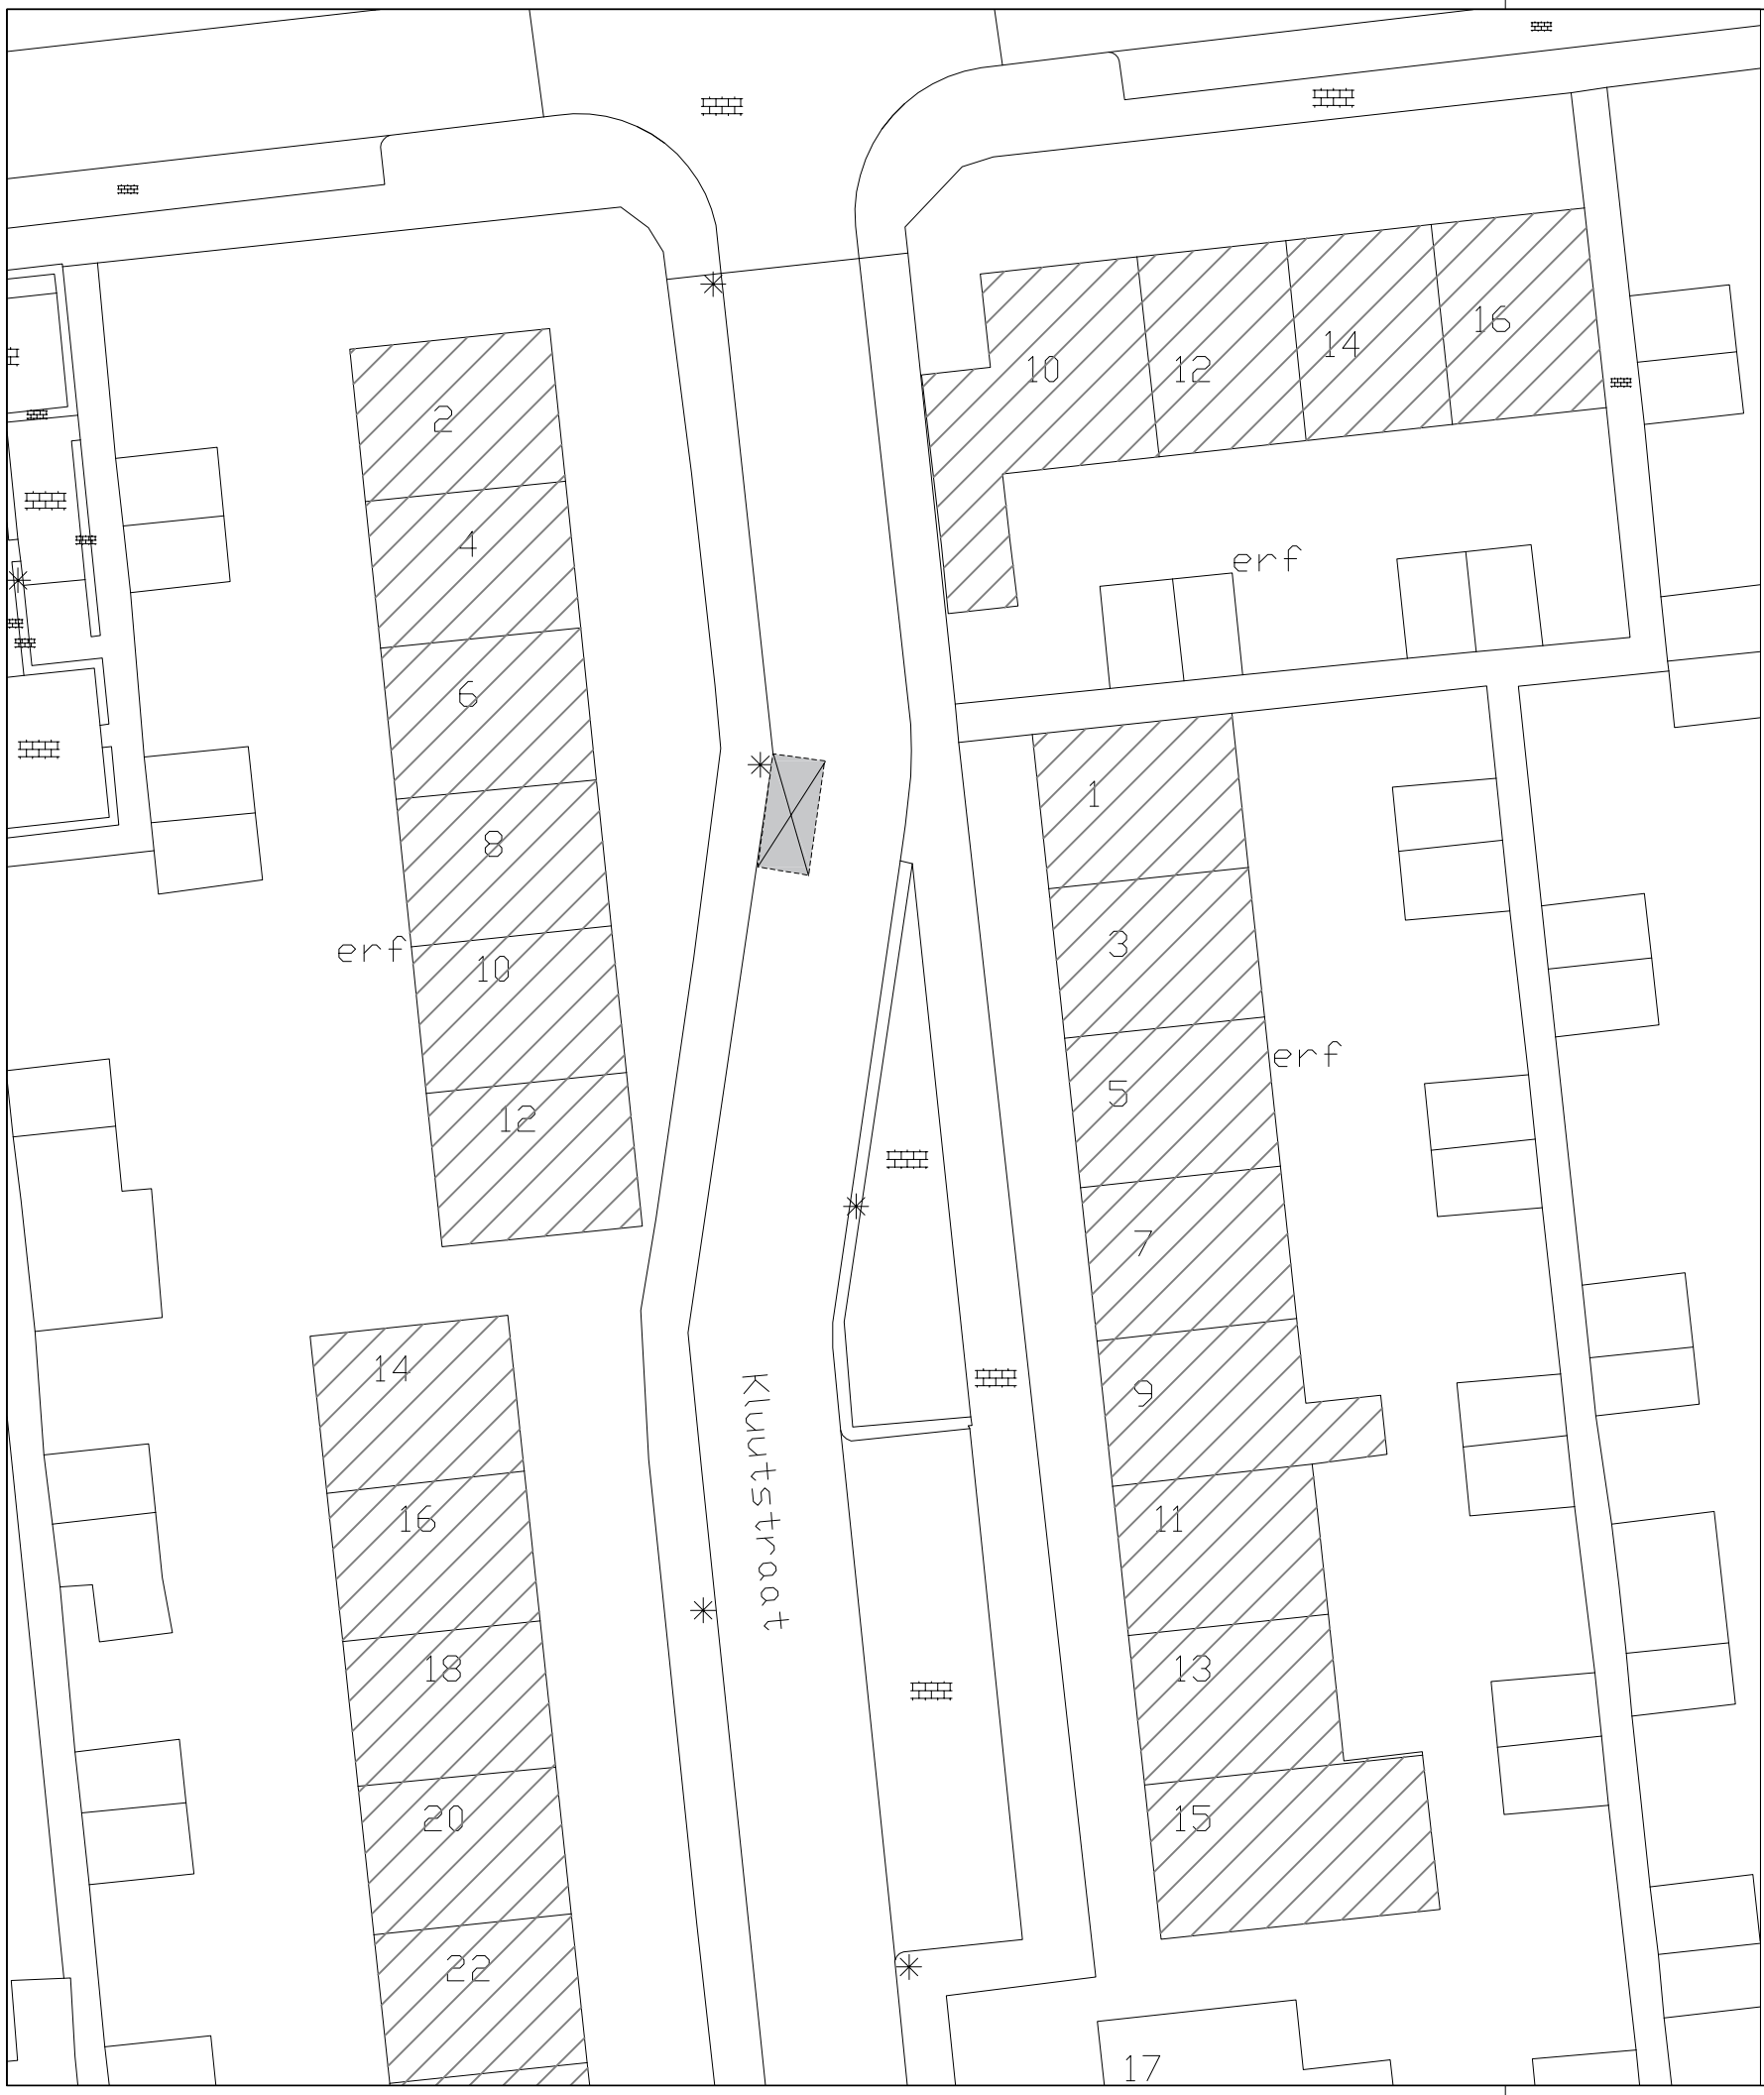


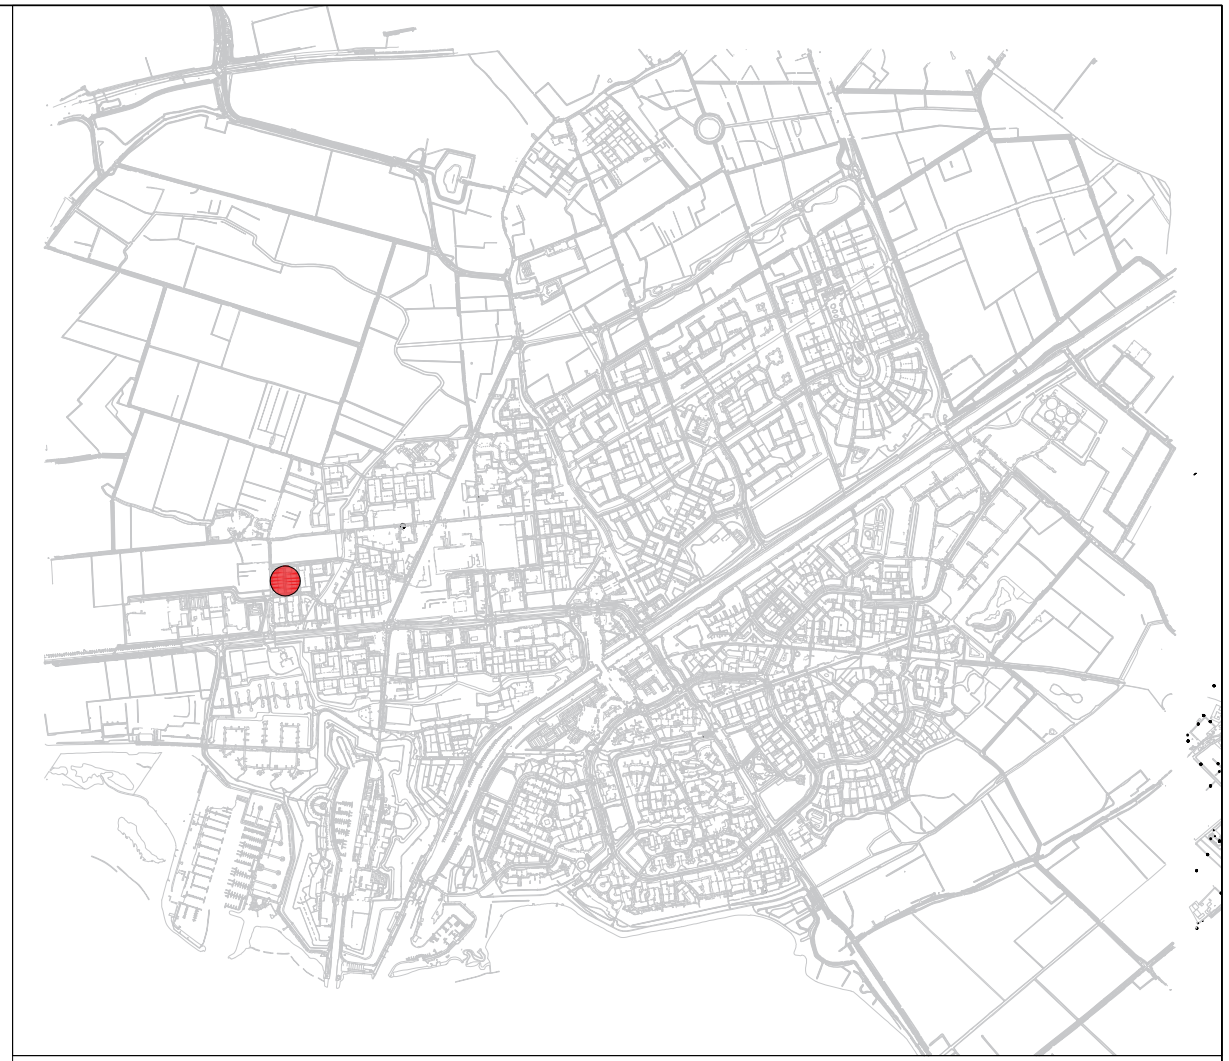

Locatie binnen de omgeving

Bestaande gehandicapten parkeerplaats

In te richten als gehandicapten parkeerplaats t.b.v. voertuig met kenteken

N

Alle maten in milimeters 0 1000 5000

GEMEENTE voorne aan zee

Oostzanddijk 26
Postbus 13
3220 AA HELLEVOETSLUIS
Telefoon : 14 0181

| Getekend: JB | Datum: 27-12-2023 | Formaat: A3 | Schaal: 1:300 |
|---|---|---|---|

Betreft: Gehandicaptenparkeerplaats

GPP tpv: Kluutstraat nabij 8, Hellevoetsluis

| *Project no.:* | *Tekening no.:* | *Status:* | *wijziging:* |
|---|---|---|---|
| 23-015 | 039 | definitief | 0 |