



Registratienummer: 1985620
Aantal pagina's: 4

Gemeente Vlaardingen

Besluit nummeraanduiding

Aanleiding: Splitsing

Burgemeester en wethouders van de Gemeente Vlaardingen,

- Gelet op artikel 108 van de Gemeentewet en artikel 3 van de Verordening naamgeving en nummering adressen van de Gemeente Vlaardingen;
- en gelet op artikel 6 van de Wet basisregistraties adressen en gebouwen die 1 juli 2009 in werking is getreden, waarin gemeenten onder andere wordt opgedragen nummeraanduidingen toe te kennen en in te trekken.

besluit:

1. tot intrekking van de nummeraanduiding(en): Vettenoordstraat 13
tot vaststelling van de nummeraanduiding(en): Vettenoordstraat 13 en 13A
overeenkomstig de bij dit besluit behorende situatietekening;
2. dat deze nummeraanduiding(en) per 16-4-2024 ingaat;
3. dat deze nummeraanduiding(en) in duidelijk leesbaar zwart cijfer/letter op een witte achtergrond, nabij de ingang, aan en in de richting van het straatgevelvlak en op een hoogte van tenminste 1,75 m. en ten hoogste 2,25 m. boven het aangrenzende terrein moet worden aangebracht;
4. dat aan de in deze beschikking opgenomen toekenning van (een) nummeraanduiding(en) geen andere rechten zijn te ontleen dan het voeren van de conform de uitvoerings-voorschriften aan te brengen nummeraanduiding.

Burgemeester en wethouders van de Gemeente Vlaardingen,
namens dezen,

Beheerder Basisregistraties Adressen en Gebouwen

Bijlage bij registratienummer: 1985620

Oude situatie zoals opgenomen in de Basisregistratie Adressen en Gebouwen (BAG):

Gemeente **Vlaardingen**, Woonplaats: **Vlaardingen**.

Naam openbare ruimte	Huisnummer	Huisletter	Gebruiksdoel) ¹	Bouwlaag	Wijk/buurt) ²
Vettenoordstraat	13		5	0	1.2

Nieuwe situatie zoals opgenomen in de Basisregistratie Adressen en Gebouwen (BAG):

Gemeente **Vlaardingen**, Woonplaats: **Vlaardingen**.


Naam openbare ruimte	Huisnummer	Huisletter	Gebruiksdoel) ¹	Bouwlaag	Wijk/buurt) ²
Vettenoordstraat	13		1	0	1.2
Vettenoordstraat	13	A	1	0	1.2

-) ¹ Gebruiksdoel volgens artikel 1.1 van het geldige bouwbesluit:
- 1. woonfunctie
 - 2. bijeenkomstfunctie
 - 3. celfunctie
 - 4. gezondheidszorgfunctie
 - 5. industrie functie
 - 6. kantoorfunctie
 - 7. logiesfunctie
 - 8. onderwijsfunctie
 - 9. sportfunctie
 - 10. winkelfunctie
 - 11. overige gebruiksfunctie


) ² De Wijk-buurt zoals in de Gemeente Vlaardingen is vastgesteld.

Indien u het niet eens bent met bovengenoemd besluit dan kunt u op grond van artikel 7:1 van de Algemene wet bestuursrecht binnen zes weken na de dag waarop dit besluit is genomen een gemotiveerd bezwaarschrift indienen bij burgemeester en wethouders, t.a.v. afdeling Informatie & Facilitaire Voorzieningen, team Informatiemanagement, Postbus 1002, 3130 EB Vlaardingen.

Het bezwaarschrift moet ondertekend zijn en tenminste bevatten: de naam en het adres van belanghebbende; de dagtekening; een omschrijving van het besluit waartegen bezwaar wordt gemaakt; een kopie van het bestreden besluit of van de bekendmaking van het besluit; de gronden van het bezwaar; een volmacht indien het bezwaarschrift niet door de belanghebbende maar door een ander, namens hem, wordt ingediend. Voor de schorsing van dit besluit kunt u op grond van artikel 8:81 van de Algemene wet bestuursrecht, als onverwijlde spoed dit vereist, een voorlopige voorziening vragen bij de voorzieningenrechter van de rechtbank te Rotterdam, postbus 50951, 3007 BM Rotterdam

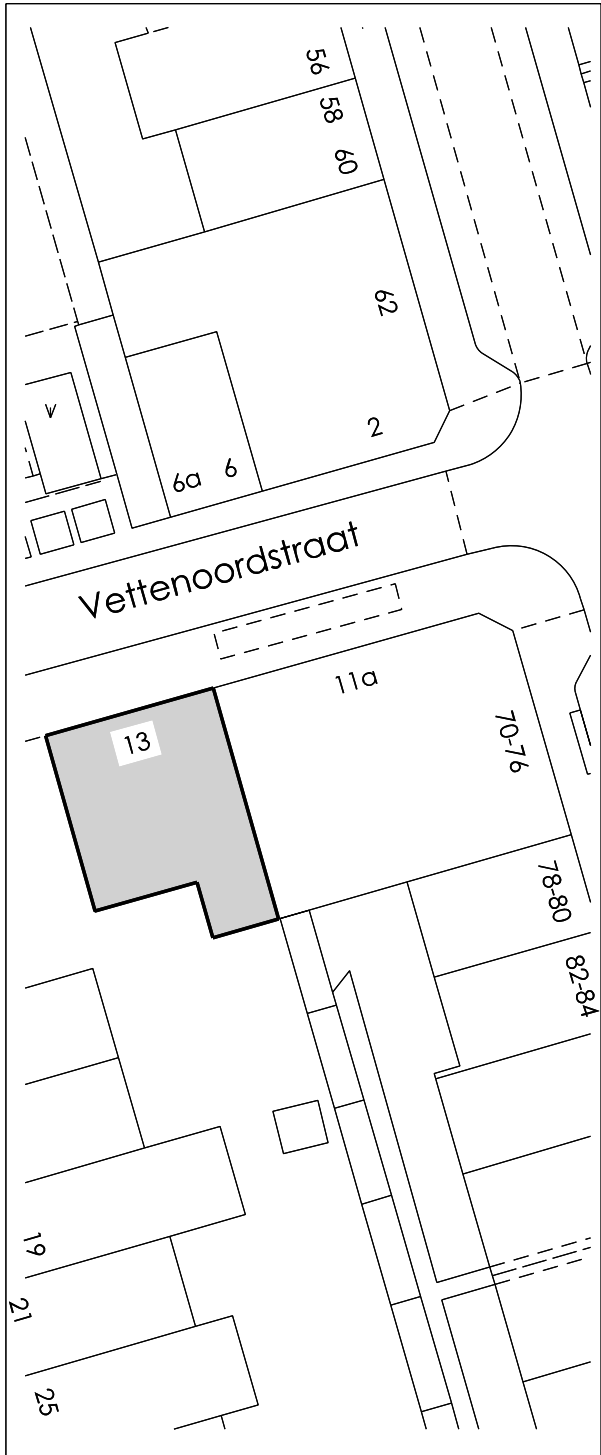

Oude Situatie

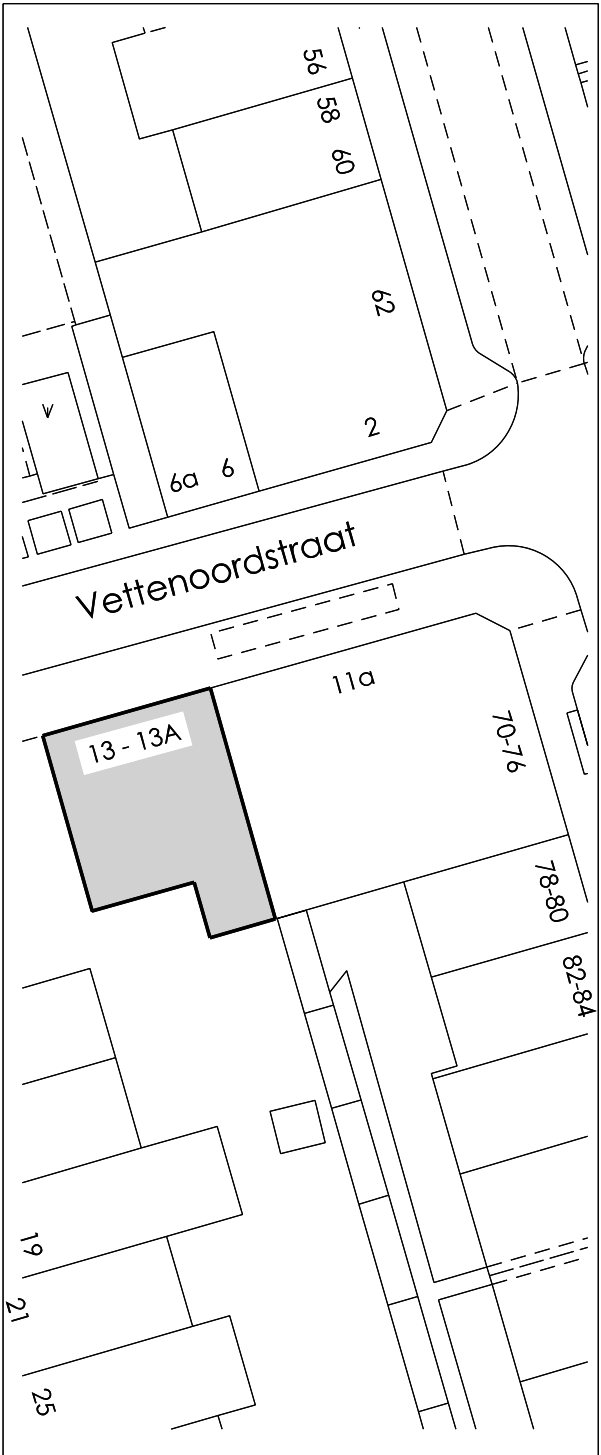

Nieuwe Situatie

Gemeente Vlaardingen

Team Informatiemanagement

Straatnaam Vettenoordstraat

Huisnummer 13 en 13A

Tekenaar MKA

Gezien

Schaal
Formaat

Blad
van


Document Nr. 1_IM_AD116
Revisie R01



Postbus 1002
3130 EB Vlaardingen
T (010) 248 4000
www.vlaardingen.nl

Gemeente Vlaardingen

[Handwritten signature]

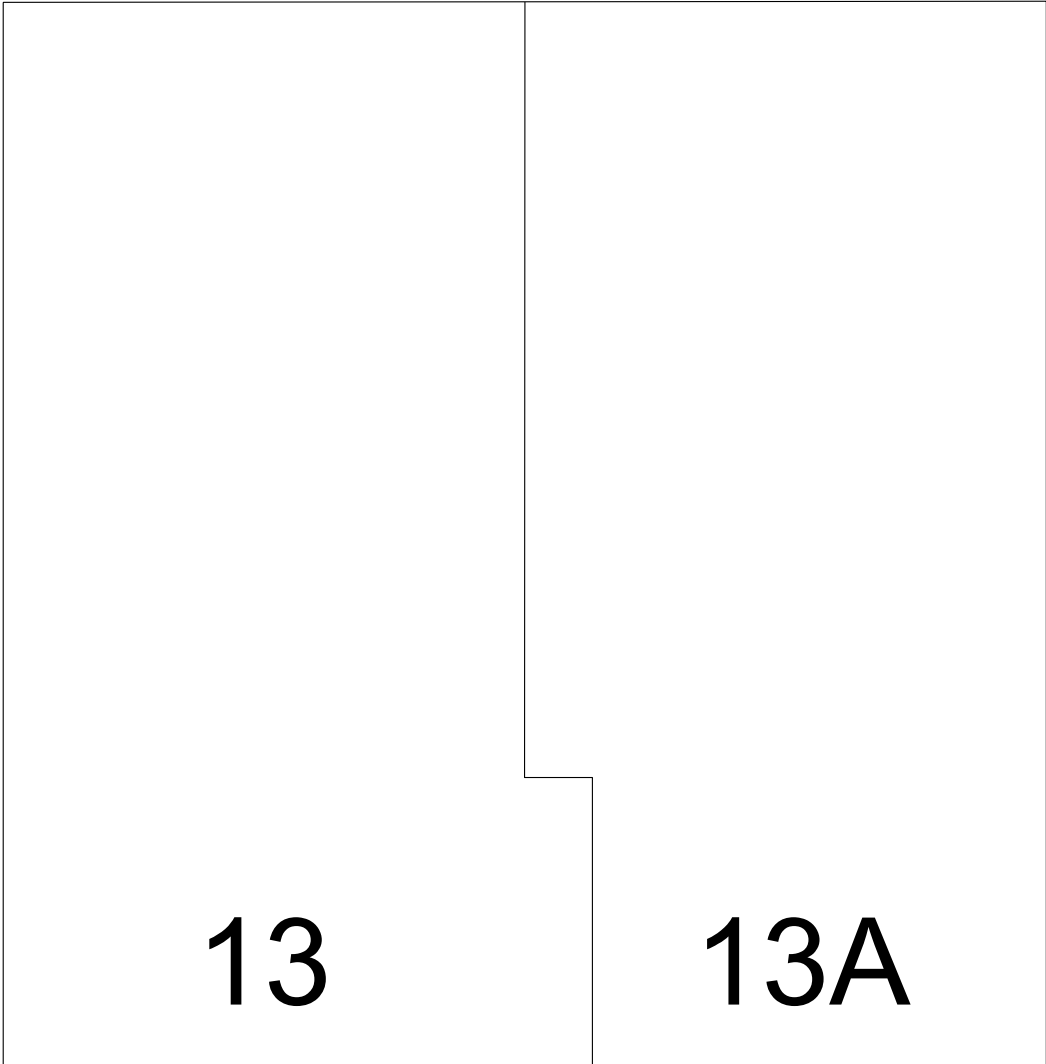


Gemeente Vlaardingen

Team Informatiemanagement

Straatnaam Vettenoordstraat

Huisnummer 13 en 13A

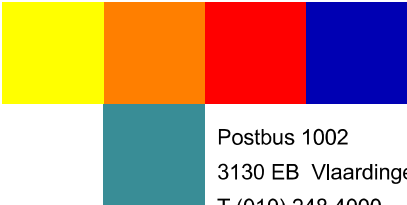

Postbus 1002
3130 EB Vlaardingen
T (010) 248 4000
www.vlaardingen.nl



Gemeente Vlaardingen

Tekenaar MKA

Gezien

Schaal
Formaat

Blad
van

Document Nr. 1_IM_AD116
Revisie R01