


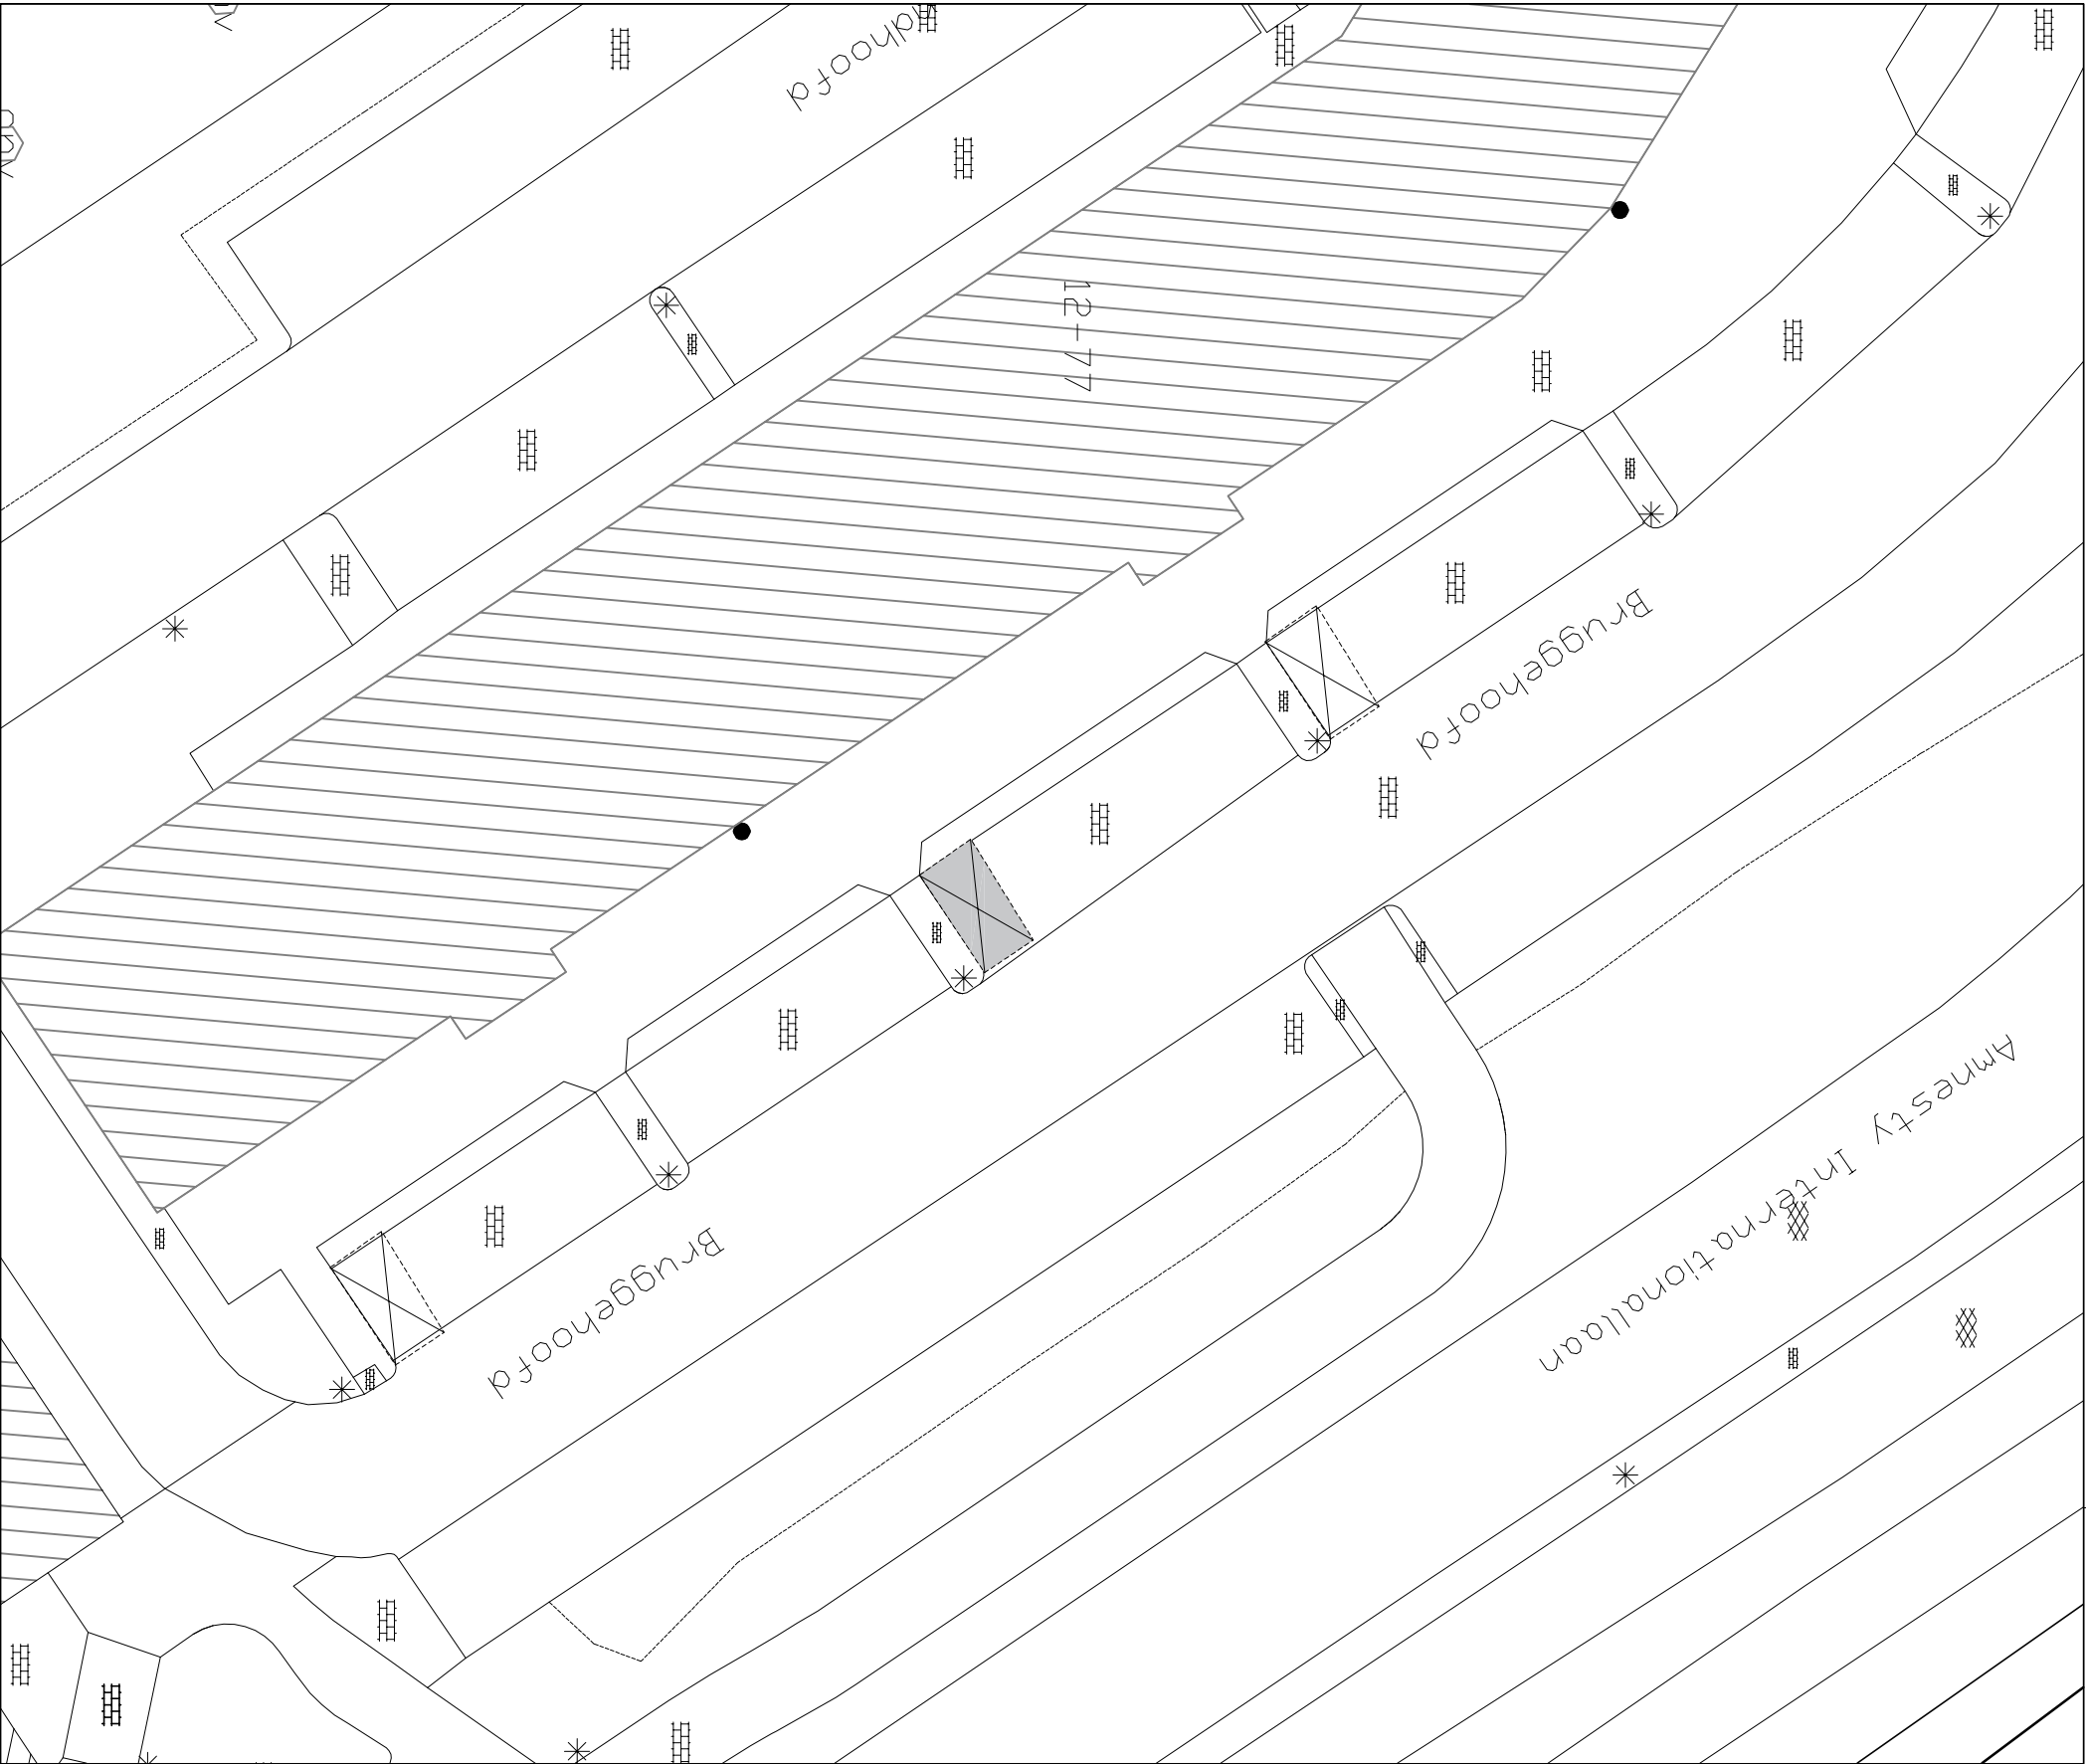

● Locatie binnen de omgeving

Bestaande gehandicapten parkeerplaats							
In te richten als gehandicapten parkeerplaats							
t.b.v. voertuig met kenteken							
Alle maten in millimeters							
				Oostzanddijk 26 Postbus 13 3220 AA HELLEVOETSLUIS Telefoon : 14 0181			
Getekend:	JB	Datum:	27-12-2023	Formaat:	A3	Schaal:	1:300
Betreft:						Gehandicaptenparkeerplaats	
GPP tpv:						Bruggehoofd nabij 64, Hellevoetsluis	
Project no.:	23 - 015	Tekening no.:	040	Status:	definitief	wijziging:	0