


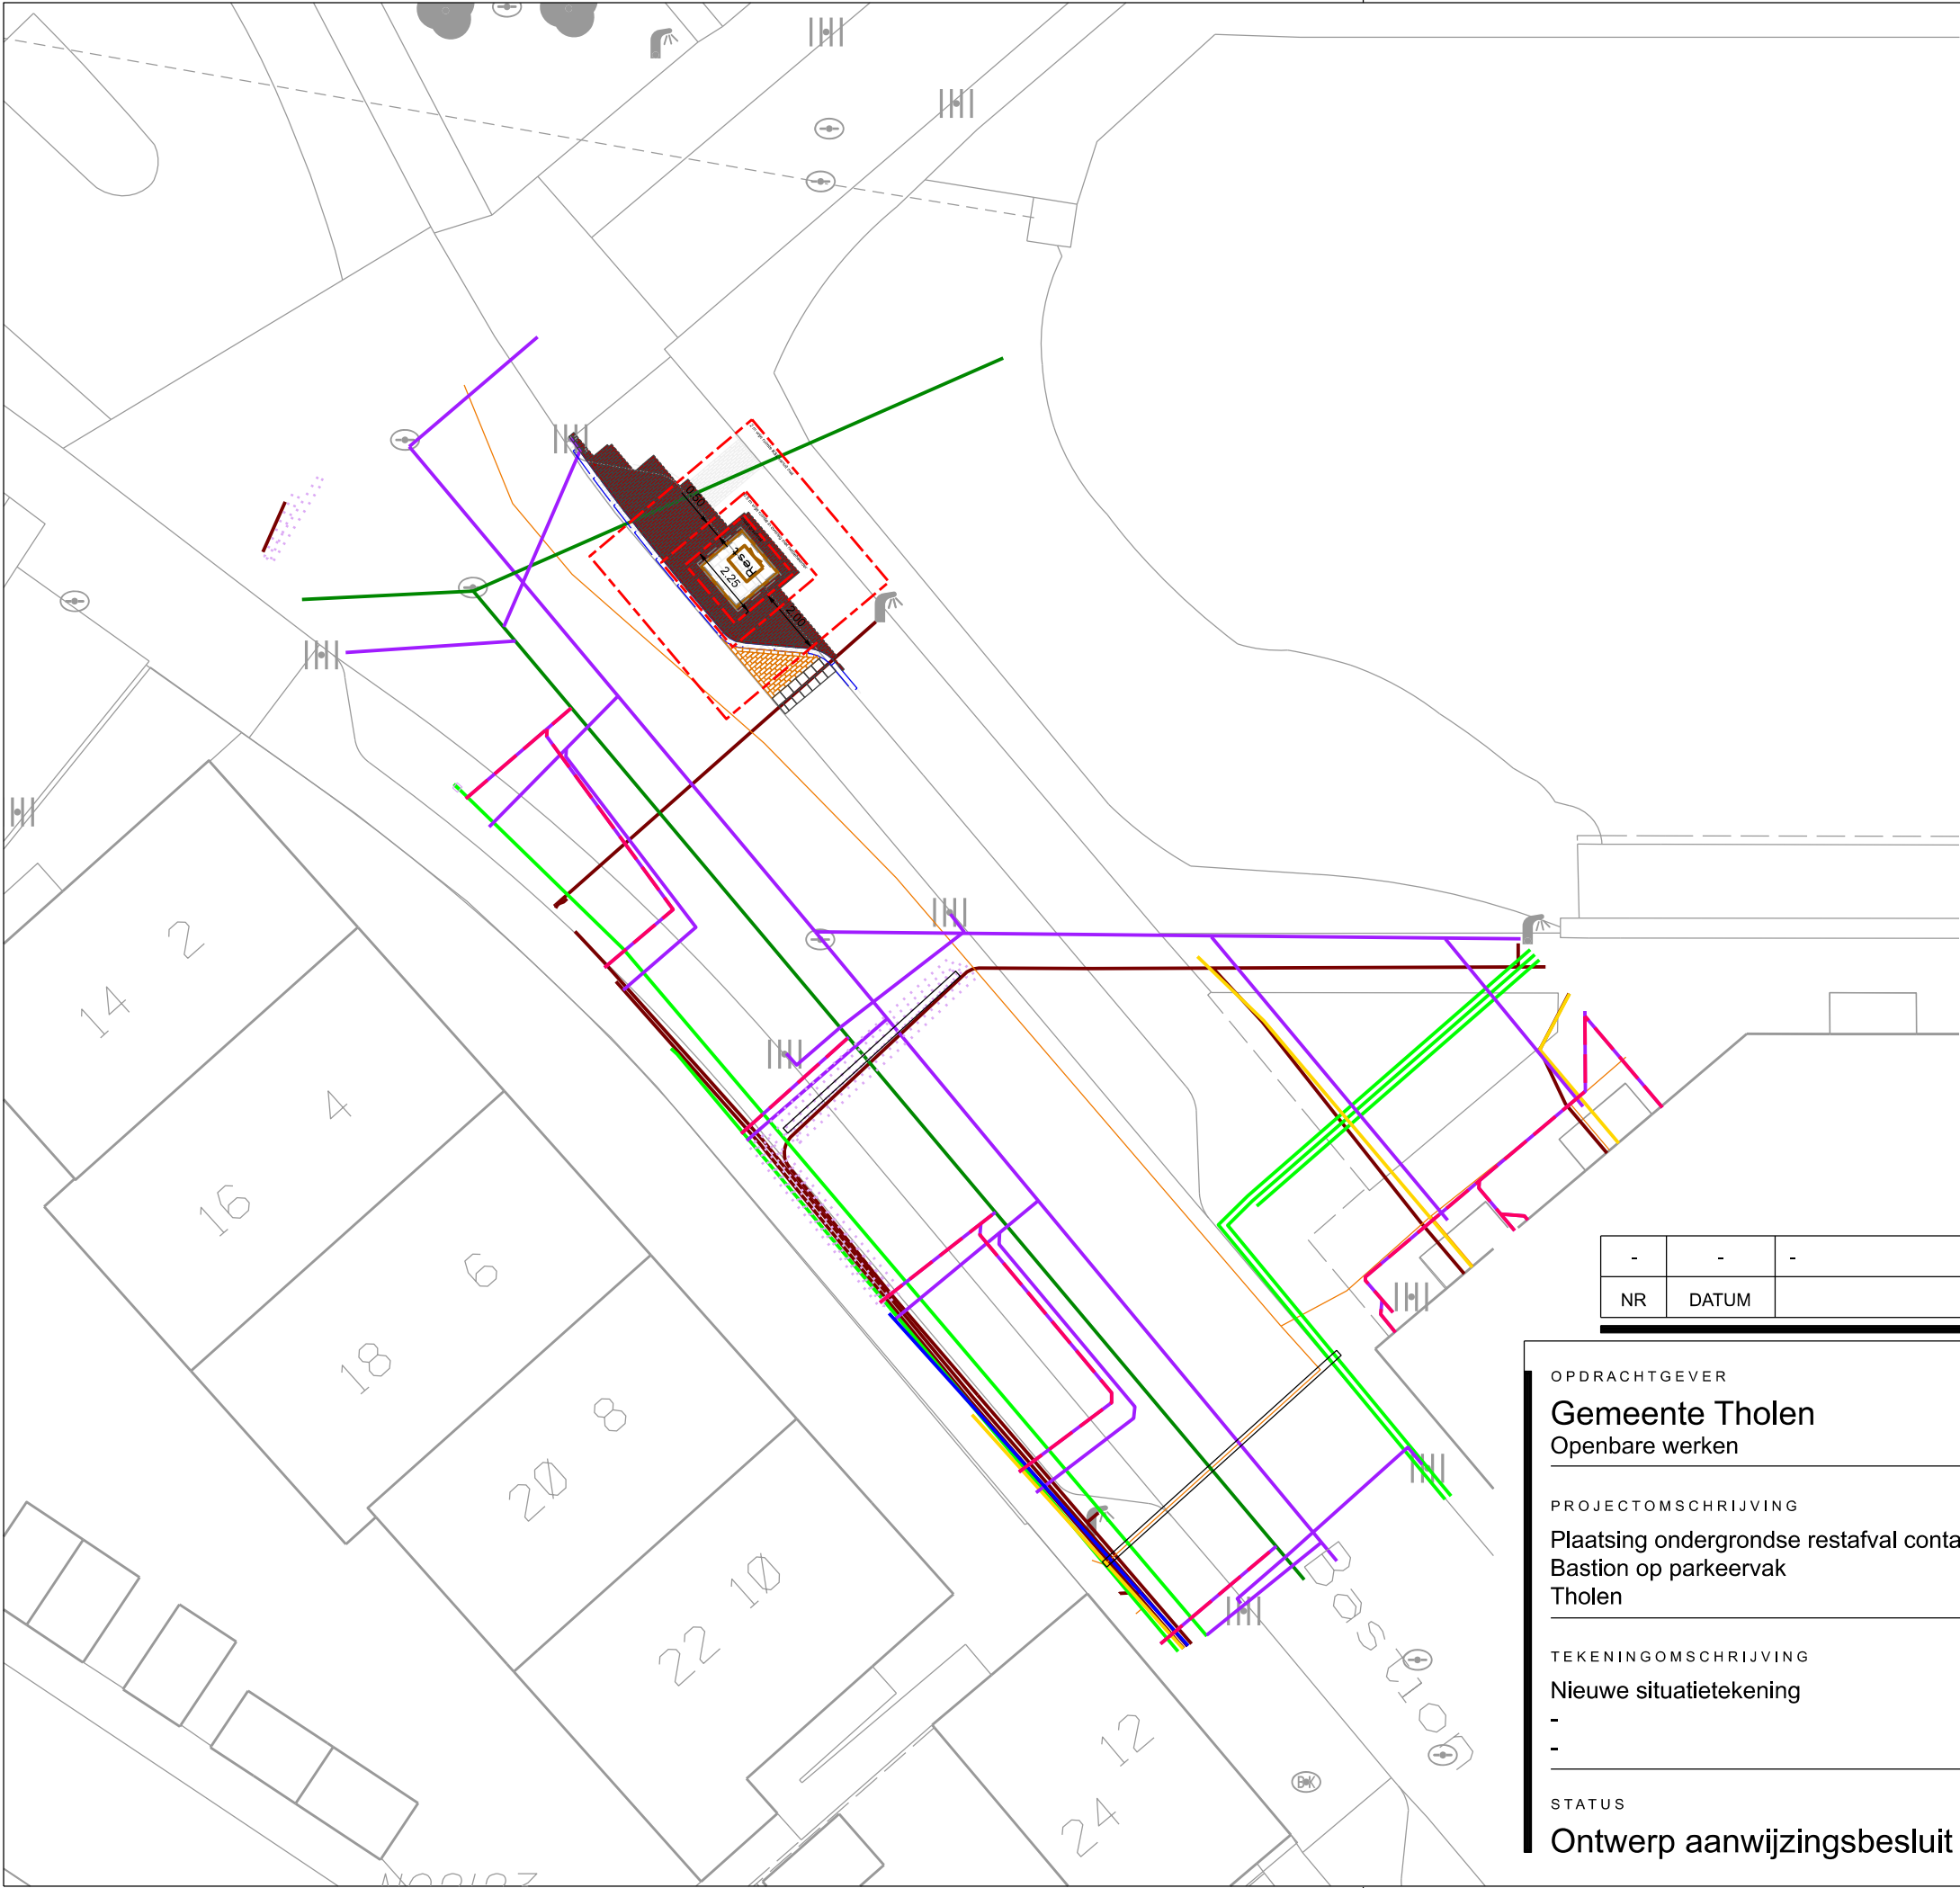

Verklaring

- Ondergrondse container t.b.v. restafval
Maar ook als ondergrondse luicontainer
- Markering graafruimte t.b.v. plaatsing ondergrondse container
- Trottoirband 15/13 bestaand
- Betontegels 30x30x8 cm zwart t.b.v. parkeervak
- Betonstraatsteen 21 x10,5 x 8 cm grijs in parkeervak
- Gebakken dikformaat 20x6x8 cm type Bourgogne

Verklaring Kabels en Leidingen

- KLIC Data kabel
- KLIC riolering
- KLIC Hemelwaterriolering
- KLIC Laag spanningskabel
- KLIC Waterleiding
- KLIC Gasleiding lage druk
- KLIC Mantelbuis algemeen

-	-	-	-
NR	DATUM	WIJZIGING	GET.

OPDRACHTGEVER
Gemeente Tholen
Openbare werken

PROJECTOMSCHRIJVING
Plaatsing ondergrondse restafval container
Bastion op parkeervak
Tholen

TEKENINGOMSCHRIJVING
Nieuwe situatietekening

STATUS
Ontwerp aanwijzingsbesluit

TEKENAAR
C. Verheijen
PROJECTLEIDER
J. de Krom

SCHAAL
1:200
FORMAAT
A3

BLAD IN BLADEN
1 IN 1
TEKENINGNUMMER
C10-159-29

WIJZ.NR
-
Gemeente Tholen
Hof van Tholen 2
4891 DZ THOLEN



TEL. 140166