A - Kanaalweg West

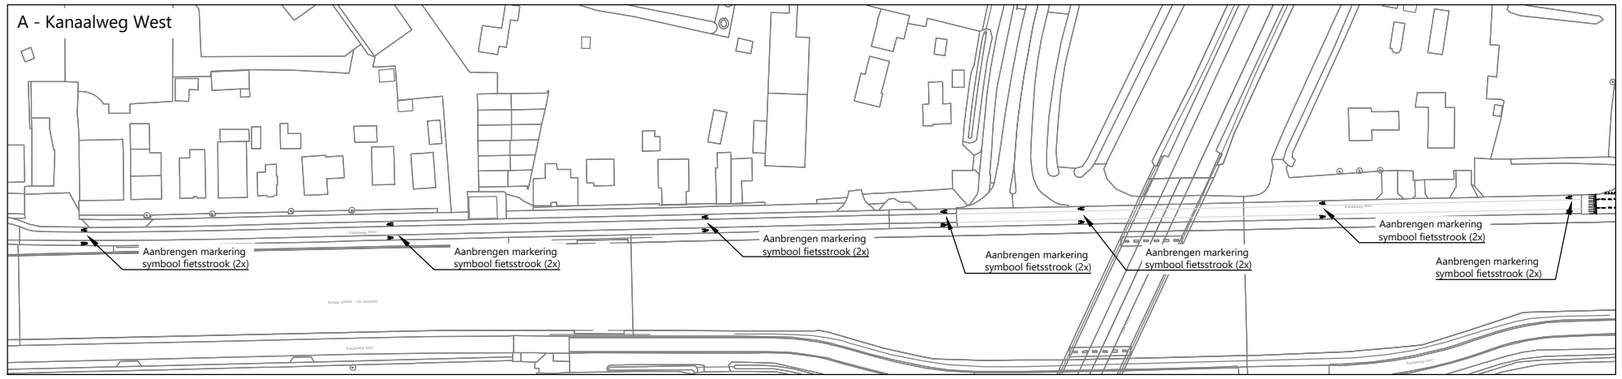

B - Kruispunt fietspad - Haarweg

Maatregel:
- Omdraaien voorrang

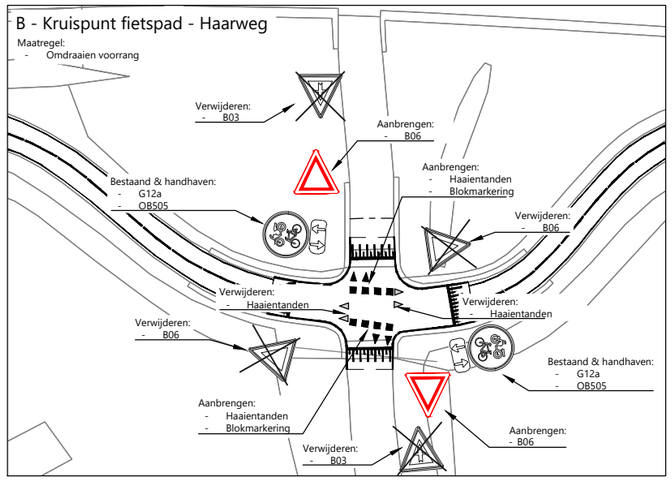

C - Kruispunt fietspad - Twenteweg - Verlengde Maatdijk

Maatregel:
- Omdraaien voorrang
- Aanbrengen borden fietsstraat

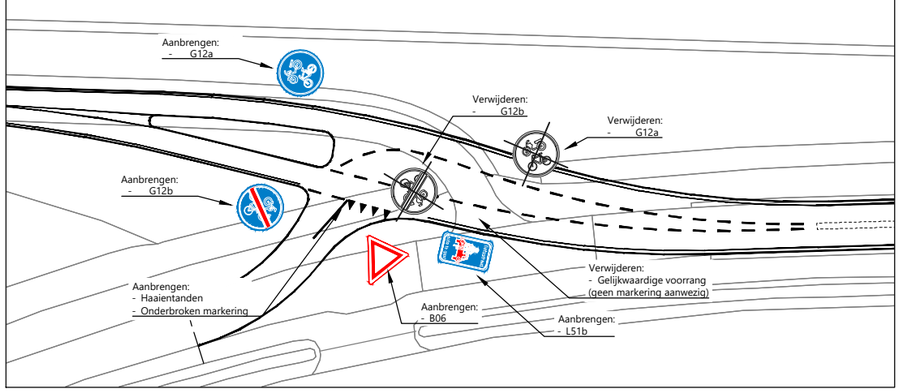

D - Kruispunt Twenteweg - Bruchterbeekweg

Maatregel:
- Aanbrengen borden fietsstraat

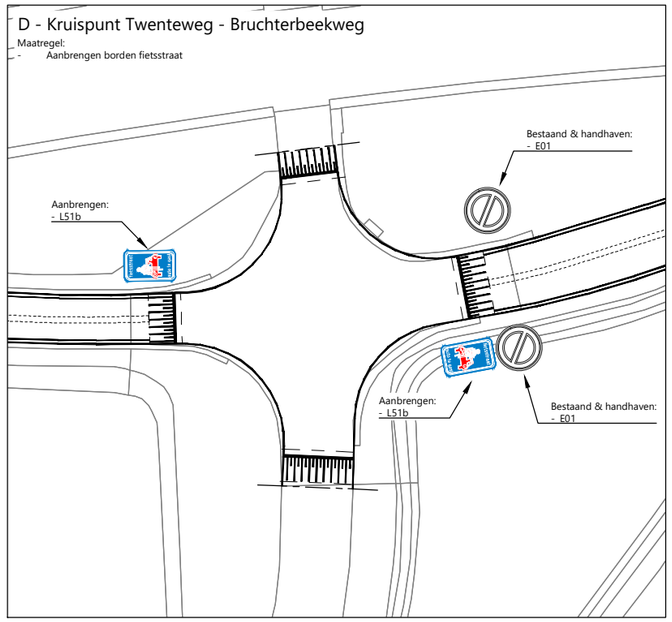

E - Kruispunt Twenteweg - J.C. Kellerlaan

Maatregel:
- Instellen voorrang t.o.v. kruisend fietspad
- Aanbrengen borden fietsstraat

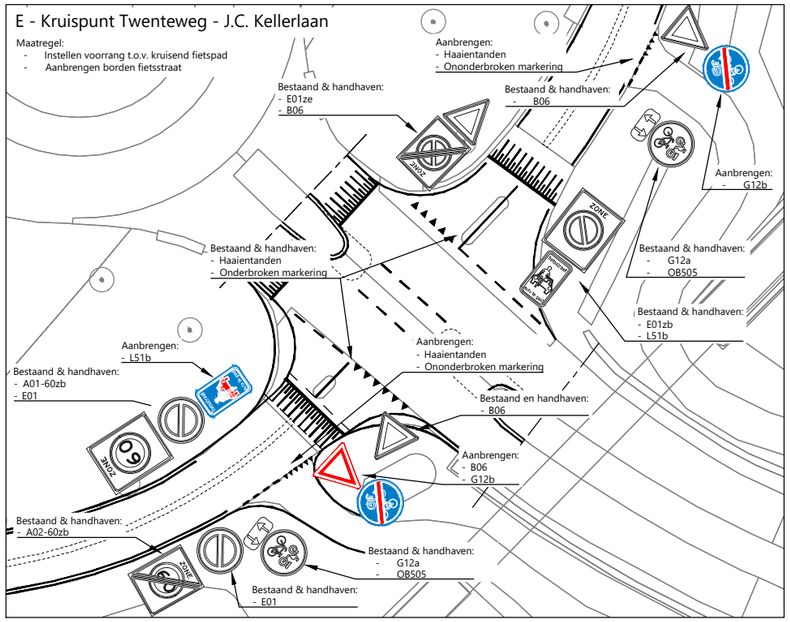

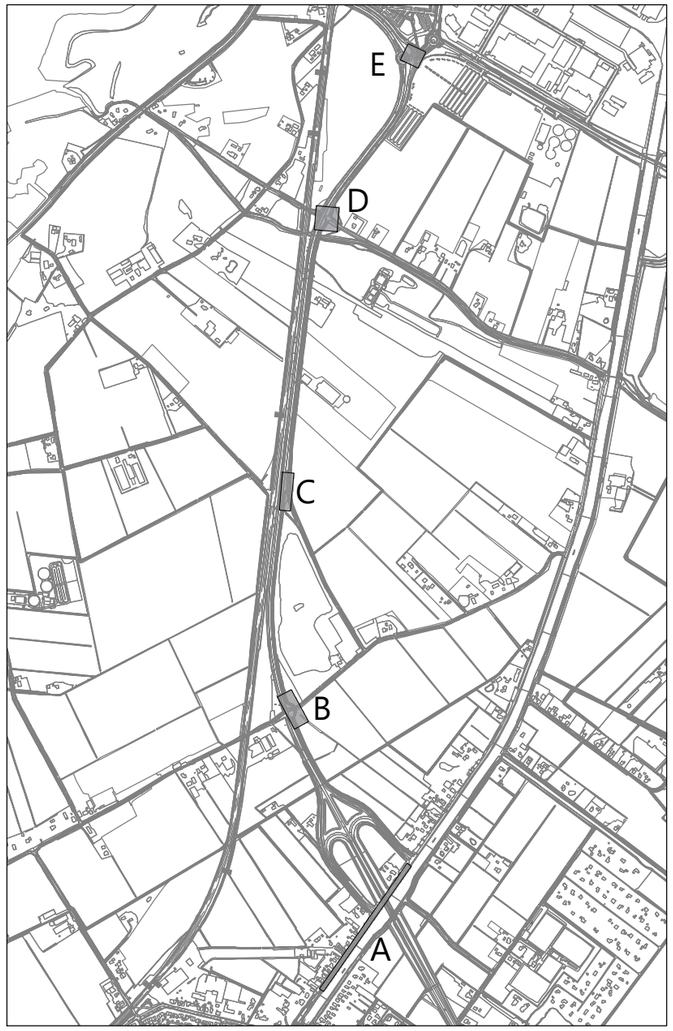

Opmerking:
* Maatvoering in meters
* Materiaalmaten in millimeters, tenzij anders aangegeven
* Hoogtematen in meters t.o.v. N.A.P.
* Bebording ter indicatie functie wegvak

5						
4						
3						
2						
1	AVN	30-04-2024	Concept			
	DOOR	DATUM	STATUS	OMSCHRIJVING WIJZIGING	OL	RM

Concept

OPDRACHTGEVER:
GEMEENTE HARDENBERG

PROJECT:
FIETSROUTE HARDENBERG - BERGENTHEIM

ONDERDEEL:
Maatregelenkaart t.b.v. verkeersbesluit

Roelofs
Postadres
Postbus 12 7683 ZG Den Ham
Bezoekadres
Kroezenhoek 8 7683 PM Den Ham
T +31 (0)546 67 88 88
E Info@roelofsgroep.nl
Tevens vestigingen in
Steenwijk, Stadskanaal, Veenendaal, Arnhem, Sneek, Spijkenisse, Weesp

SCHAAL: 1:500 | **PROJECTNR:** 31066233-16 | **TEKENINGNR:** SI06 | **FORMAAT:** A3 | **BLAD:** 01 **van** 01

Meer waarde aan ruimte

J:\Ontwerp\2022\Regio 3\31066223 Hardenberg - Inhuur verkeersadviesdiensten\05 Tech management\1-Opdrachten\16 Fietsverbinding Bergentheim - Hardenberg\02 Tekeningen\022 Concept\Verkeersbesluit\S06-C02-3106622316-avn-Maatregelen_vb.dwg