


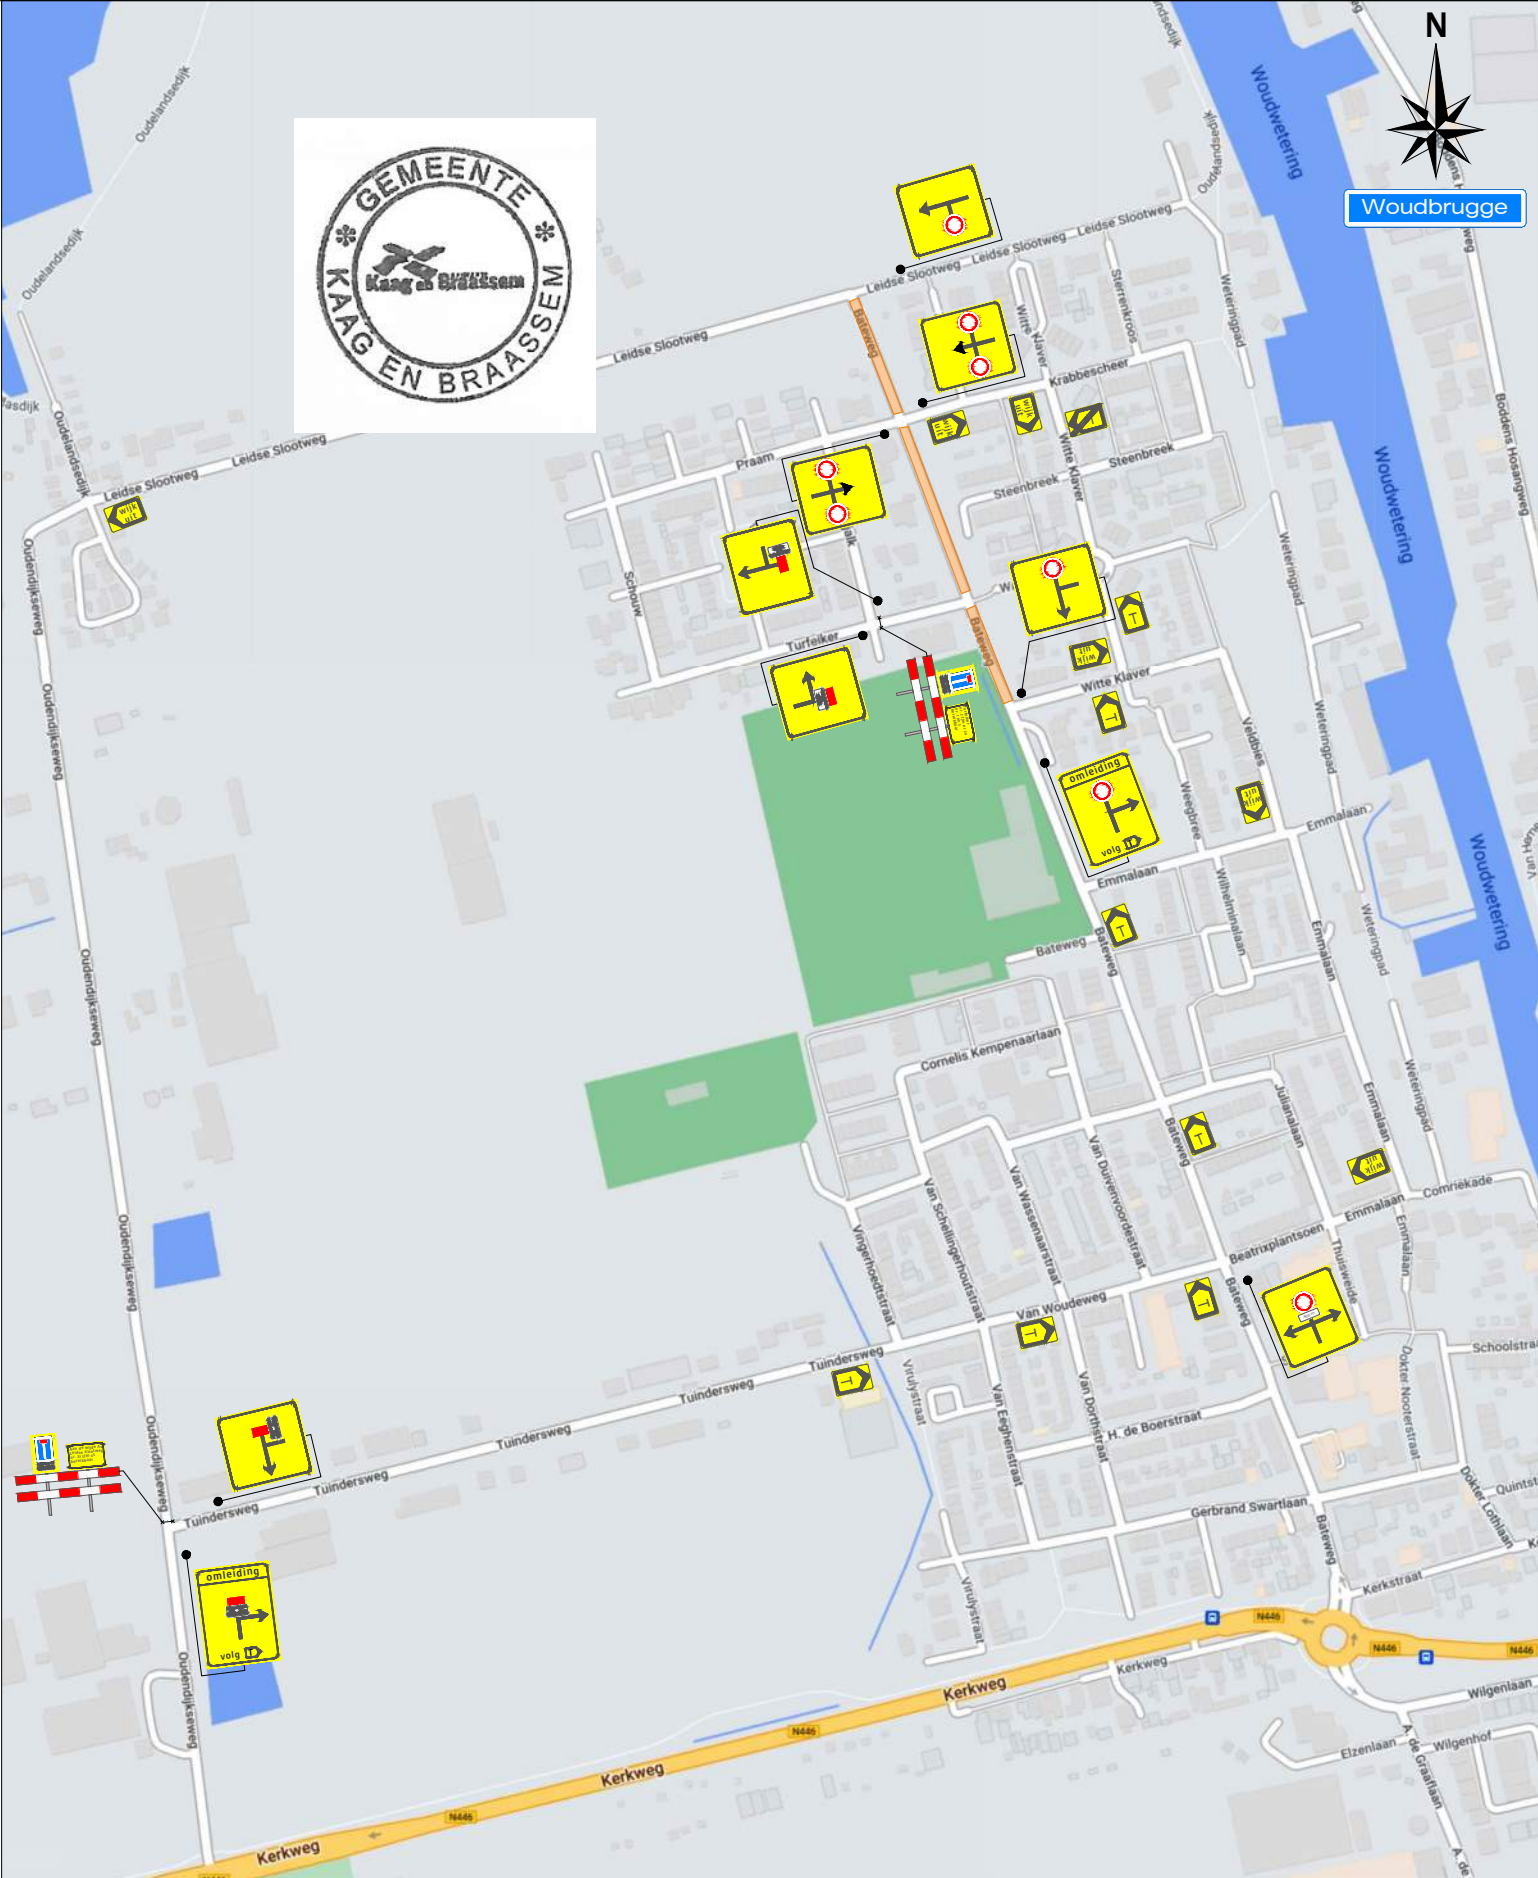

Legenda

Werkruimte

Deze weg is dicht

X t/m X

6X

Werkvakinideling ETW

Opdrachtgever:

Versluys & Zoon BV

Opdrachtgever:

Versluys verkeersconstruktie BV

Project:

Batweg te Woudbrugge

Onderdeel: Verkeersmaatregel

Aard werkzaamheden opdr.gever:

Getekend :

Gecontroleerd :

Referentienr. :

Formaat: A3

Schaal: nvt

Status: Concept

Plaatsing conform CROW 96a en 96b - Conflicterende bebording / bewegwijzering afdekken

Afstand VRI: ... m

Datum : 11-03-2024

Datum : 11-03-2024

Tekeningnummer: 124-01307-01