te kappen bomen, goed te keuren door gem. Apeldoorn

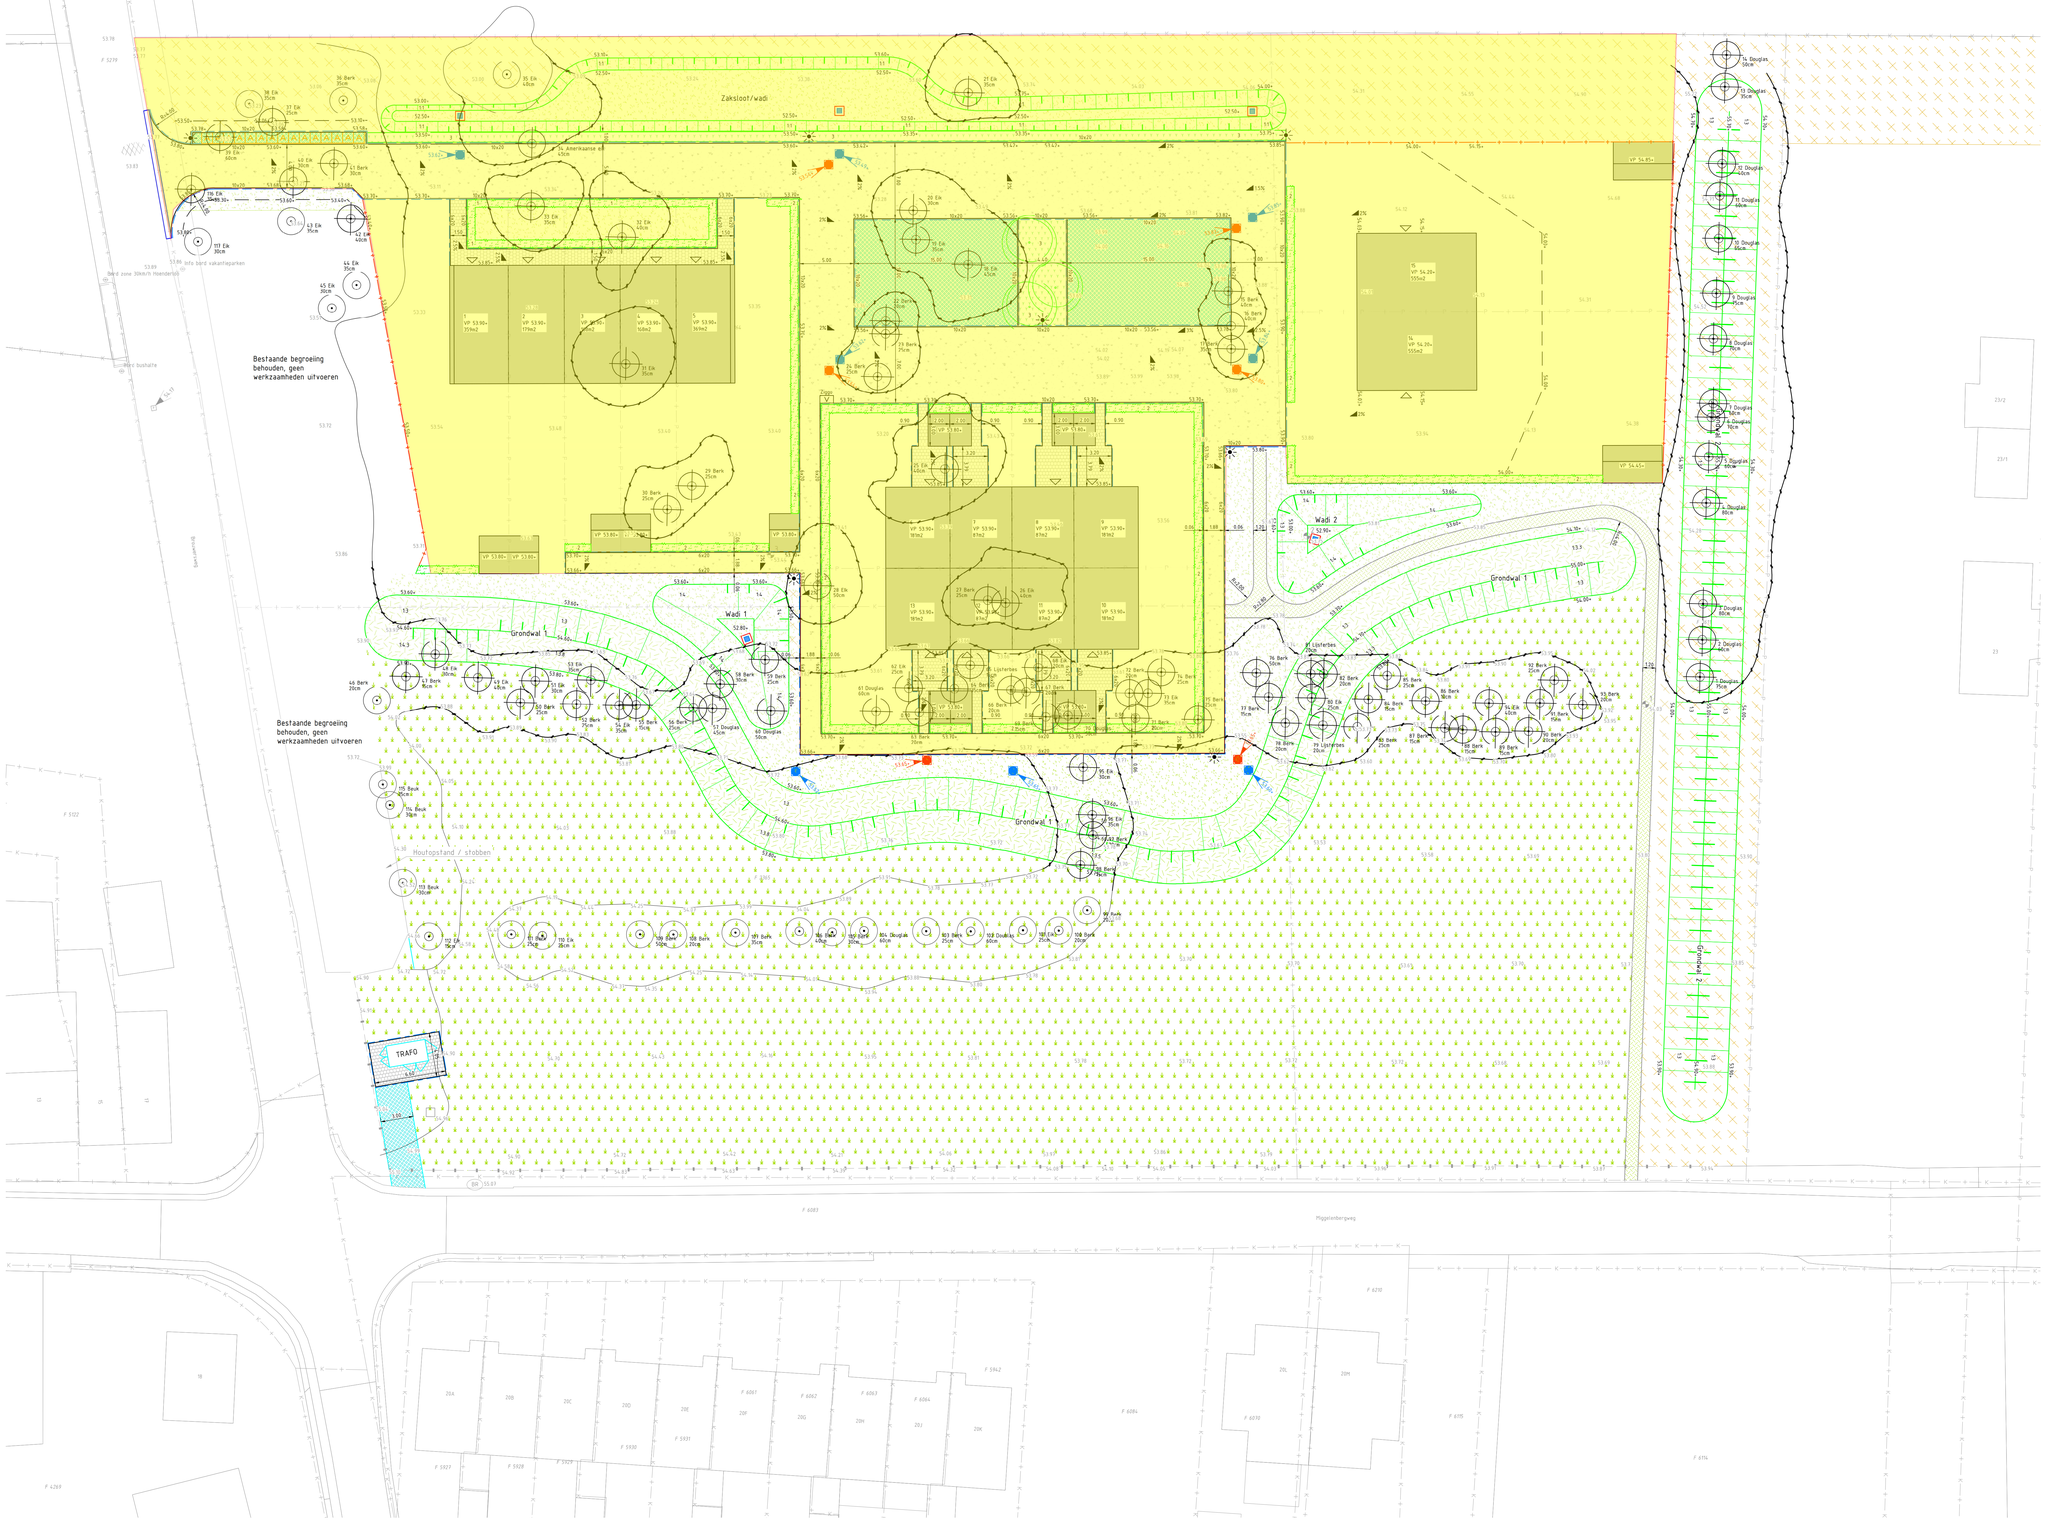

Legenda algemeen

- Bestaande perceelgrens conform PDOK
- Perceelnummer conform PDOK

Legenda bestaand

- Schapengaas
- Kant verharding
- Asfalt
- Verkeersbord
- Inspectieput riolering met vermelding putdekselhoogte in m + NAP
- Infiltratieput gemeente
- Grondboring met vermelding nummer
- Brandkraan
- Rand boomkroon, indicatief weergegeven
- Bestaande hoogte in m+NAP
- Boom
- Verwijderen bestaande boom, boomkroon indicatief weergegeven

Legenda nieuwe situatie bovengronds

- Nieuwe perceelgrens
- Opsluitband 10x20, beton, grijs, voorzien van steunrug van beton
- Opsluitband 6x20, beton, grijs
- Molgoot, stellen in beton
- VWA-riool, inspectieput, PE@600mm, bolle bodem, voorzien van betonnen afdekplaat en gietijzeren deksel, met vermelding van putdekselhoogte in m t.o.v. NAP
- HWA-riool, inspectieput, PE@600mm, met 20cm zandvang, voorzien van betonnen afdekplaat en gietijzeren deksel, met vermelding van putdekselhoogte in m t.o.v. NAP
- Welkolk met betonnen omrandingsplaat, PVC IT-onderbak Ø315mm, met 20cm zandvang, kolkkop 5cm boven bodempeil Wadi afwerken
- Talud
- Hoogtelijn, nieuwe situatie
- Lichtmast
- Aanbiedplaats container, 1x1m
- Erfafscheiding, paaltjes met draad, circa 1.2m hoge houten palen met draad
- Nieuwe hoogte in m+NAP
- Haag,
  1. lage haag (beuk, haagbeuk of liguster)
  2. Erfafscheiding haag, circa 1.2 / 1.5m hoog, 75cm breed, (beuk, haagbeuk, liguster of meidoorn)
- Boom, beuk of grove den

Legenda arceringen

- Berm / openbaar groen, bloemrijk gras (met pijpenstrootje)
- Ontsluitingsweg en voetpad, halfverharding, padvast
- Gras
- Heischraal grasland. Voedselarme zandgrond met bloem- en kruidenrijk grasland met verspreid staande berken in de overgang naar het eikenbos
- Kruiden- en faunarijk grasland, Matig voedselrijke zandgrond met lage heidevegetatie met verspreid staande bomen (Bentula pendula - berk). Voor 1/3 deel wisselend tussen de 0 en 30cm afgraven
- Bos
- Struinpad/laarzenpad, gras, maaien
- Grasbetonstenen, vlak
- Voetpad, betontegels, 30x30cm