




- VERKLARING**
- Aantrengen 30-45 mm AC18 bind TL-B
 - Aantrengen 25 mm SMA-A4, 5
 - Aantrengen 300 mm mangroetluis Ø31,5
 - Aantrengen 110 mm AC-22 base CL-B
 - Aantrengen 30-45 mm AC18 bind TL-B
 - Aantrengen 25 mm SMA-A4, 5
 - Aantrengen rode coating Thermodes (Passen)
 - Aantrengen gewasde betonverharding, bestrijdingsdekt, grijs op menggraat
 - Aantrengen plaatband geleidband 50/200/150 mm in specie
 - Aantrengen geleidband 300/300/40 mm in specie, afwerking
 - Aantrengen inrichtingsband 150/200/200 mm in specie, afwerking
 - Aantrengen verloopband 50/200/200 = 130/150/200 mm
 - Aantrengen verloopband 150/200/200 = 100/200 mm
 - Aantrengen inrichting 300/300/400 mm in specie
 - Aantrengen inrichting 500/200/750 mm in specie
 - Aantrengen opvallend 50/200 in zandbed
 - Grondvlak op oppervlakte opvallend 150/300/40 in zandbed
 - Aantrengen gootgoot 150/300/40 mm in specie
 - Aantrengen betonregel 300/300/40 mm zwart, in zandbed
 - Aantrengen betonregel 300/300/40 mm donkergrijs, in zandbed
 - Aantrengen betonregel 300/300/40 mm donkergrijs, in zandbed
 - Aantrengen bas dubbelvormaat grijs, in zandbed
 - Aantrengen bas dubbelvormaat grijs, in zandbed
 - Aantrengen trottoir met kolkafsluiting
 - Bestaande pad met in asfalt op hoogte brengen
 - Markering in 2-componenten acrylbitumen
 - Oudestroep 1:1, 1:400, 1:1000, kleur wit
 - "Fluistertouw"
 - Puntstuk
 - Aantrengen verkeerszuil B622_000 in beton
 - Aantrengen bod in betonplaat
 - Grondverharding tlv. groenmak
 - Groenmak op hoogte brengen met heivelgond, diepeplaten, tussendeel Afkwaarts
 - Borm op hoogte brengen, fcaasien grijs R1
 - Grondverharding tlv. verharding
 - Welfgrens
- Wijzigen huisaansluitingen**
- Wijzigen bestaande verhardingsconstructie
 - Aantrengen nieuwe afsluitende CL2
 - Verwijderen VWA huisaansluiting, tot kant asfalt
 - Aantrengen VWA huisaansluiting PVC ø125 mm rood-bruin inbet
 - Aantrengen HWA huisaansluiting PVC ø125 mm groen

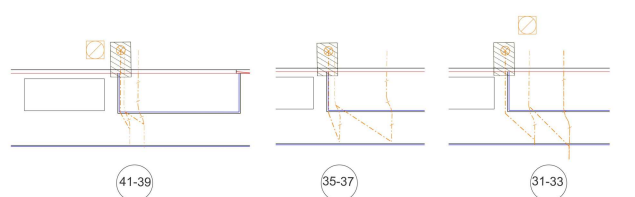

Wijzigingen huisaansluitingen
1:100

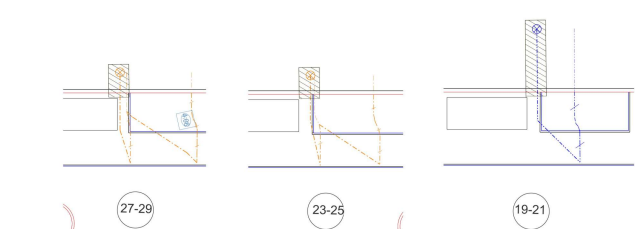

Wijzigingen huisaansluitingen
1:100

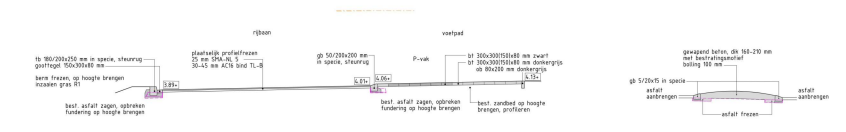

DOORSNEDEN A-A
1:50

DOORSNEDEN B-B'
1:50

		telefoon 14 1102 info@oosterhout.nl www.oosterhout.nl		Team: Buiten Projecten	
Project: Wilhelminakanaal Oost - Laverie Omschrijving: Woonrip maken					
Afschrijving: Buiten Projecten Contactpersoon:	Tekeningnummer: Documenttype: Tekening Datum uitgifte: 2-5-2024 Status:	Tussentijd: Finaal: AS Schaal: 1:250 Revisie:	Pagina: 3 van 3 Blad 3 van 3		