


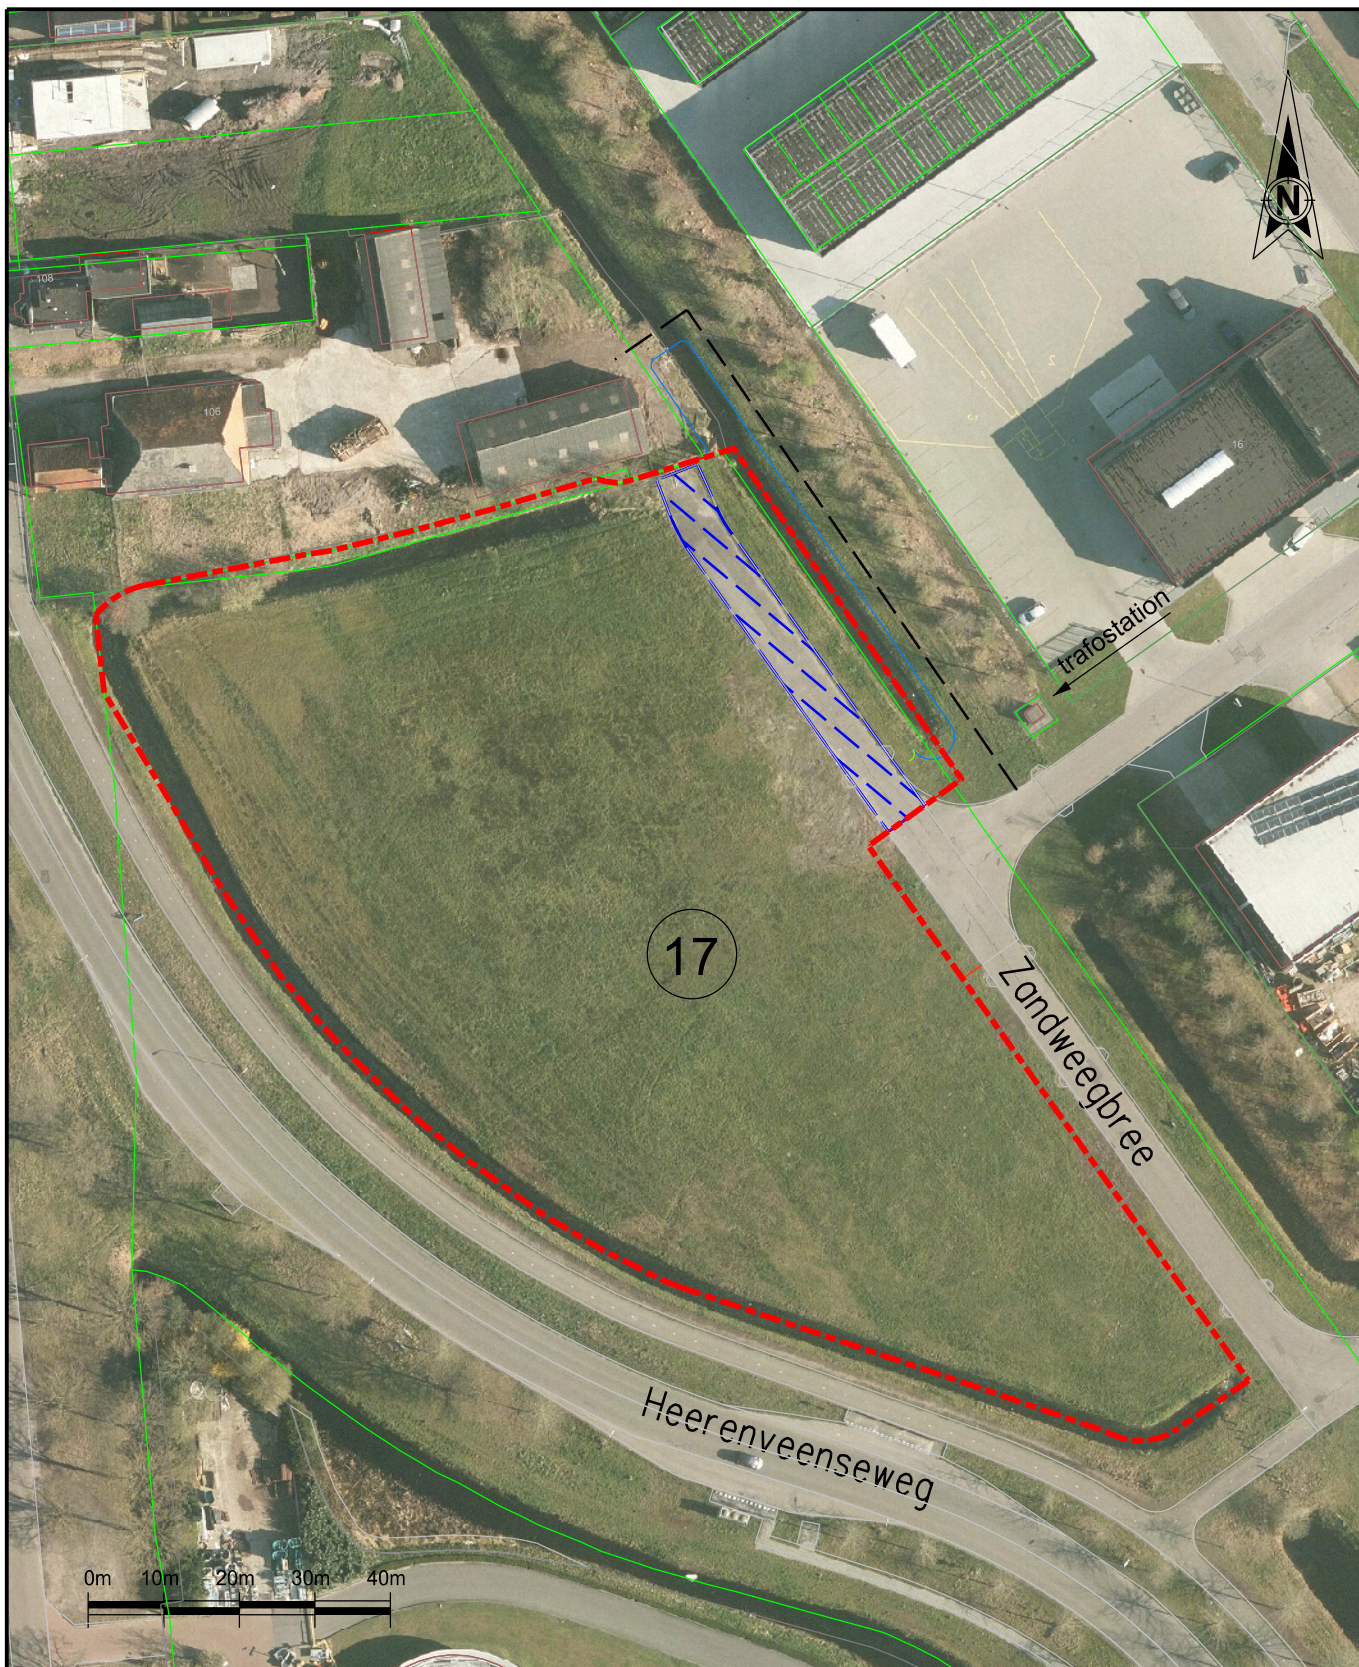

 Te onttrekken aan de openbaarheid  Bedijfskavel  Pad te voet/fiets/paard	 gemeente Weststellingwerf Team: VGF	Getekend door M. Dijkstra	Verantwoordelijke H. Sinnema	Uitgavedatum 19/02/2024	Schaal 1:1000	Formaat A4	
		Besteknummer _____	Regelstratennummer _____	IDnummer/Bestandsnaam Wa_ Onttrekking weg_St.dgn			
		Project Bedrijventerrein - "De Plantage" Wolvega Onderdeel Situatietekening t.b.v. onttrekking weggedeelte aan de openbaarheid					
Postbus 60 8470 AB Wolvega		Griffioenpark 1 8471 KR Wolvega	T 14 0561 (0561) 69 12 11	gemeente@weststellingwerf.nl www.weststellingwerf.nl			