


LEVEROY Tekening 2

C01 borden altijd plaatsen op schrikhek om fysieke afsluiting te bewerkstelligen

Gemeente Nederweert, afd. ORD.
Tijdelijke verkeersmaatregelen
Evenement: Kermis Leveroy 2024
Aanvrager: Gemeente Nederweert
Datum: 2e zondag van juli
Getekend: JRR; schaal: nvt

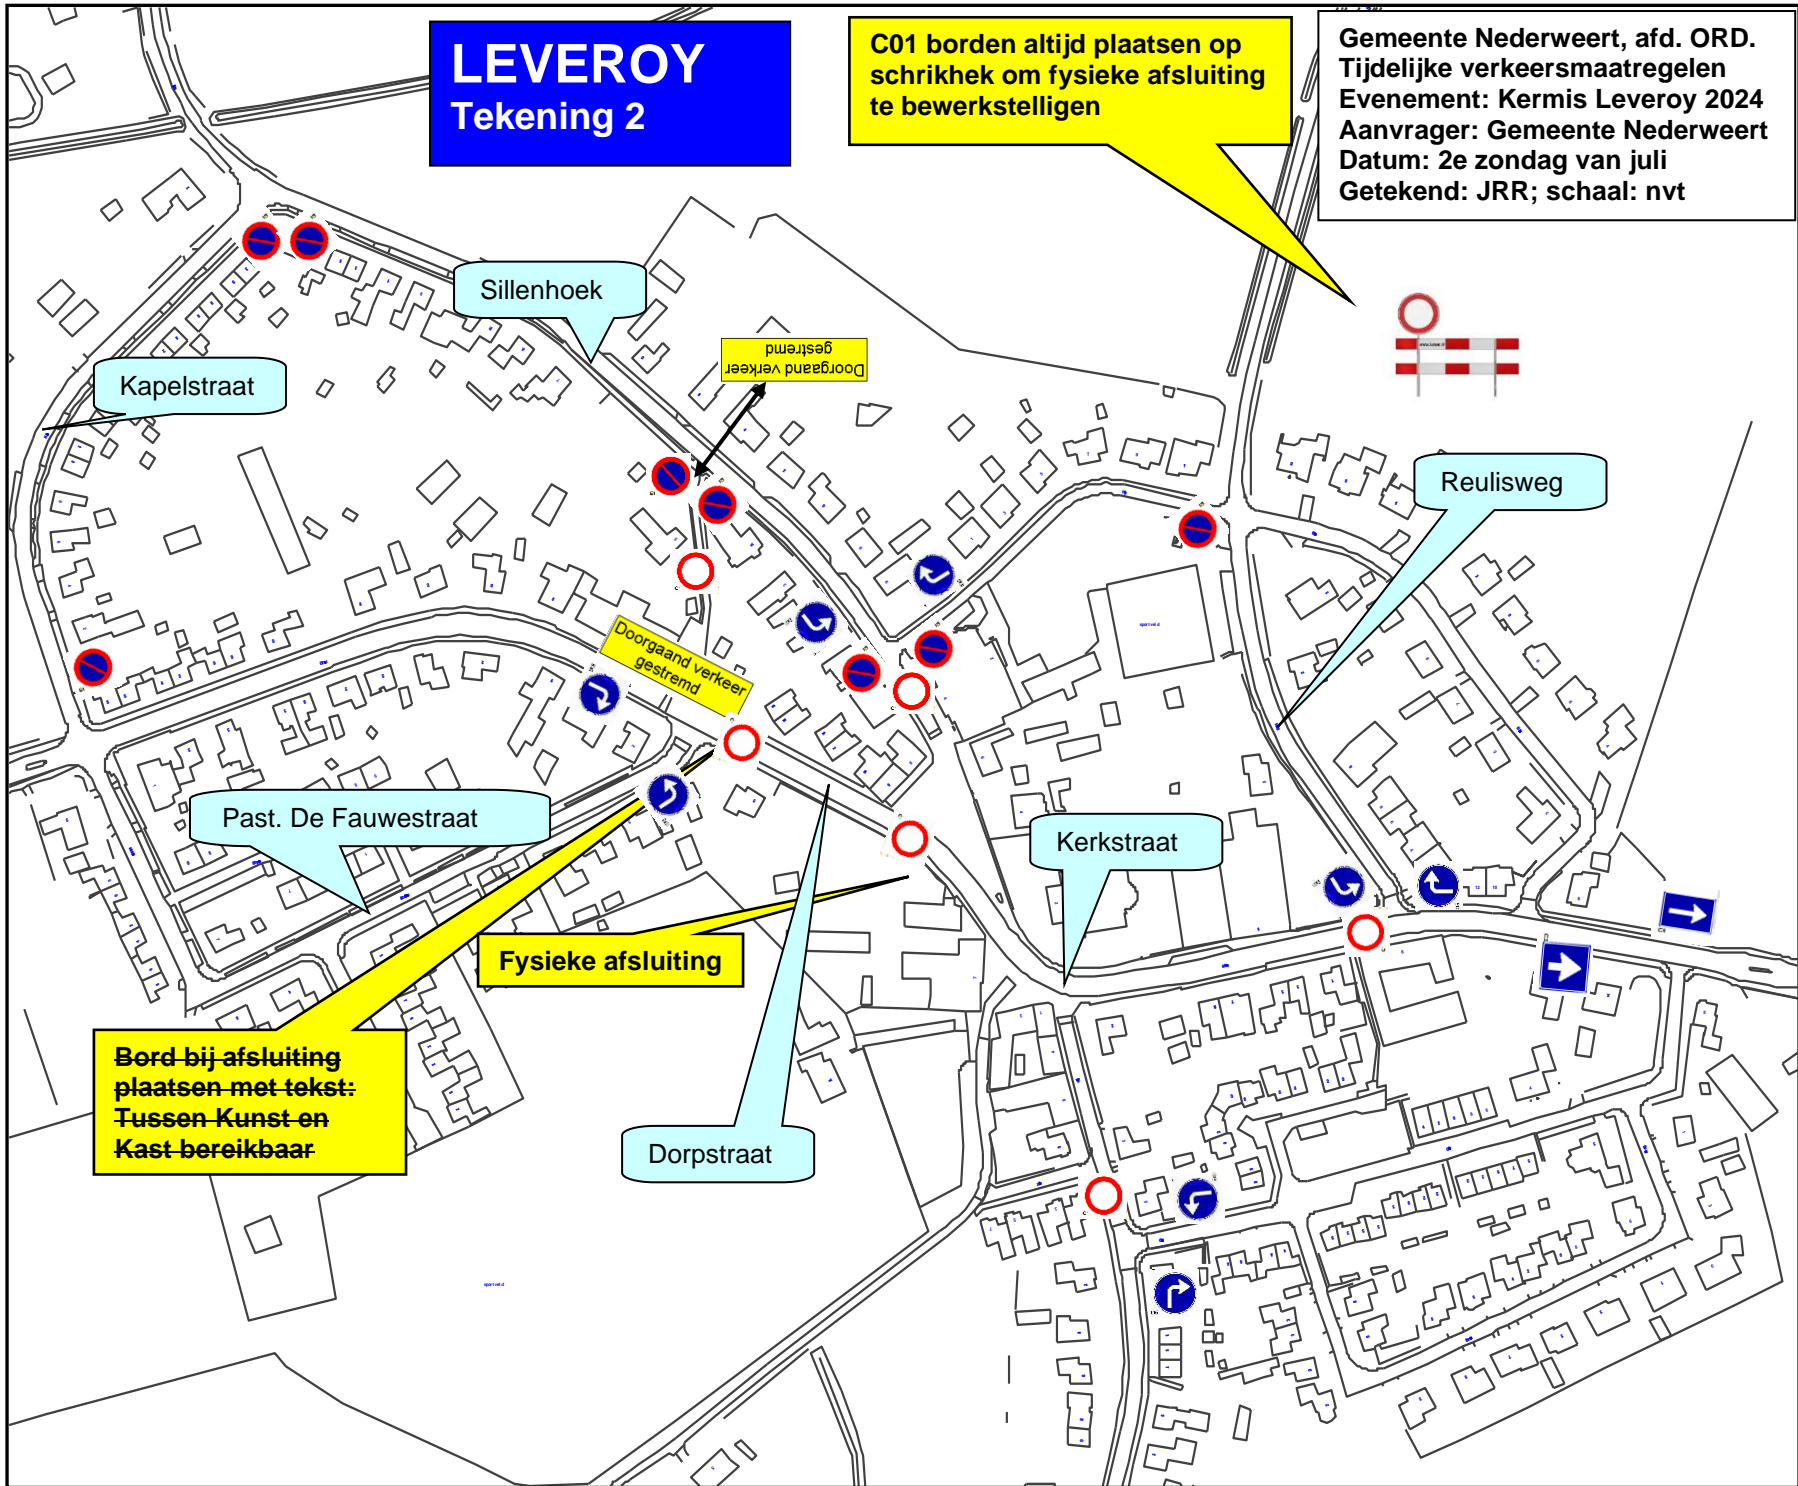

Kapelstraat

Sillenhoek

Doorgaand verkeer gestremd

Doorgaand verkeer gestremd

Past. De Fauwestraat

Fysieke afsluiting

Bord bij afsluiting plaatsen met tekst: Tussen Kunst en Kast bereikbaar

Dorpstraat

Kerkstraat

Reulisweg