


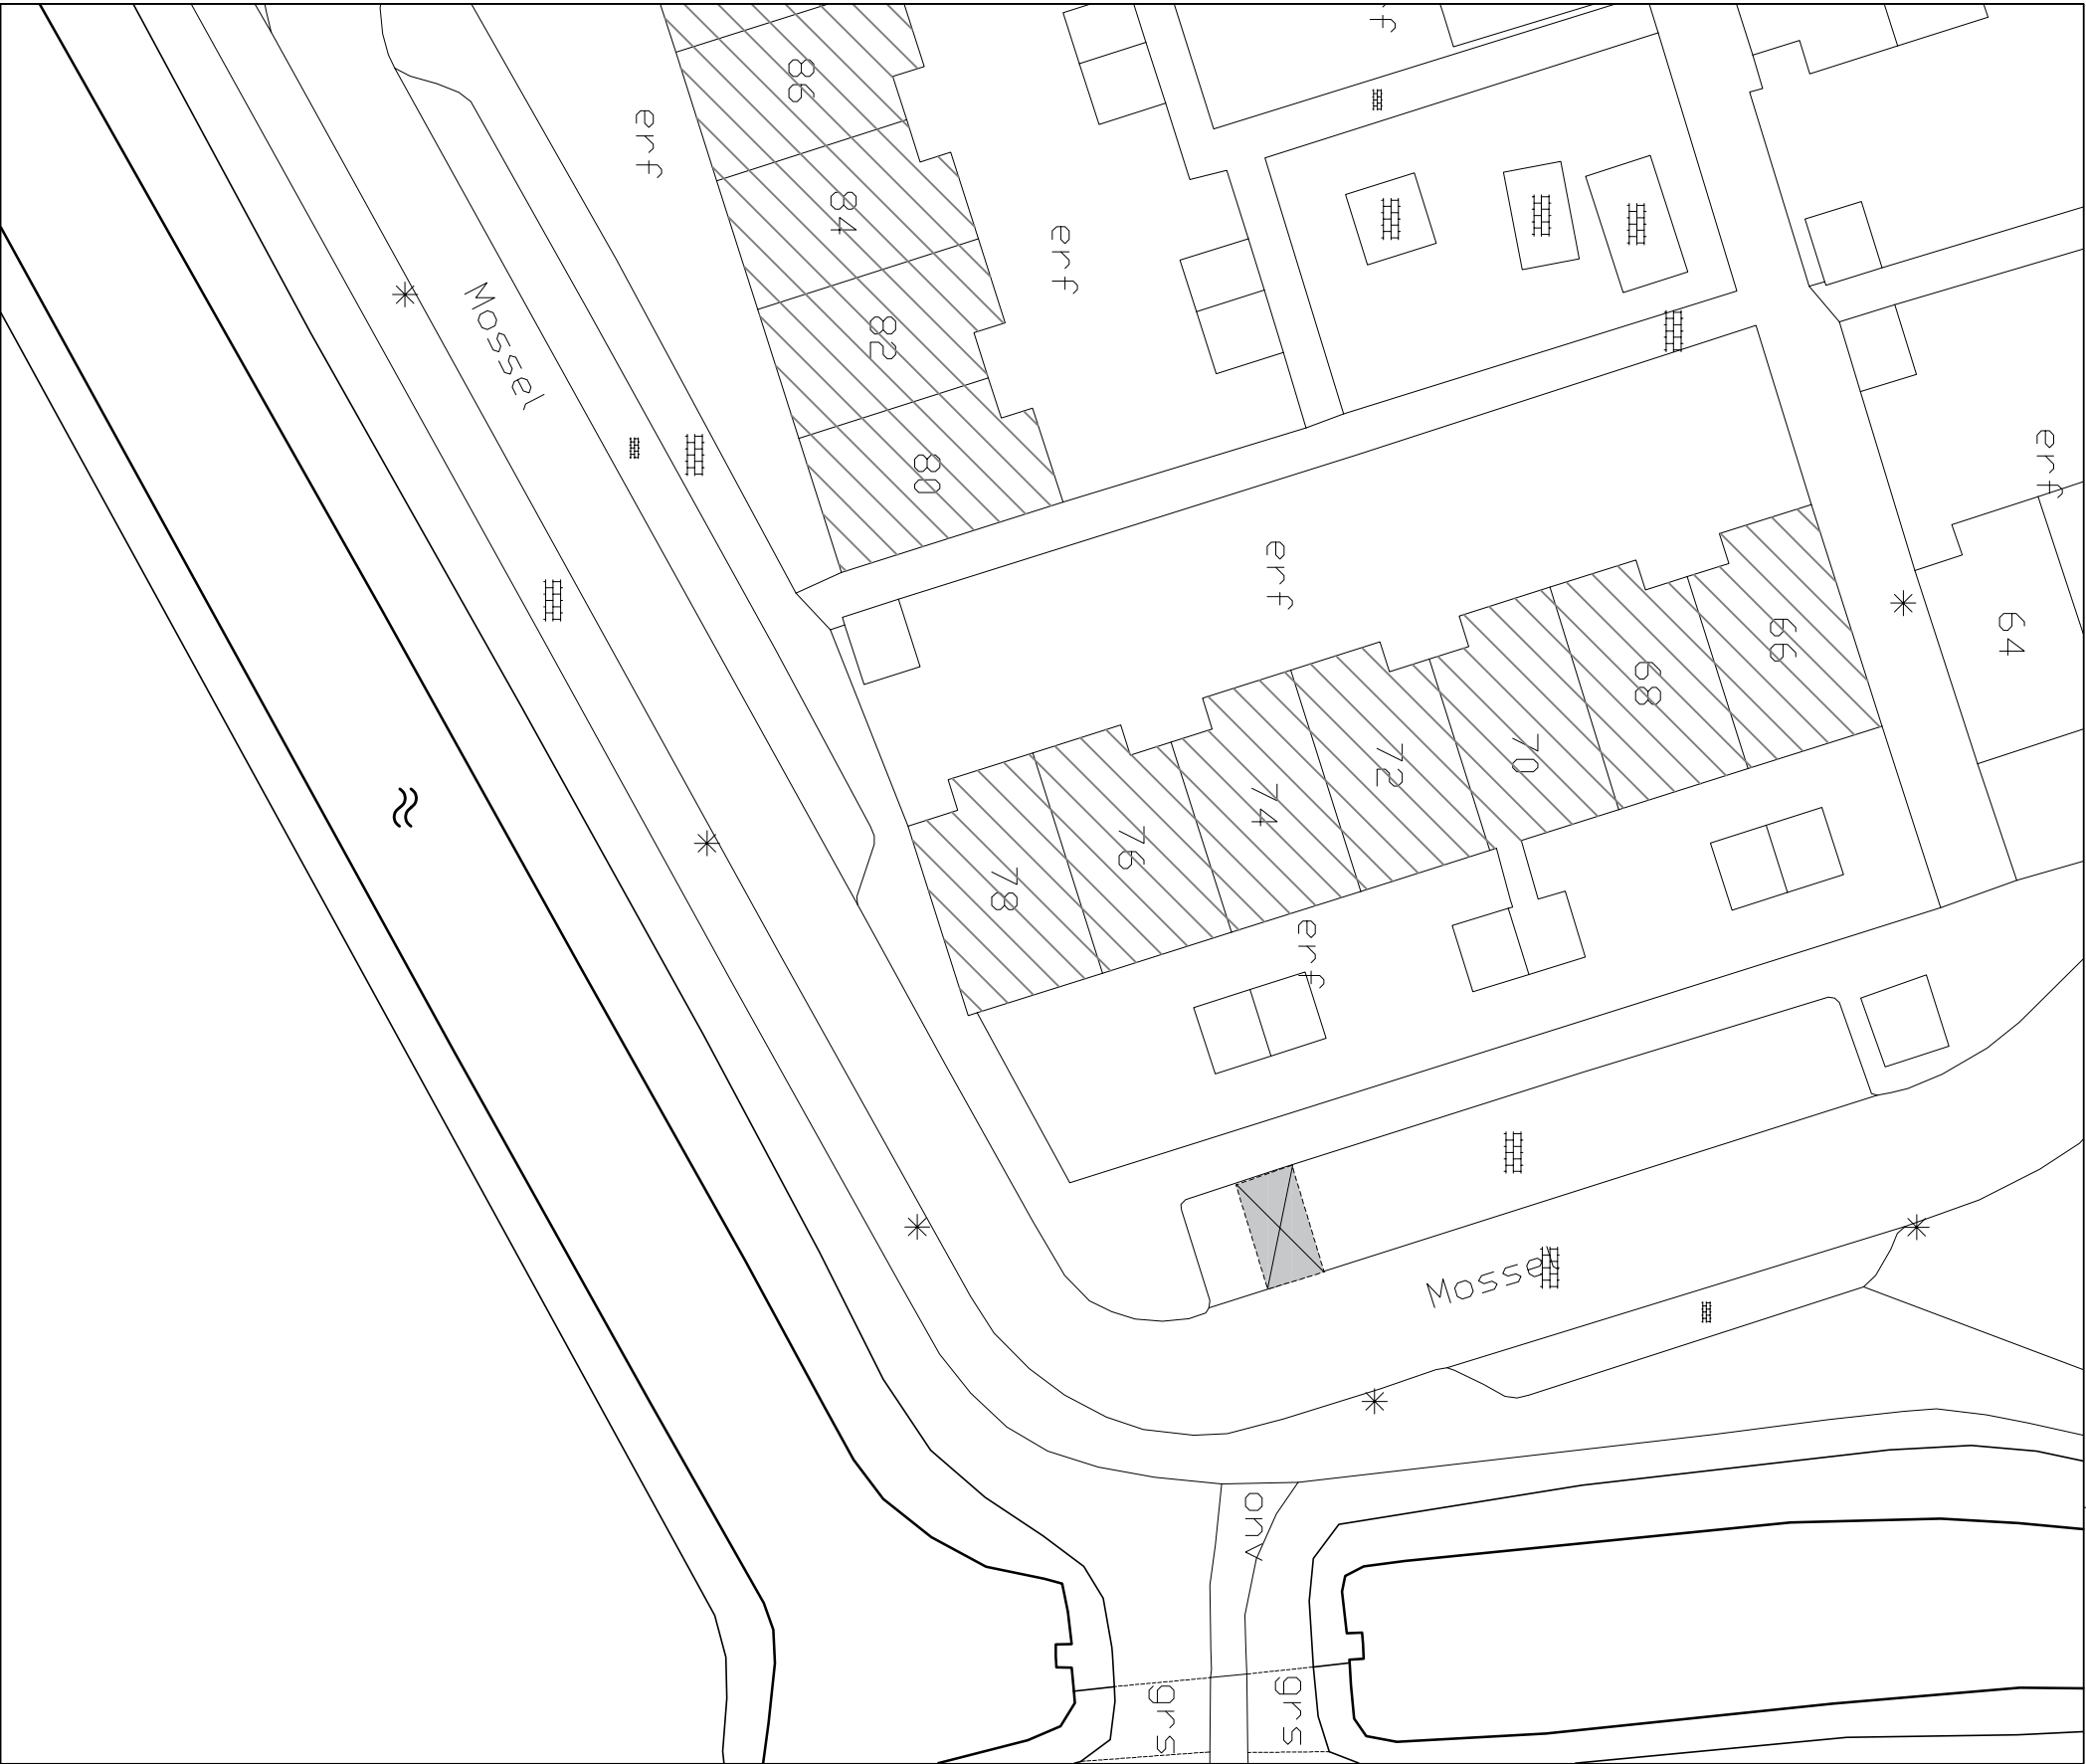

● Locatie binnen de omgeving

Bestaande gehandicapten parkeerplaats In te richten als gehandicapten parkeerplaats t.b.v. voertuig met kenteken				N	
				Alle maten in millimeters 0 1000 5000	
GEMEENTE voorne aan zee Oostzanddijk 26 Postbus 13 3220 AA HELLEVOETSLUIS Telefoon : 14 0181					
Getekend:	JB	Datum:	27-12-2023	Formaat:	A3
Betreft:				Gehandicaptenparkeerplaats	
GPP tpv:				Mossel nabij 76, Hellevoetsluis	
Project no.:	23 - 015	Tekening no.:	041	Status:	definitief
				wijziging:	0