

LEGENDA

- Bestaande kadastrale grens
- Tijdelijk te gedogen
- Permanent te gedogen

Perceelnummer	Ruimte nodig voor de permanente gedoogplicht	Ruimte nodig voor de tijdelijke gedoogplicht
524	635	355
525	565	364
526	1 196	722
527	819	537
528	2 119	1 943
565	0	91

0.04	DIVERSE WIJZIGINGEN	T.Ko.	M.v.A.	M.v.U.	14-05-24
0.03	DIVERSE WIJZIGINGEN	T.Ko.	M.v.A.	M.v.U.	08-04-24
0.02	DIVERSE WIJZIGINGEN	T.Ko.	M.v.A.	M.v.U.	11-03-24
0.01	EIGENAAR: MOLENWEG B.V. PERCEELNUMMER 524, 525, 526, 527 & 528	T.Ko.	M.v.A.	M.v.U.	07-03-24
Versie	Omschrijving	Getekend	Gecontroleerd	Akkoord	Datum



Project
**GROOT ONDERHOUD
TE MIDDEN-DELFLAND**

Fase
DEFINITIEF ONTWERP

Onderdeel
**EIGENAAR: MOLENWEG B.V.
SECTIE I GEMEENTE MIDDEN-DELFLAND
PERCEELNUMMER 524, 525, 526, 527, 528 & 565**

Tekeningnummer
N468-T-GDPK-DO-SI-3001

Projectleider P.Boerboom	Schaal 1:1500	Bladnummer / van 01 van 02	Document type DWG Tekening
Status DEFINITIEF	Formaat A3	Wijzigingsnummer 0.04	Projectnummer PZH -


In opdracht van




Uitgevoerd door




DOORSNEDE KM10.30
SCHAAL 1 : 100

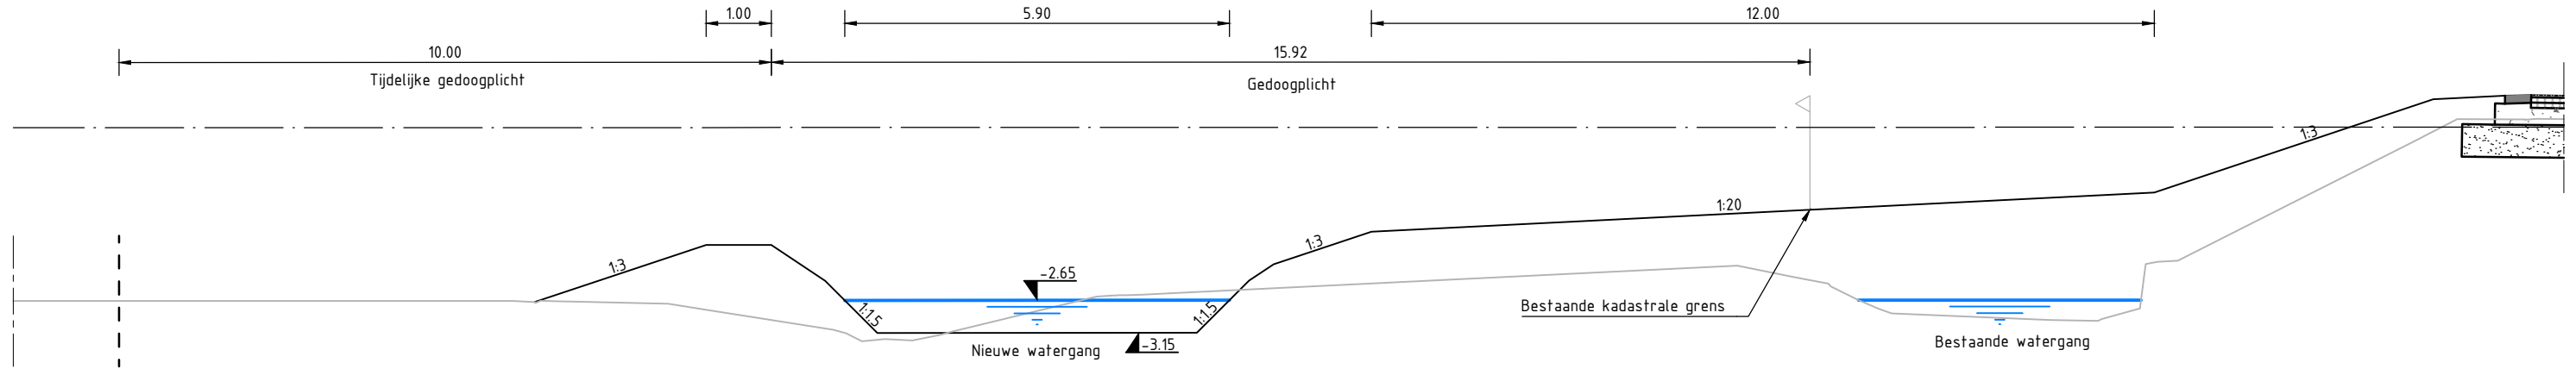

DOORSNEDE KM10.20
SCHAAL 1 : 100

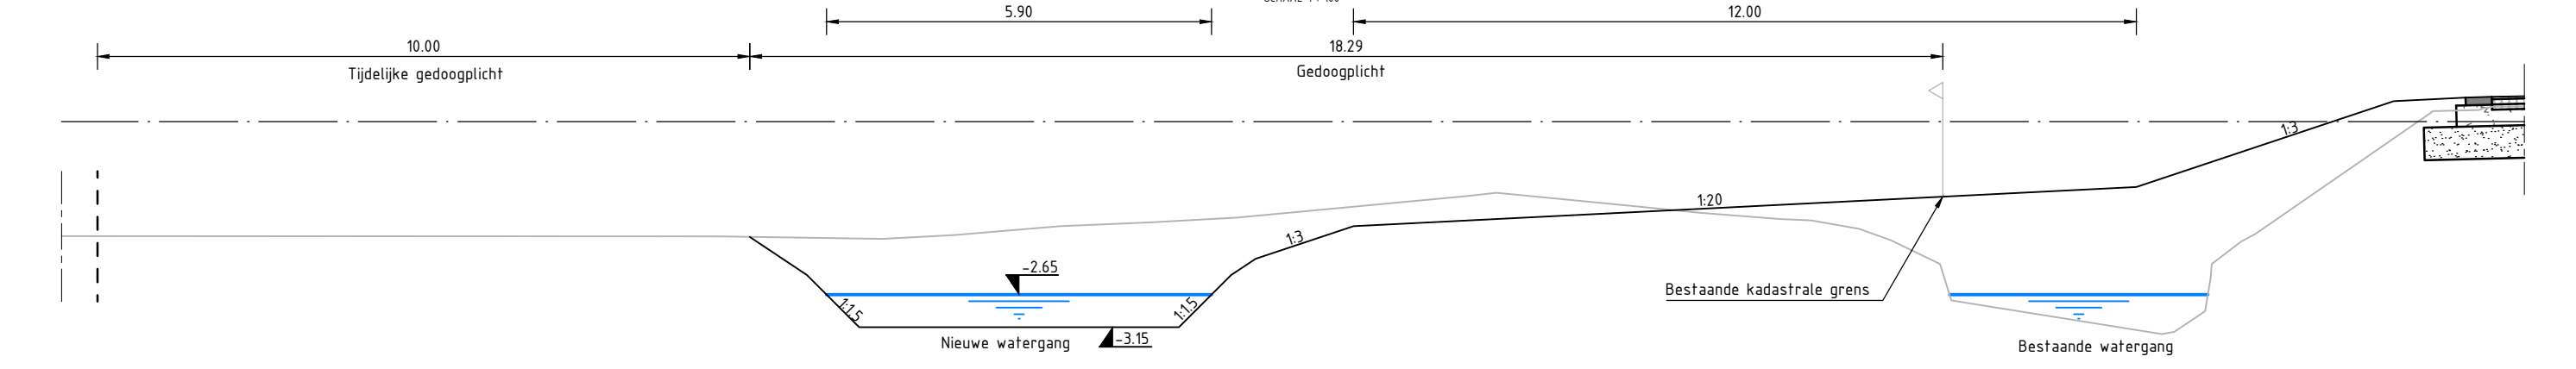

DOORSNEDE KM10.10
SCHAAL 1 : 100

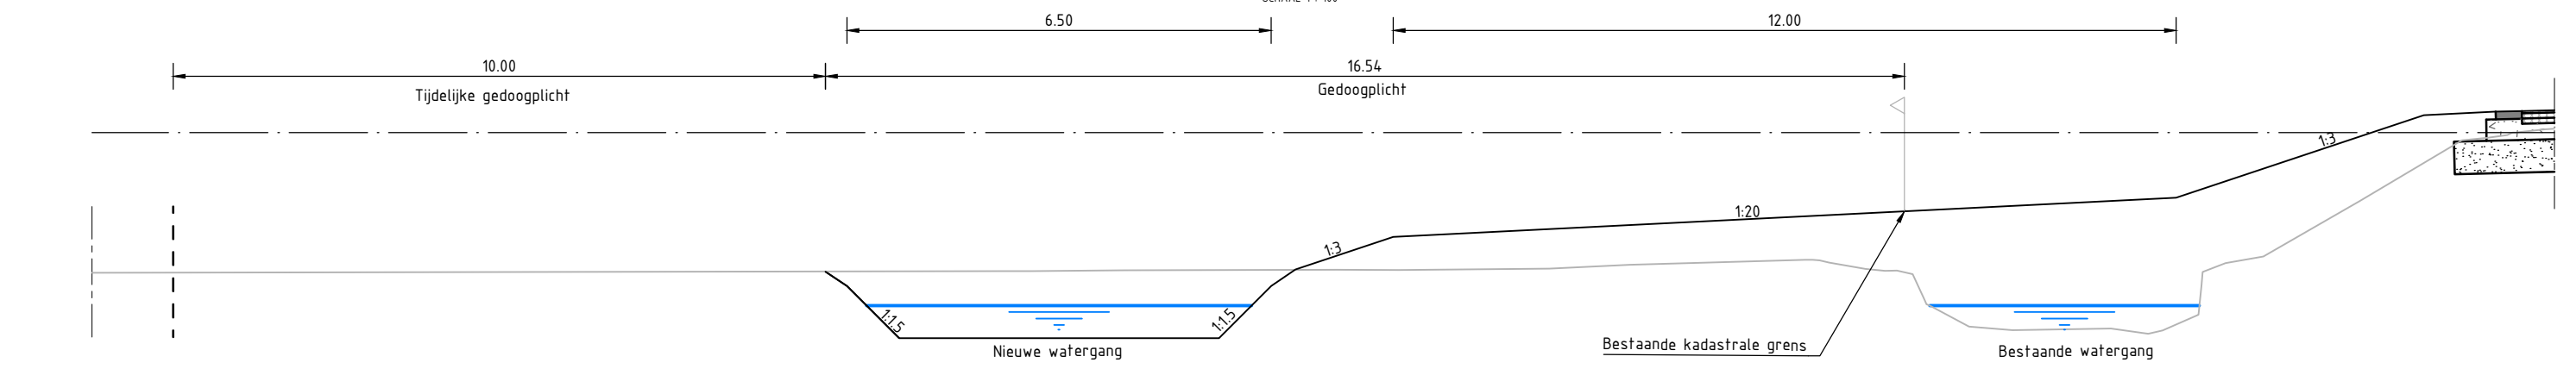

Tekeningnummer
N468-T-GDPK-DO-SI-3001

Projectleider
P.Boerboom
Status
DEFINITIEF

Schaal
1:100
Formaat
A3

Bladnummer / van
02 van 02
Wijzigingsnummer
0.04

Document type
DWG Tekening
Projectnummer PZH
-