
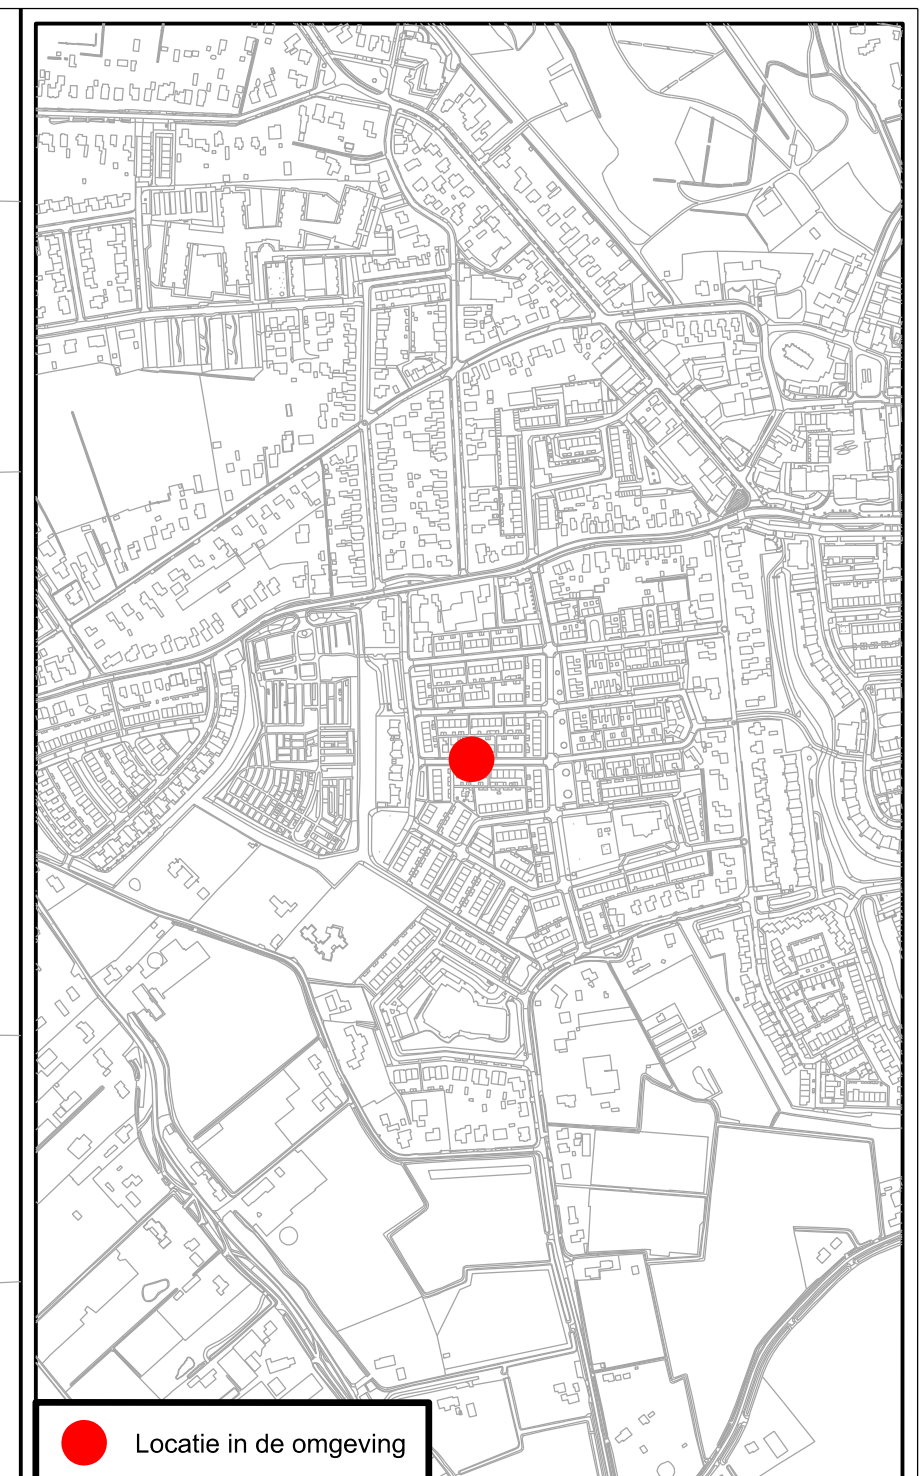
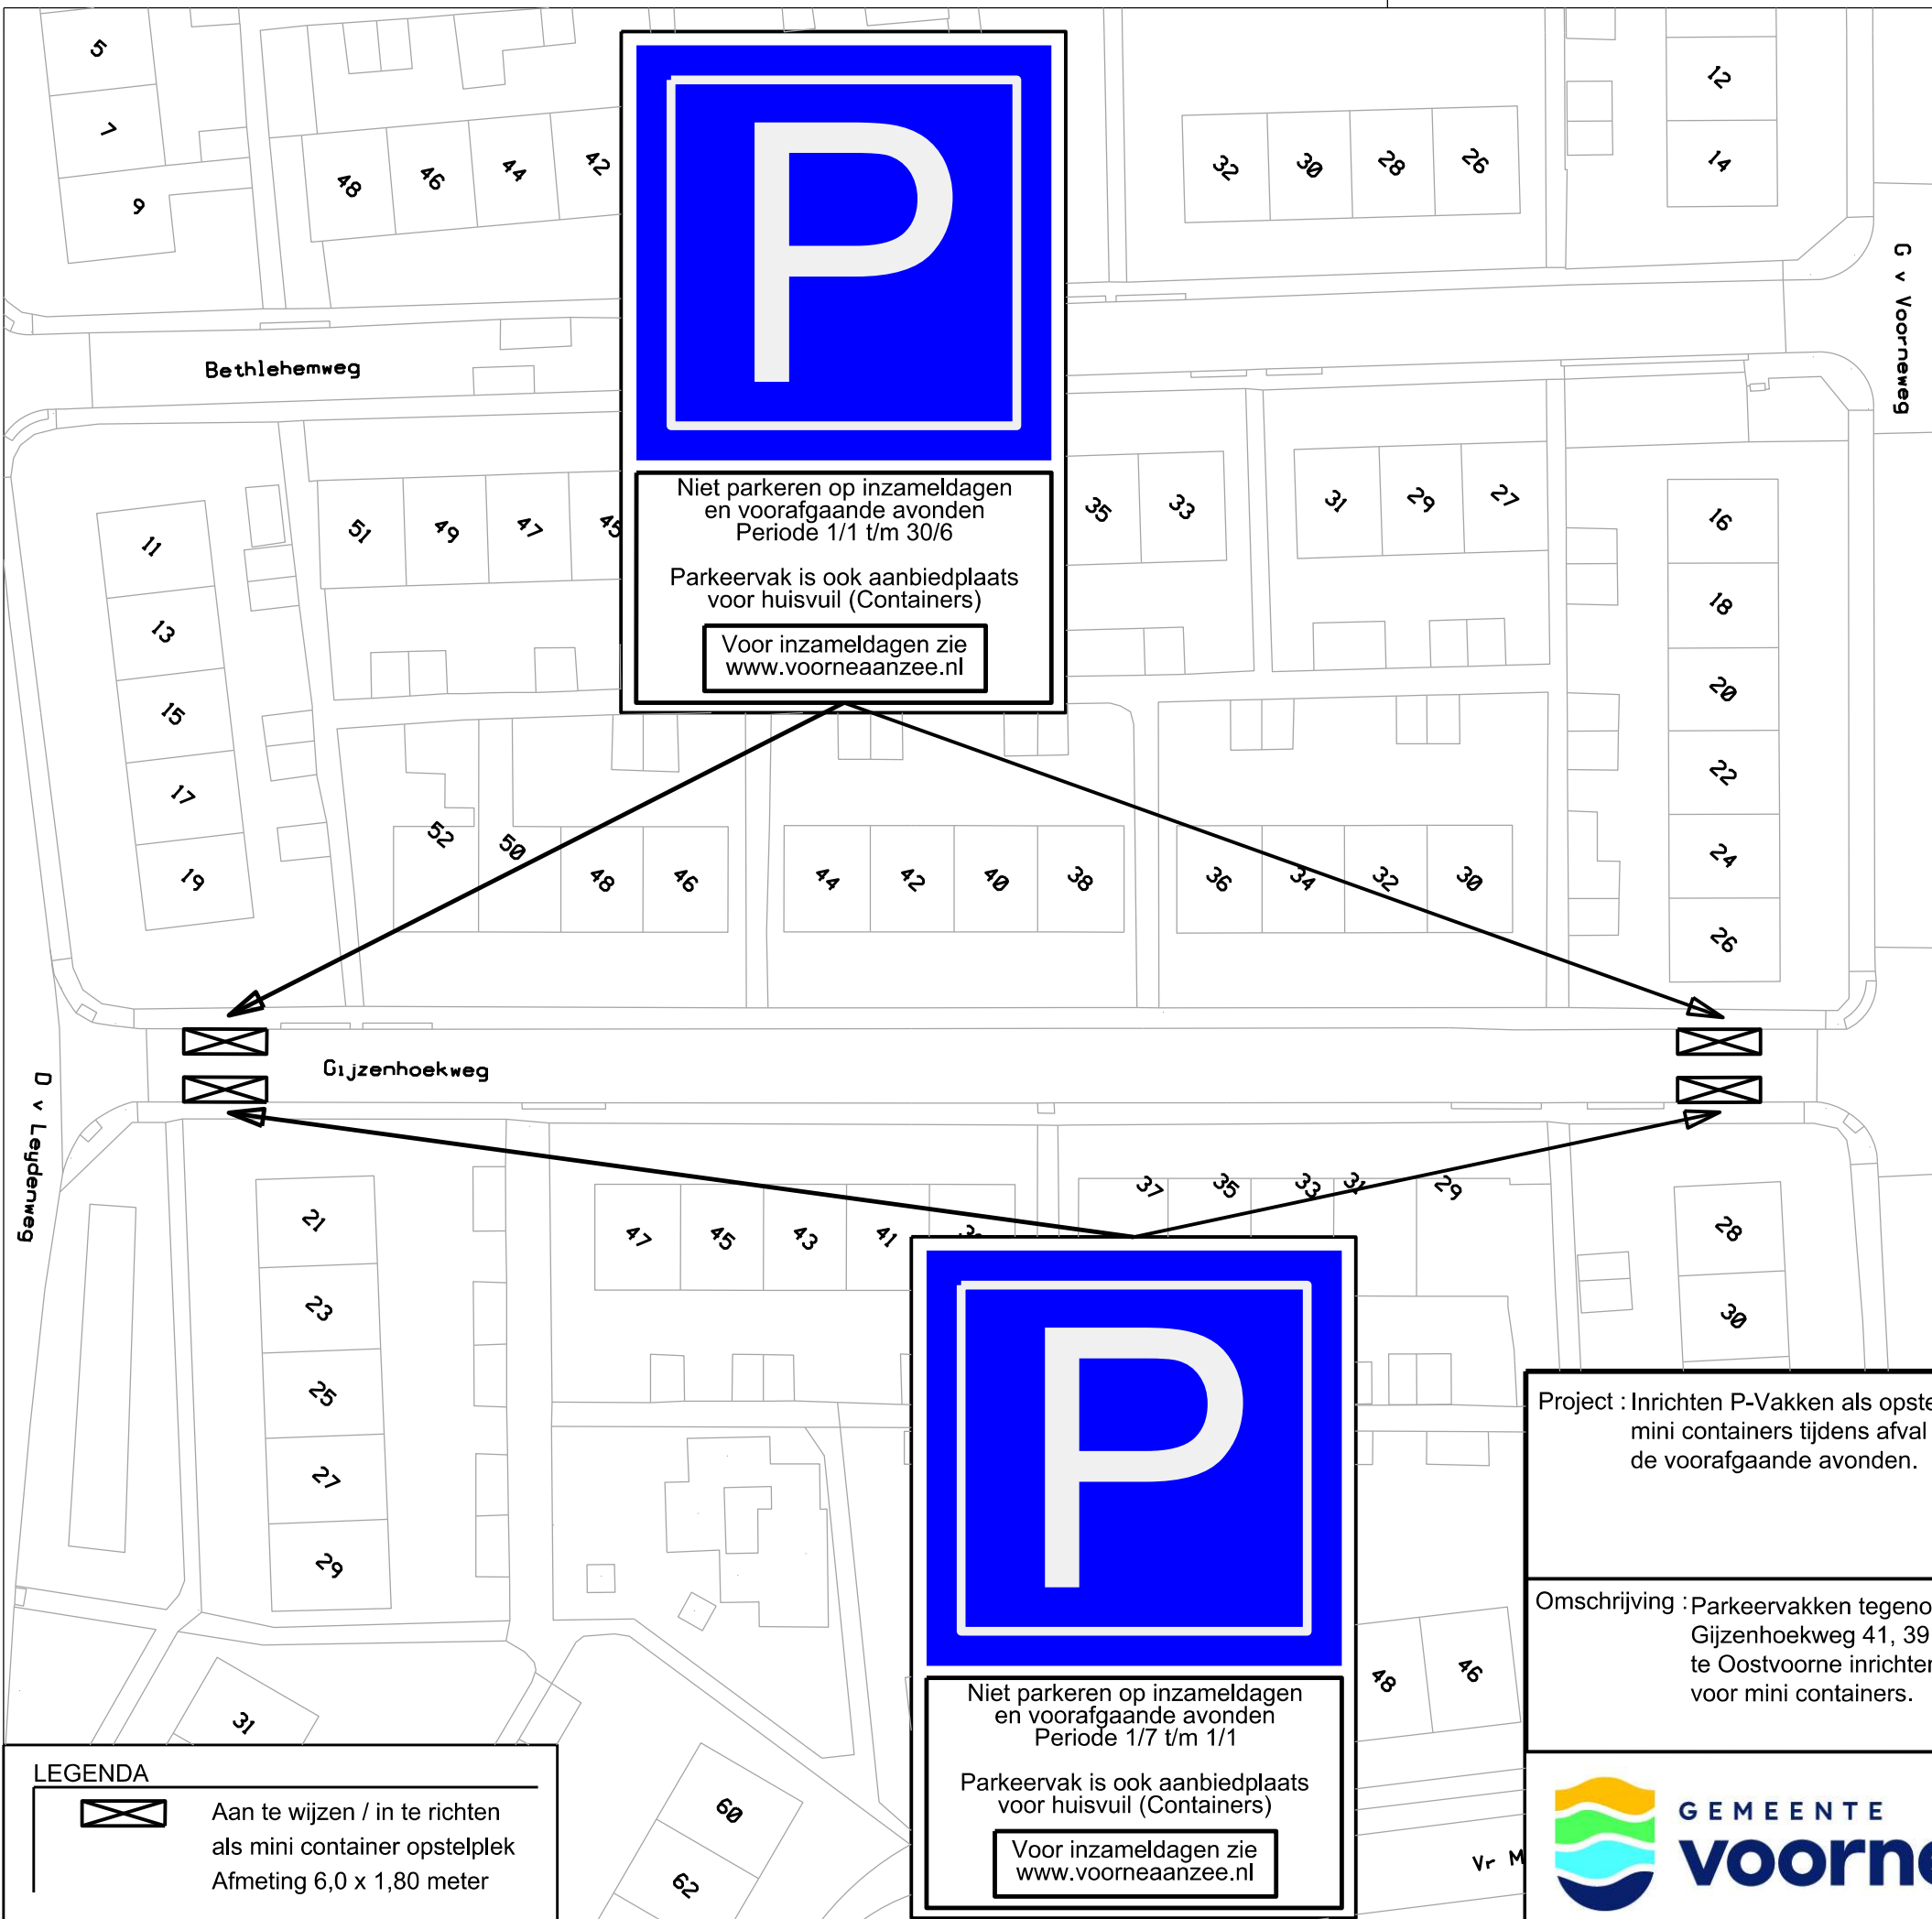


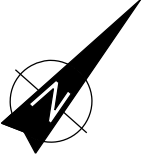

Project : Inrichten P-Vakken als opstel locatie voor mini containers tijdens afval inzameldagen en de voorafgaande avonden.		Tek. nr. : 23-015-039
		Proj. nr. :
Omschrijving : Parkeervakken tegenover de woningen Gijzenhoekweg 41, 39 en 42,48 te Oostvoorne inrichten als opstelplek voor mini containers.	Getekend : SK	
	Autorisatie :	
	Datum : 13-12-2023	
	Schaal : 1 : 500	
	Formaat : A3	
	Oostzanddijk 26 Postbus 13 3220 AA HELLEVOETSLUIS Telefoon : 14 0181	