


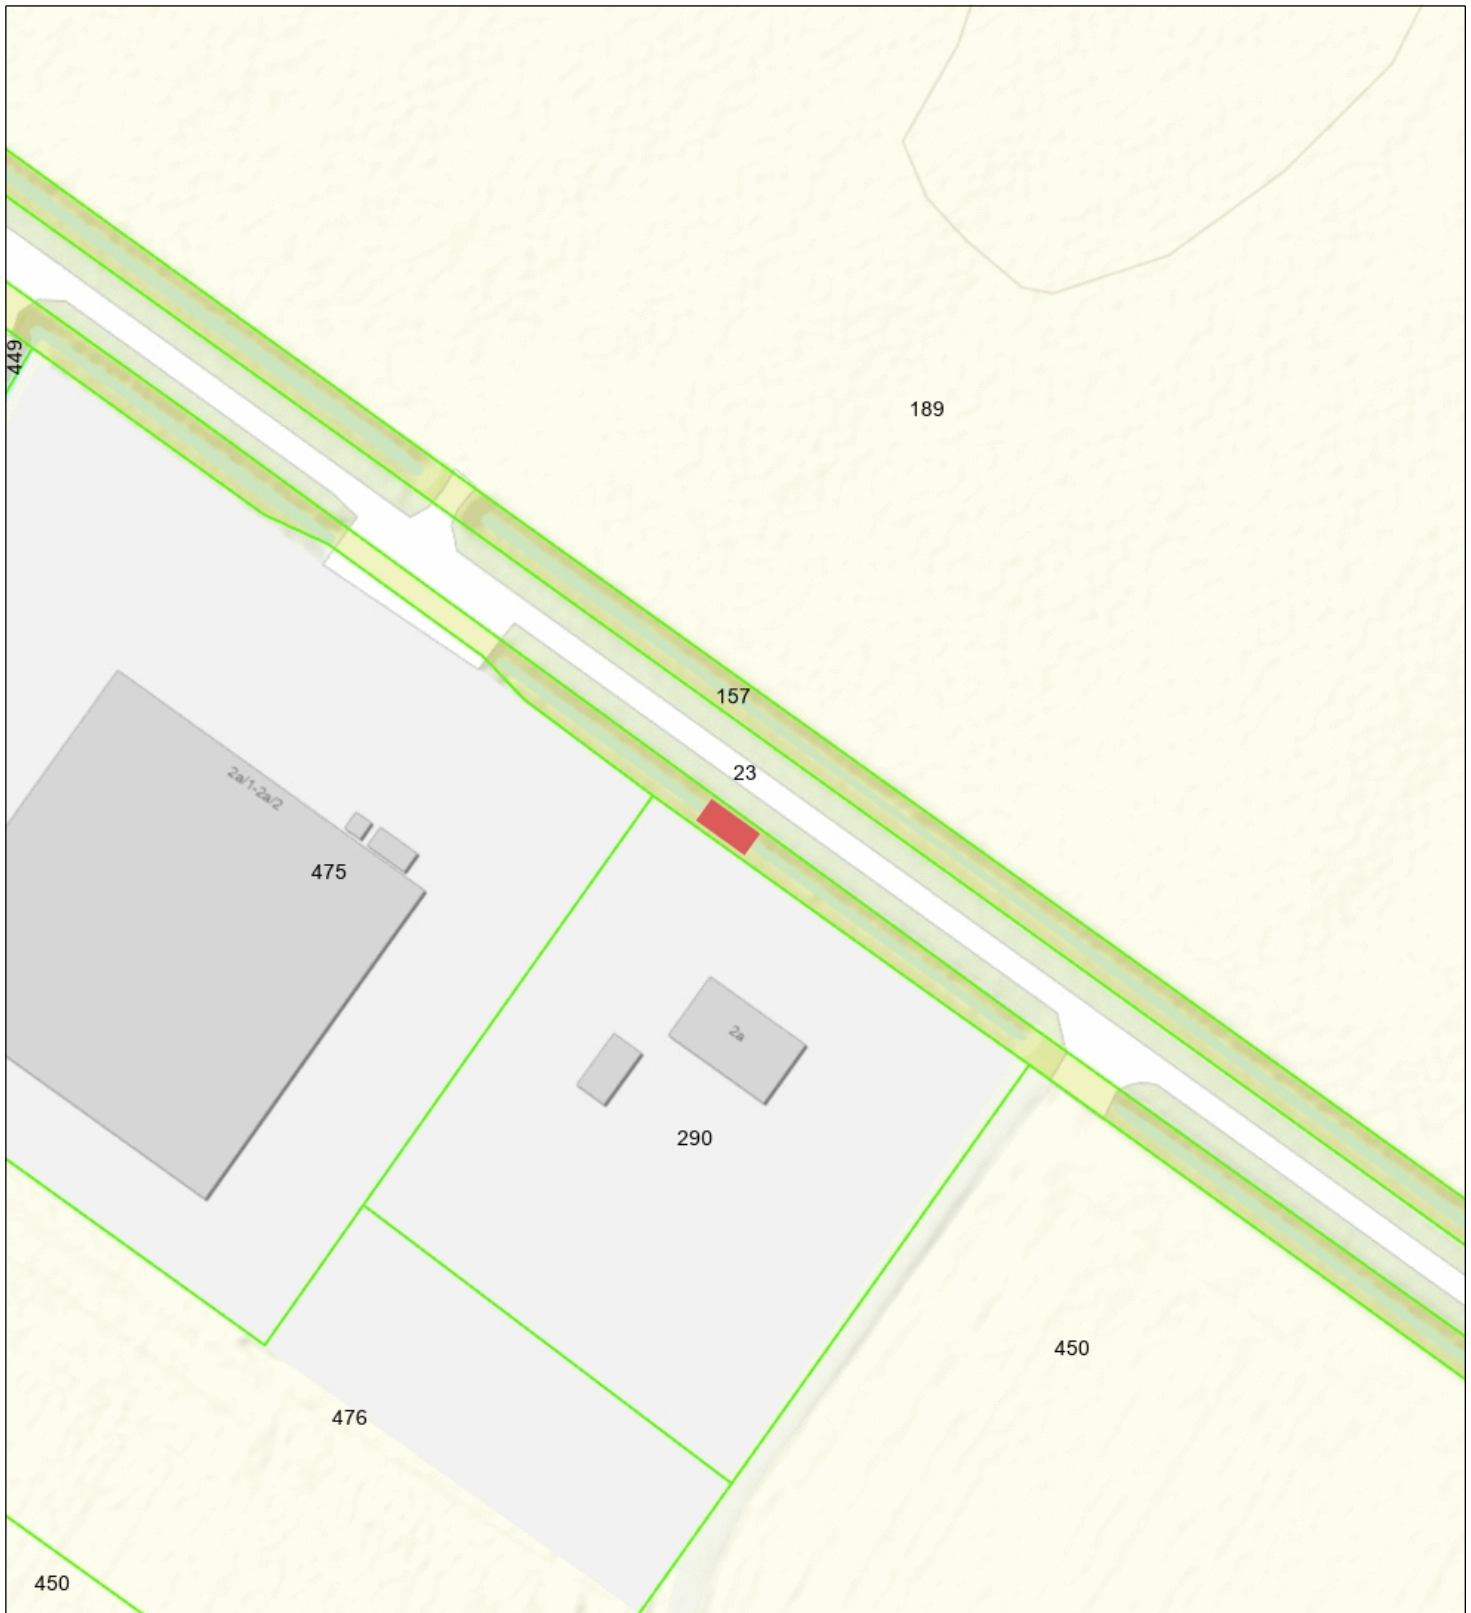

**aanleggen van een dam met duiker in a-water OVK06325**  
thv Zuidlangeweg 2a te Oudemolen



-  Percelen
-  Eigendom waterschap
- Topo



**Naam/Proces:**  
0652750394-B

**Datum:** 21-05-2024

**Formaat:** A4

**Schaal:** 1:1,000